

Leveransbeskrivning

Grund


Vårt modulsystem är anpassat för montering på betongplatta. Grunden ingår ej i byggsatsen utan måste förberedas på egen hand.

Väggmoduler

Våra väggmoduler finns i följande bredder, 1200mm, 1000mm, 700mm, 600mm, 300mm och en gavelmodul för garageportar 2500mm.

Väggmodulerna monteras motsols från ett hörn på medföljande syll. **Väggmodulen har en hög färdiggrad för extra snabb montering.** Vårt modulsystem skiljer sig från många andra modulsystem på marknaden då vi levererar en komplett modul med regler på båda sidor. Utifrån de val du gör för din byggnad tillverkar vi modulerna med exempelvis öppning för fönster eller dörr, du behöver inte anpassa detta själv i efterhand. Väggmodulen är komplett och består

av panel, läkt, vindduk samt regler och kortlingar för fönster och dörröppning. Modulerna har 34x95mm regler i konstruktionsvirkesklass C24 med ett 2-3 regelsystem beroende på bredd på modulen. Den färdigspikade väggpanelen är i dimensionen 22x120mm, syll 45x95mm och hammarband 34x95mm. Hammarbandet monteras efter att modulerna är resta och monterade på syllen.

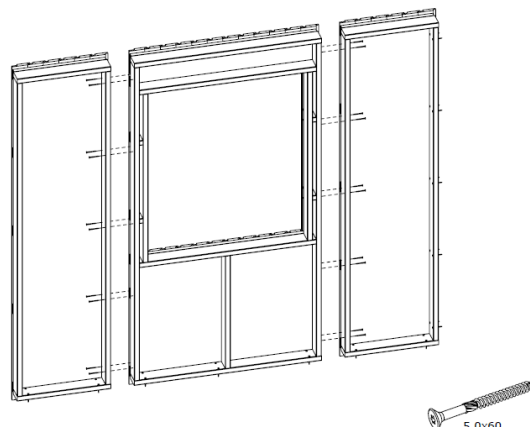

Tak

Taket består av takstolar cc1200 anpassade standard efter snözon 4,5. På takstolarna läggs trampsäker kondensduk och bärande takläkt/rote 45x95mm. I taket ingår även vindskivor och takfotsbrädor 22x195mm samt underspikning 22x120mm och glespanel 28x70. Yttre takbeklädnad väljs i samband med kundens beställning. Väggpanel till gavel ingår som lösvirke och kapas och monteras när takstolarna och gavlarna är på plats.

Isolering

Våra väggmoduler och tak är i grundutförande oisolerade. Som kund kan du välja att isolera väggmodulerna med 95mm eller 95mm + 45mm. Väljer du det senare alternativet ingår även 45x45mm regler för montering invändigt vilket även underlättar för exempelvis eldragning. Takisolering finns i följande tjocklek 340mm, 195mm eller 145mm.

Monteringstillbehör som ingår

- Syllisolering
- Fönsterbleck, tröskelbleck, droppbleck – fönster/dörr/port

- Karmhylsor inklusive montagenyckel
- Vinkeljärn inklusive ankarskruv till takstolsmontage
- Div. skruv: 3,5x40, 3,5x50, 5,0x60, 5,0x80, 5,0x100, betongskruv till syllmontage
- Spik 2,4x48mm till väggpanel, 3,4x100mm till takrote 45x95mm
- Myggnät för takfot
- Ventilgaller för kallvind

Väggmoduler:



Art.nr	Modul	Benämning	Antal
C7000-Vit	M3	Modul 3-Vit (H = 2301mm / P = 2380mm)	2
C7002-Vit	M6H	Modul H6H-Vit (H = 2301mm / P = 2380mm)	2
C7003-Vit	M6V	Modul H6V-Vit (H = 2301mm / P = 2380mm)	2
C7007-Vit	M12	Modul 12-Vit (H = 2301mm / P = 2380mm)	9
C7008-F-Vit	M12-F10x12	2-luft fönster, 10x12, 2-glas isolerglas vit	2
C7020-F-Vit	M12-F10x18	Fast fönster 10x18, 3-glas, dubbelhärdat, vit	2
C7021-YDH-Vit	M12-D10x21	Vit ytterdörr med avlång ruta 10x21, höger	1

Takmoduler:


Art.nr	Modul	Benämning	Antal
TD-3922	T-3944	Takdel 3944mm - 22gr	4
GA-3922K-Vit	G-K-3944	Gaveldel 3944mm Vit kort utstick - 22gr	2



Tillval:

Art.nr	Benämning
P1-S-613922	Plåttak Plegel 1-kup / Sadel - Nocklängd = 7348mm - Takfall = 2586mm Färg: Svart
TA-S-6124	Takavvattning / Sadel - Nocklängd = 7348mm - Höjd takfot = 2517mm Färg: Svart
TI-None	Takisolering: Nej
VI-None	Väggisolering: Nej

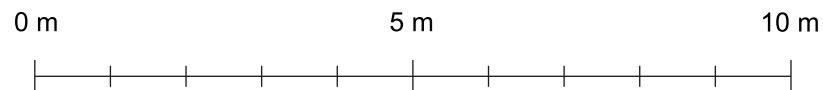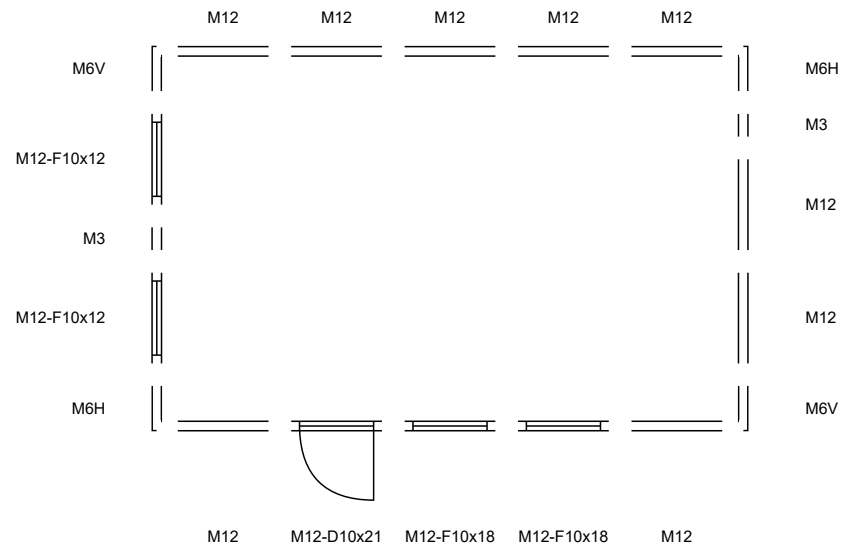


BYGGNADSINFORMATION

Benämning: Moduluppsättning	Fastighetsbeteckning:	Ritningsnummer: Attefallshus Sandö 24
Ritad av:	Utskriftsformat: A4	Datum: 2023-10-06
		Skala: 1:100
		 SORSELESTUGAN

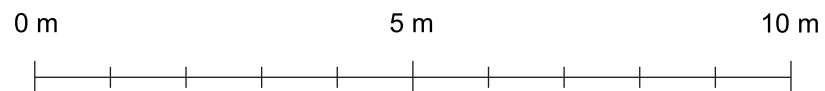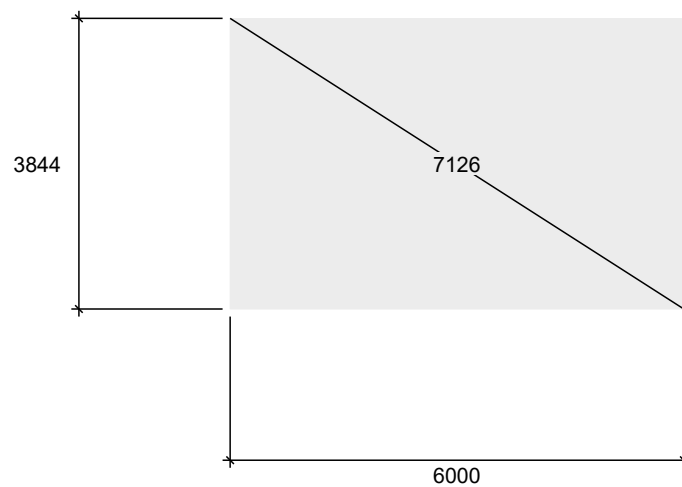

BYGGNADSINFORMATION

Benämning: Grundritning	Fastighetsbeteckning:	Ritningsnummer: Attefallshus Sandö 24	
Ritad av:	Utskriftsformat: A4	Datum: 2023-10-06	Skala: 1:100
		 SORSELESTUGAN	