

Sorselestugan 24m² (12+12)

Med veranda 5m² och fyra fönster.




Tel. +46 952 12222



E-Mail: info@sorselestugan.se www.sorselestugan.se

Ver. 1.4

Skala 1:100 om ej annan anges. Utstick knutar: 150mm

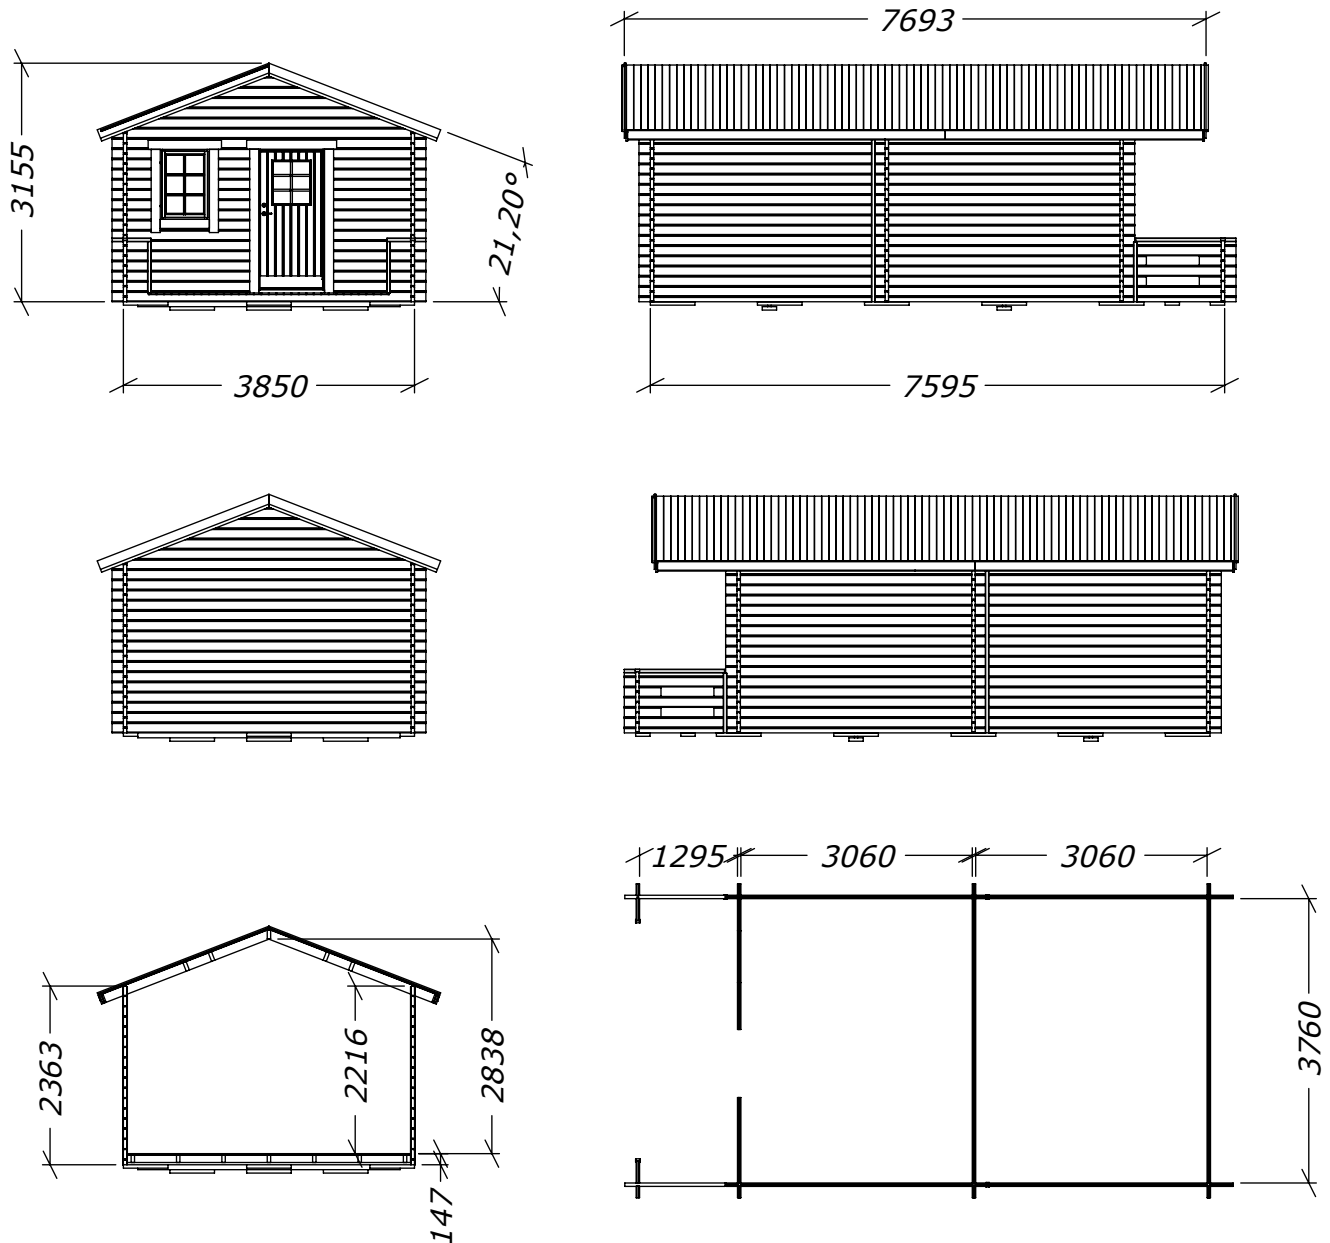

Hål för fönster bredvid dörr är klart vid leverans, resterande tre hål tas upp av kund på valfri plats på stugan.

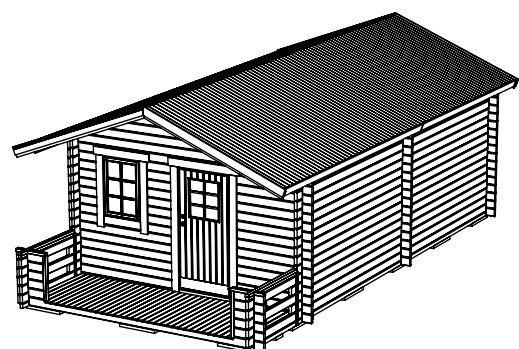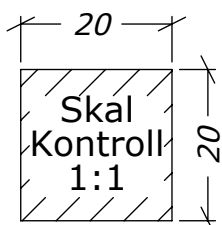


24m² (5+12+12)

Plintritning med veranda 5m²

Tel. +46 952 12222
E-Mail: info@sorselestugan.se www.sorselestugan.se

Ver. 1.3

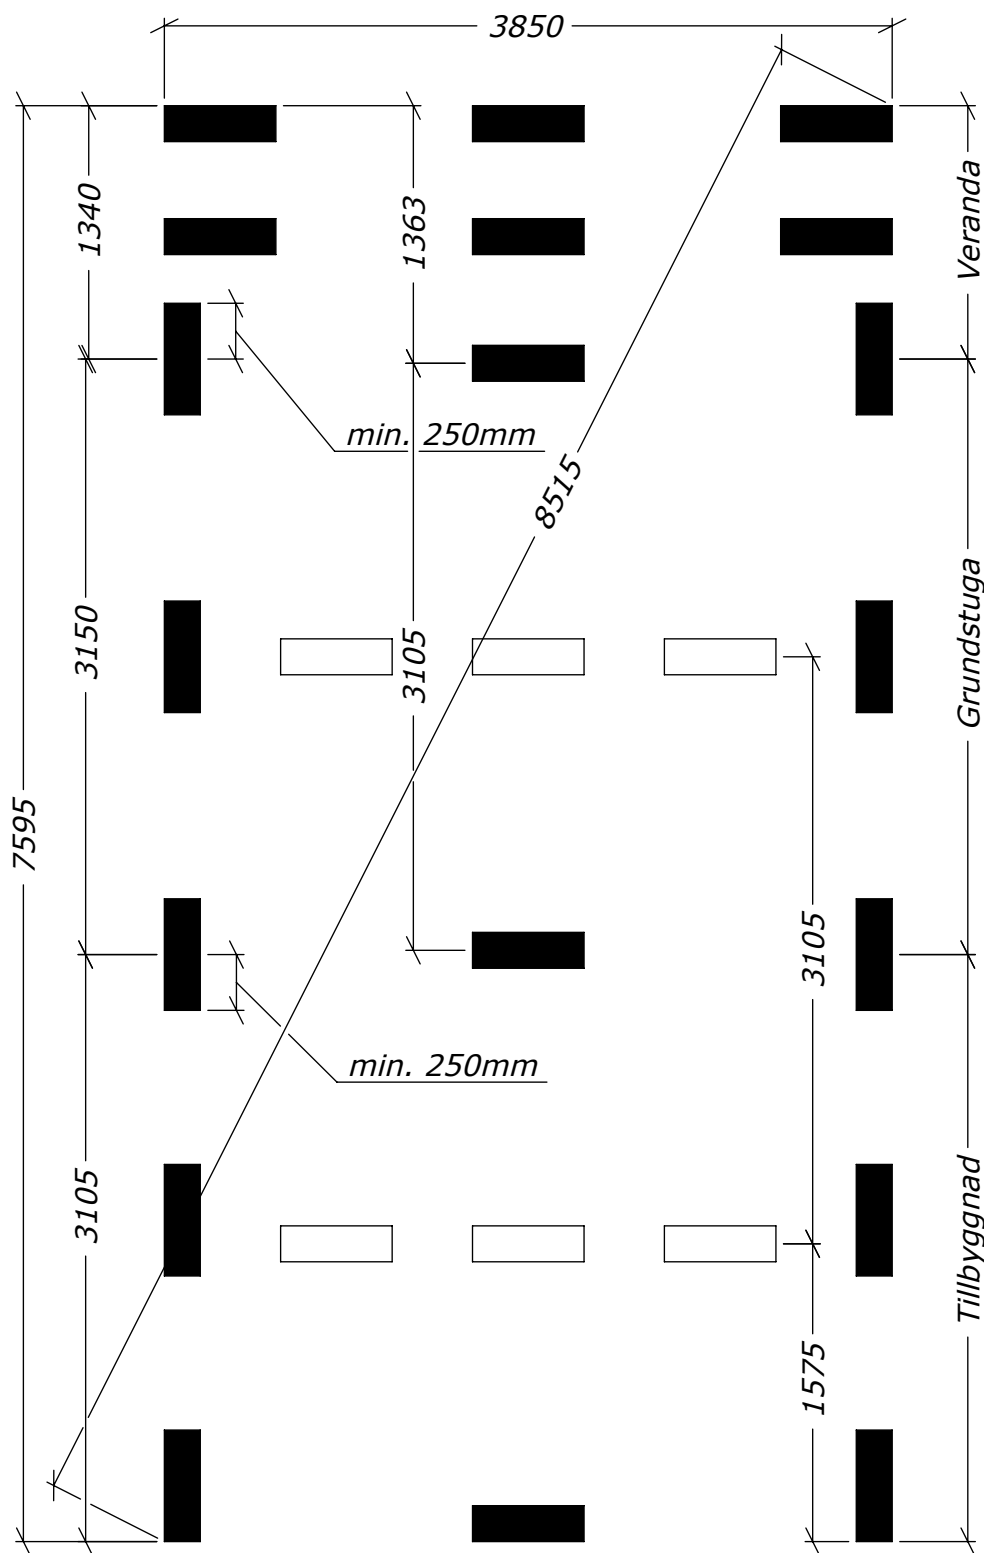

 = OBS! 65mm lägre.


24m² (5+12+12)

Plintritning med veranda 5m², Runda

Tel. +46 952 12222

E-Mail: info@sorselestugan.se www.sorselestugan.se

Ver. 1.3

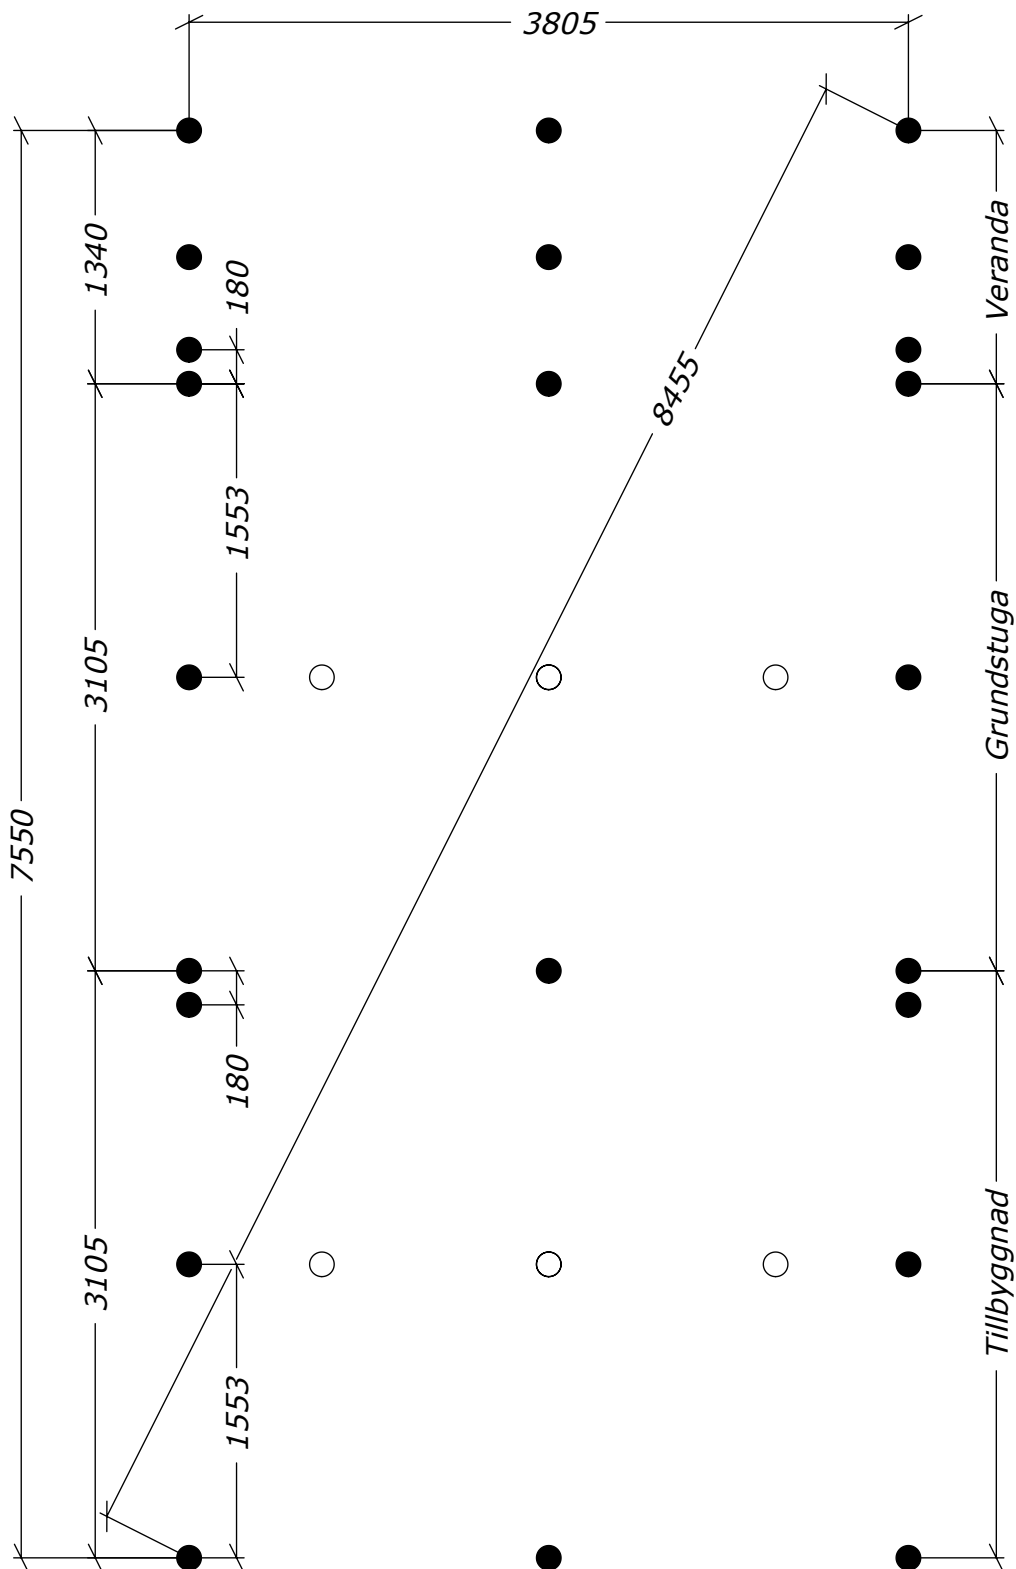

○ = OBS! 65mm lägre.