

Bastustuga Mjöviken DL 8m²

Dörr & bänkar på långsida med kaminpaket




SORSELESTUGAN

Ver. 1.0

Art.Nr: 45BS8-DL-2

Tel. +46 952 12222 Mail: info@sorselestugan.se www.sorselestugan.se

Skala 1:100 om ej annan anges. Utstick knutar: 150mm

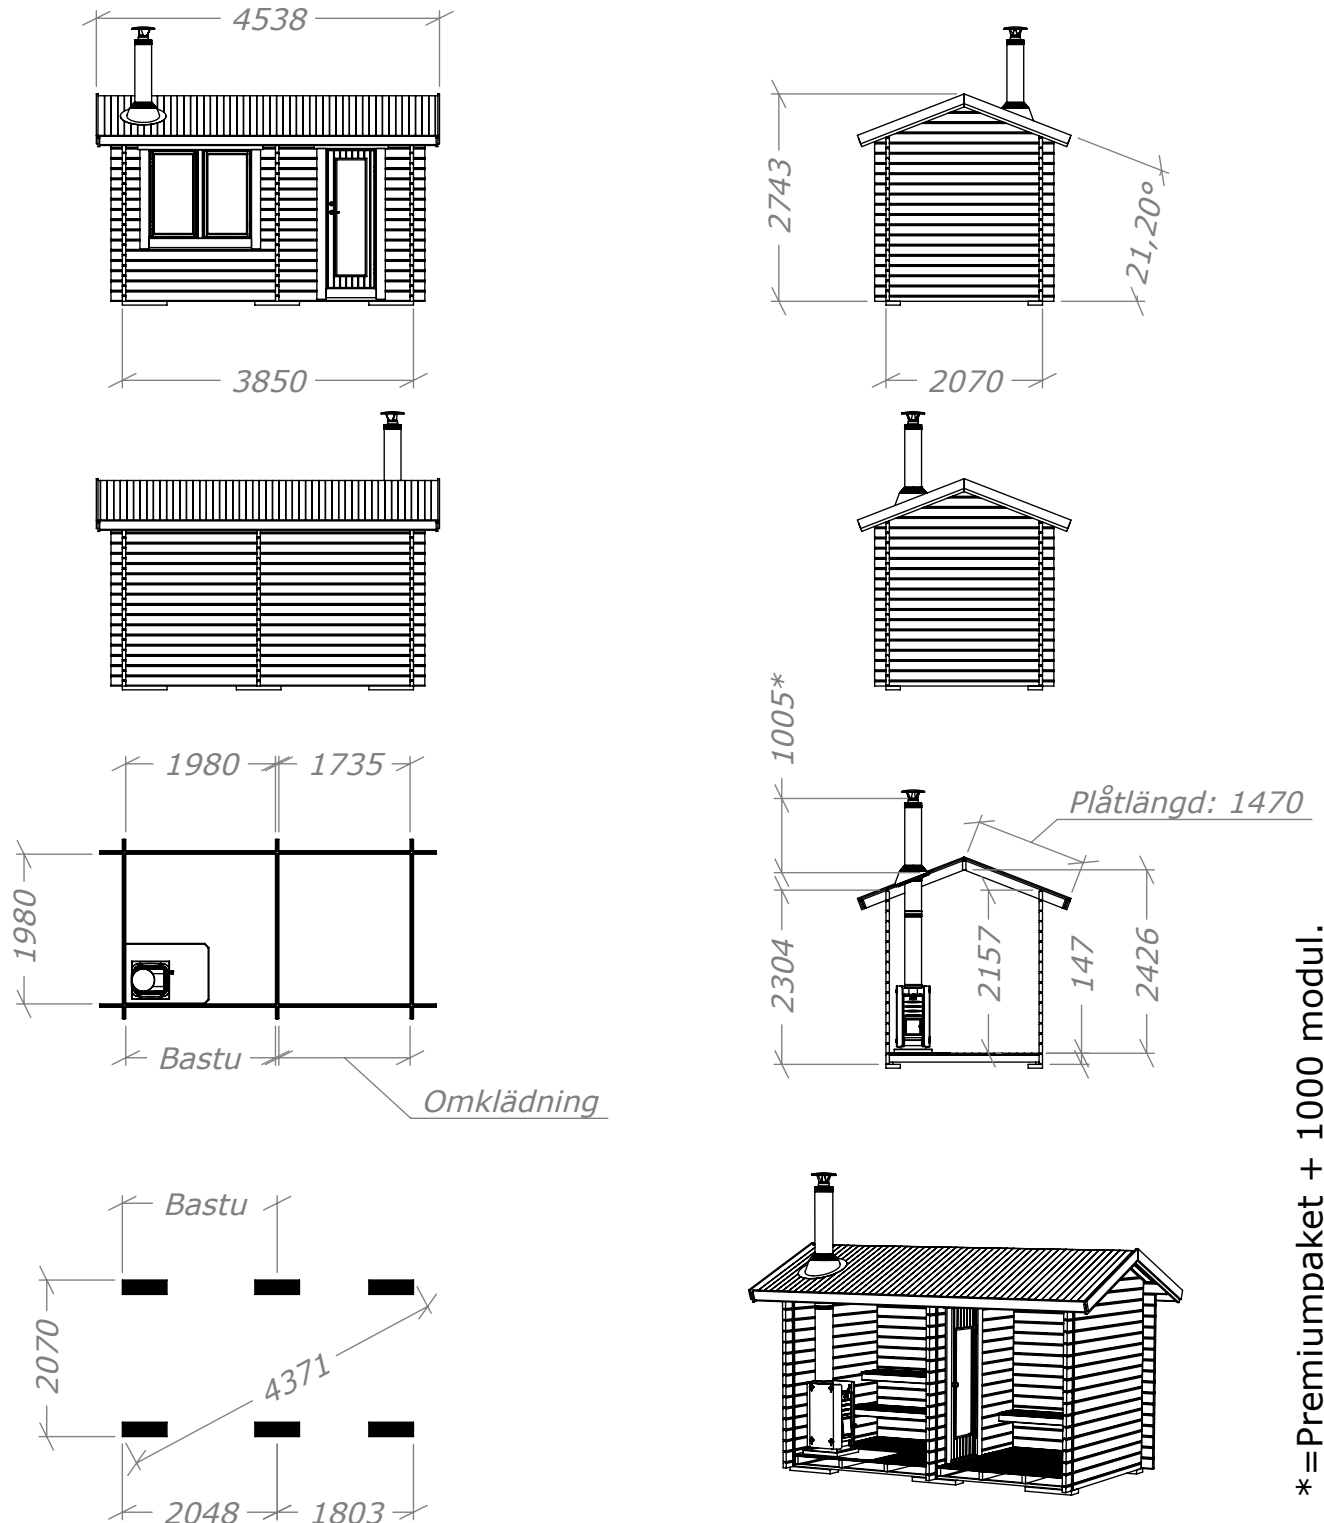

*=Premiumpaket + 1000 modul.

Bastun levereras med 1st bänk till omklädningen och 2st lavar till bastudelen. En ytterdörr och en bastudörr ingår. Bastun kan även monteras med bastudelen till höger. Det lilla fönstret placeras av kund på valfri plats.