

# Attefall Torp 24m<sup>2</sup>

Rum 15+9m<sup>2</sup>









**SORSELESTUGAN**

Ver. 1.8


**Art.Nr: 45ST24-0**

Tel. +46 952 12222 Mail: info@sorselestugan.se www.sorselestugan.se

Skala 1:100 om ej annan anges. Utstick knutar: 150mm

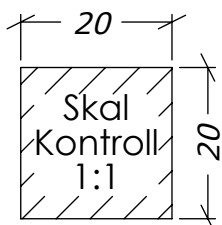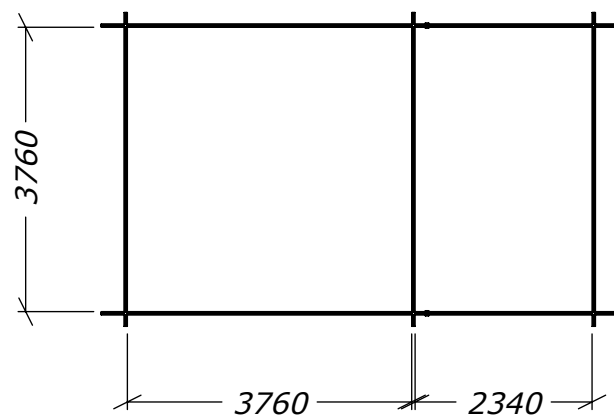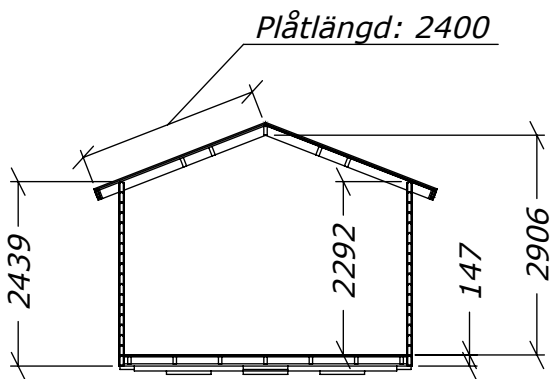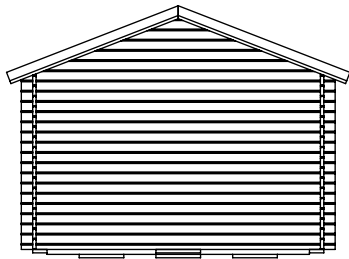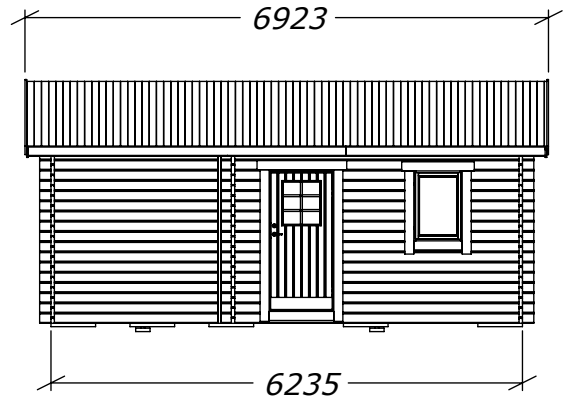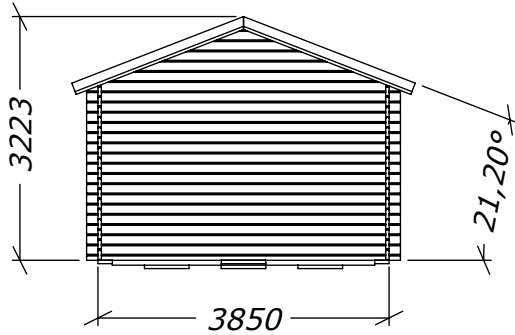

Stugan levereras med 4st  
fönster. Det bredvid dörr är fast  
placerat, de andra placeras av  
kund på valfri plats.

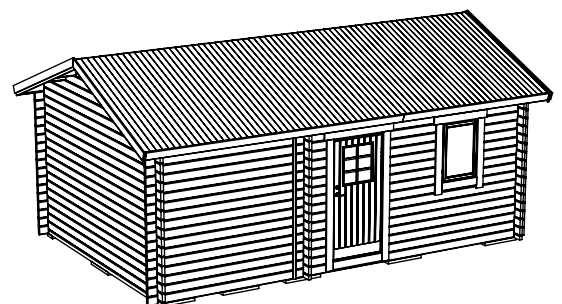



# Attefall Torp 24m<sup>2</sup>

Plintritning Runda - Rum 15+9m<sup>2</sup>




**SORSELESTUGAN**

Ver. 1.8

**Art.Nr: 45ST24-0**

Tel. +46 952 12222 Mail: info@sorselestugan.se www.sorselestugan.se

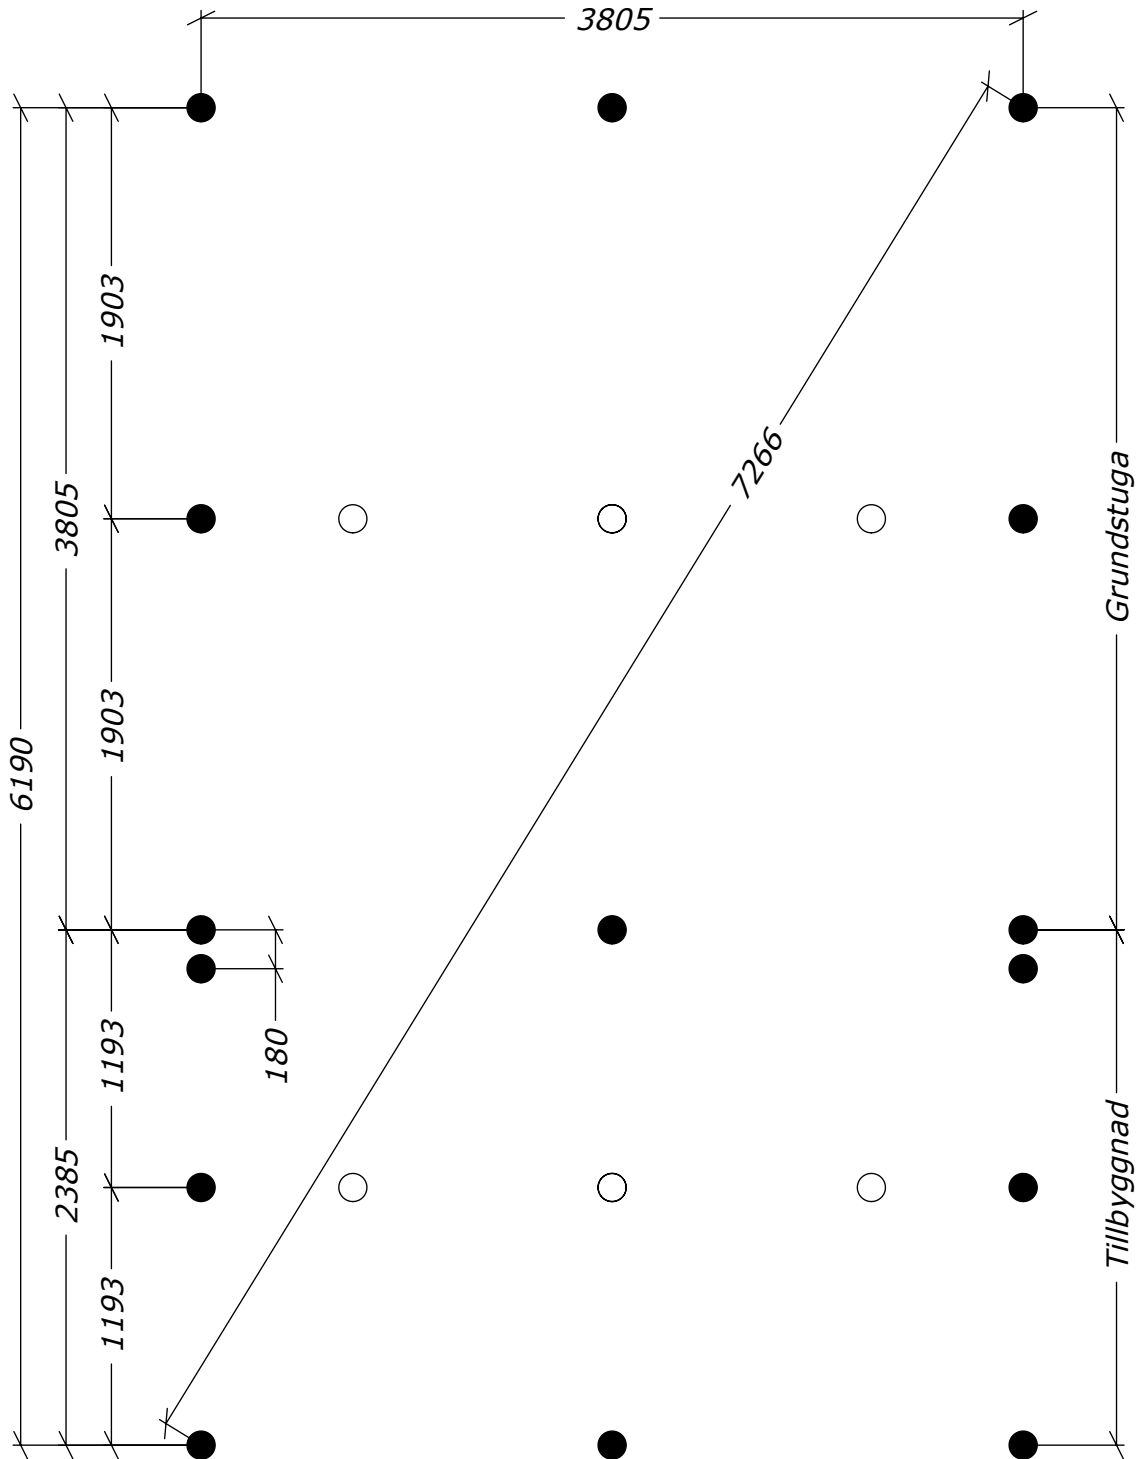

○ = OBS! 65mm lägre.