

Attefall Loft 24

Tät modell - 500mm utstick.










SORSELESTUGAN

Ver. 1.0

Art.Nr: 45SS24-L-1


Tel. +46 952 12222 Mail: info@sorselestugan.se www.sorselestugan.se

Skala 1:100 om ej annan anges. Utstick knutar: 150mm

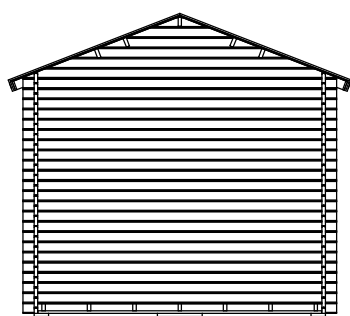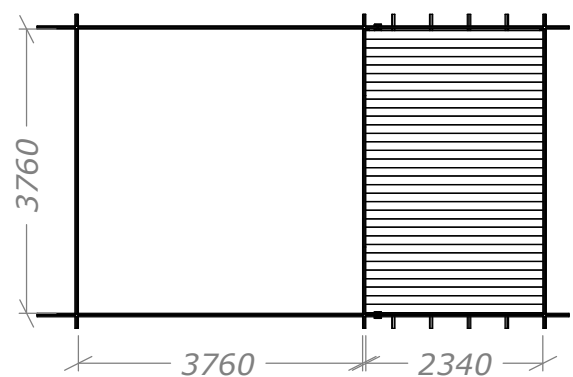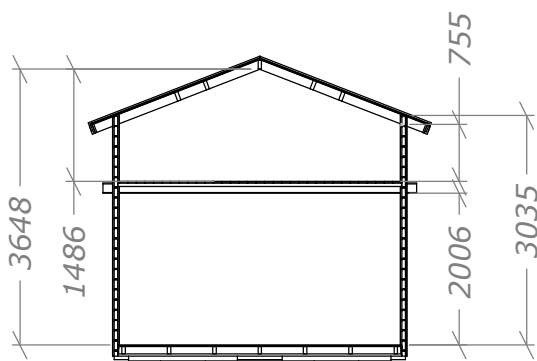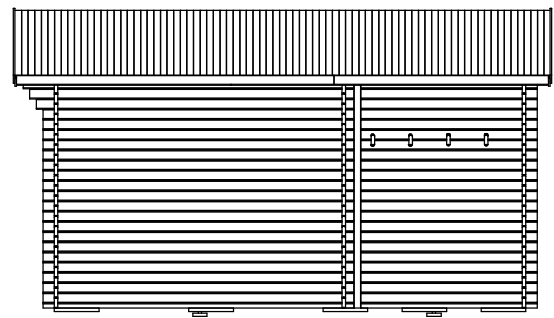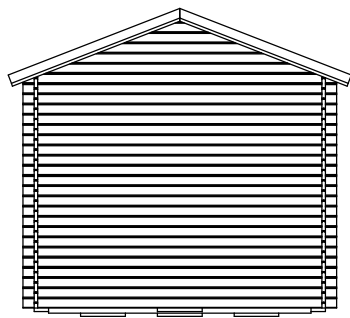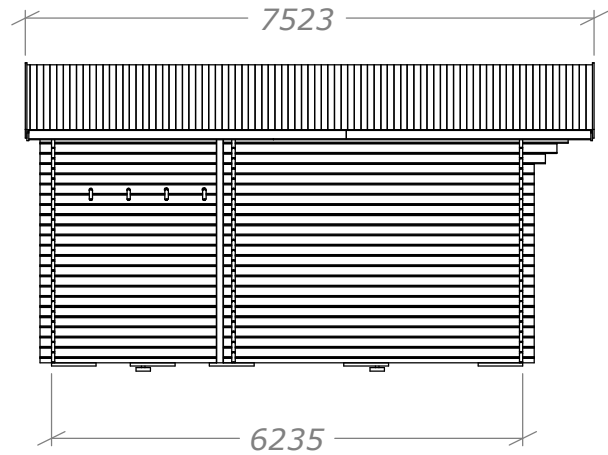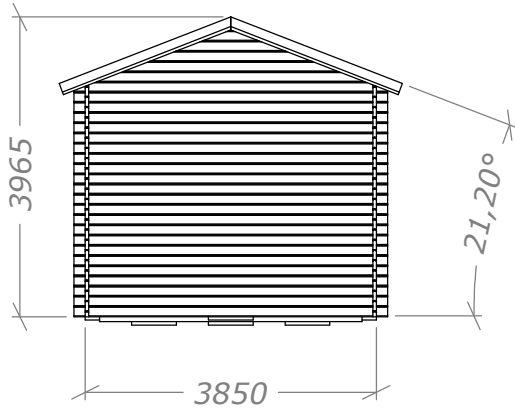

Öppning till loft och inre rum tas upp av kund till valfri storlek*.

*30cm måste sparas vid ytterväggar. Vid loftöppning måste 110cm sparas.

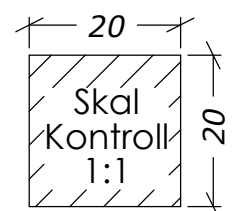

Attefall 24m² (15+9)


Plintritning




SORSELESTUGAN
Ver. 1.5

Tel. +46 952 12222

E-Mail: info@sorselestugan.se www.sorselestugan.se

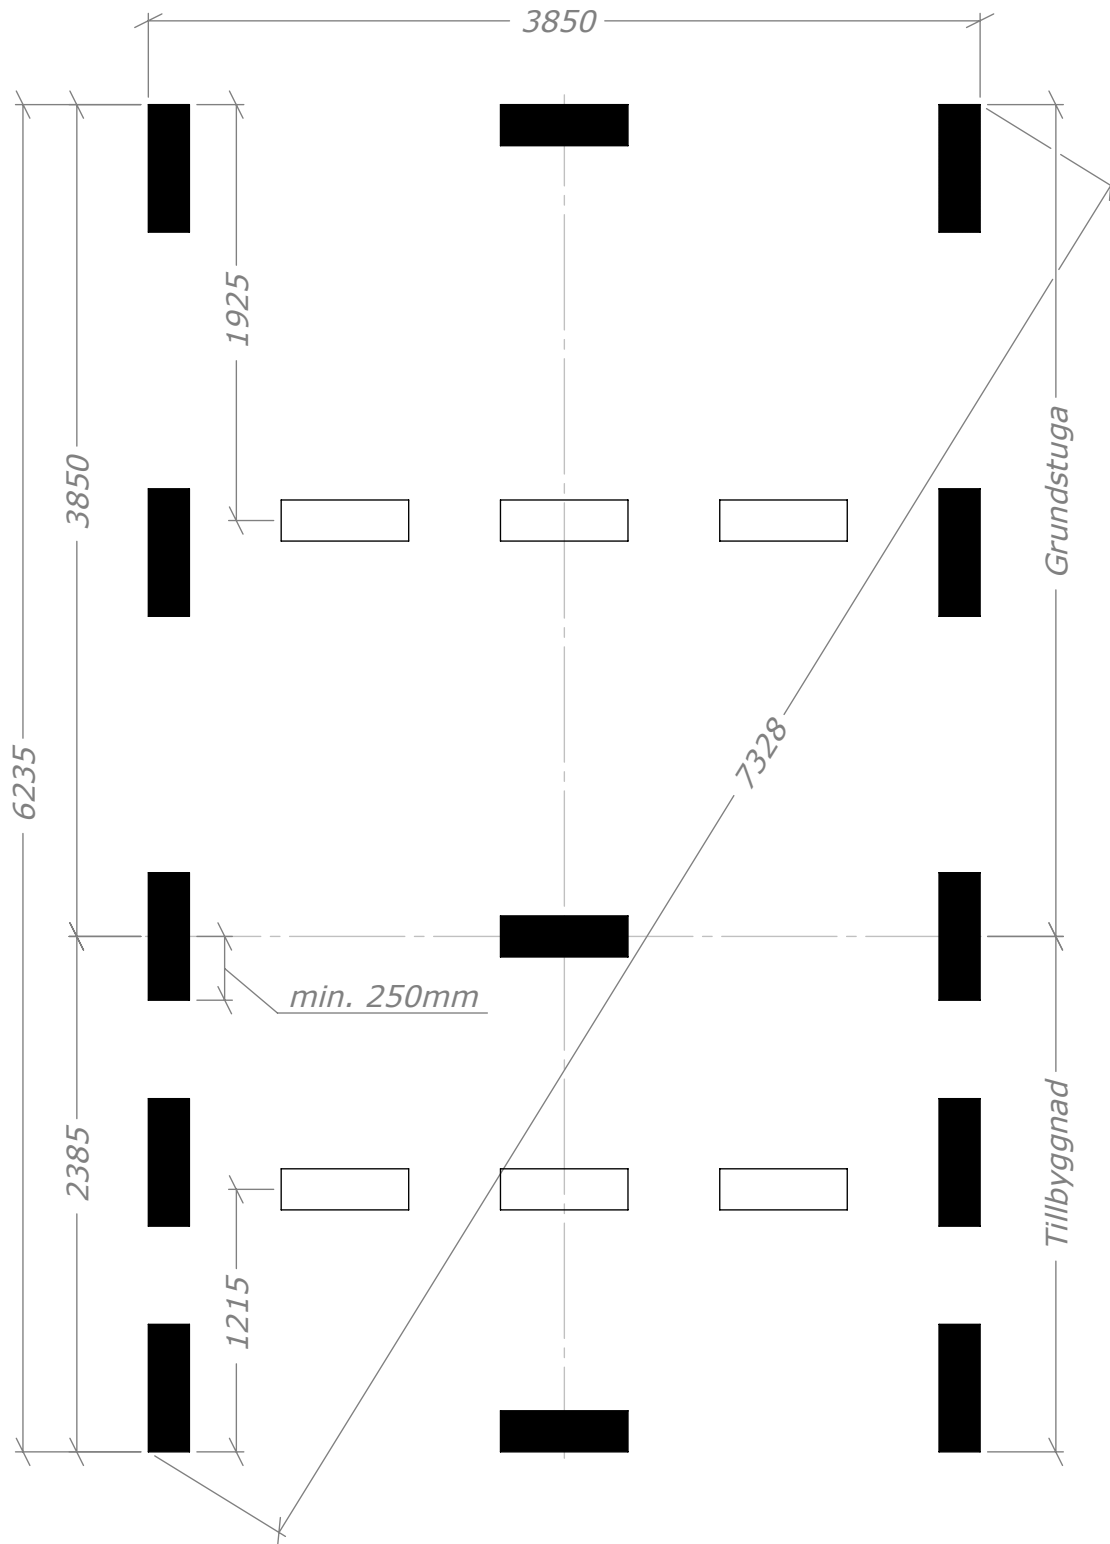

 = Obs! 65mm lägre.

Attefall 24m² (15+9)

Plintritning




SORSELESTUGAN

Ver. 1.5

Tel. +46 952 12222

E-Mail: info@sorselestugan.se www.sorselestugan.se

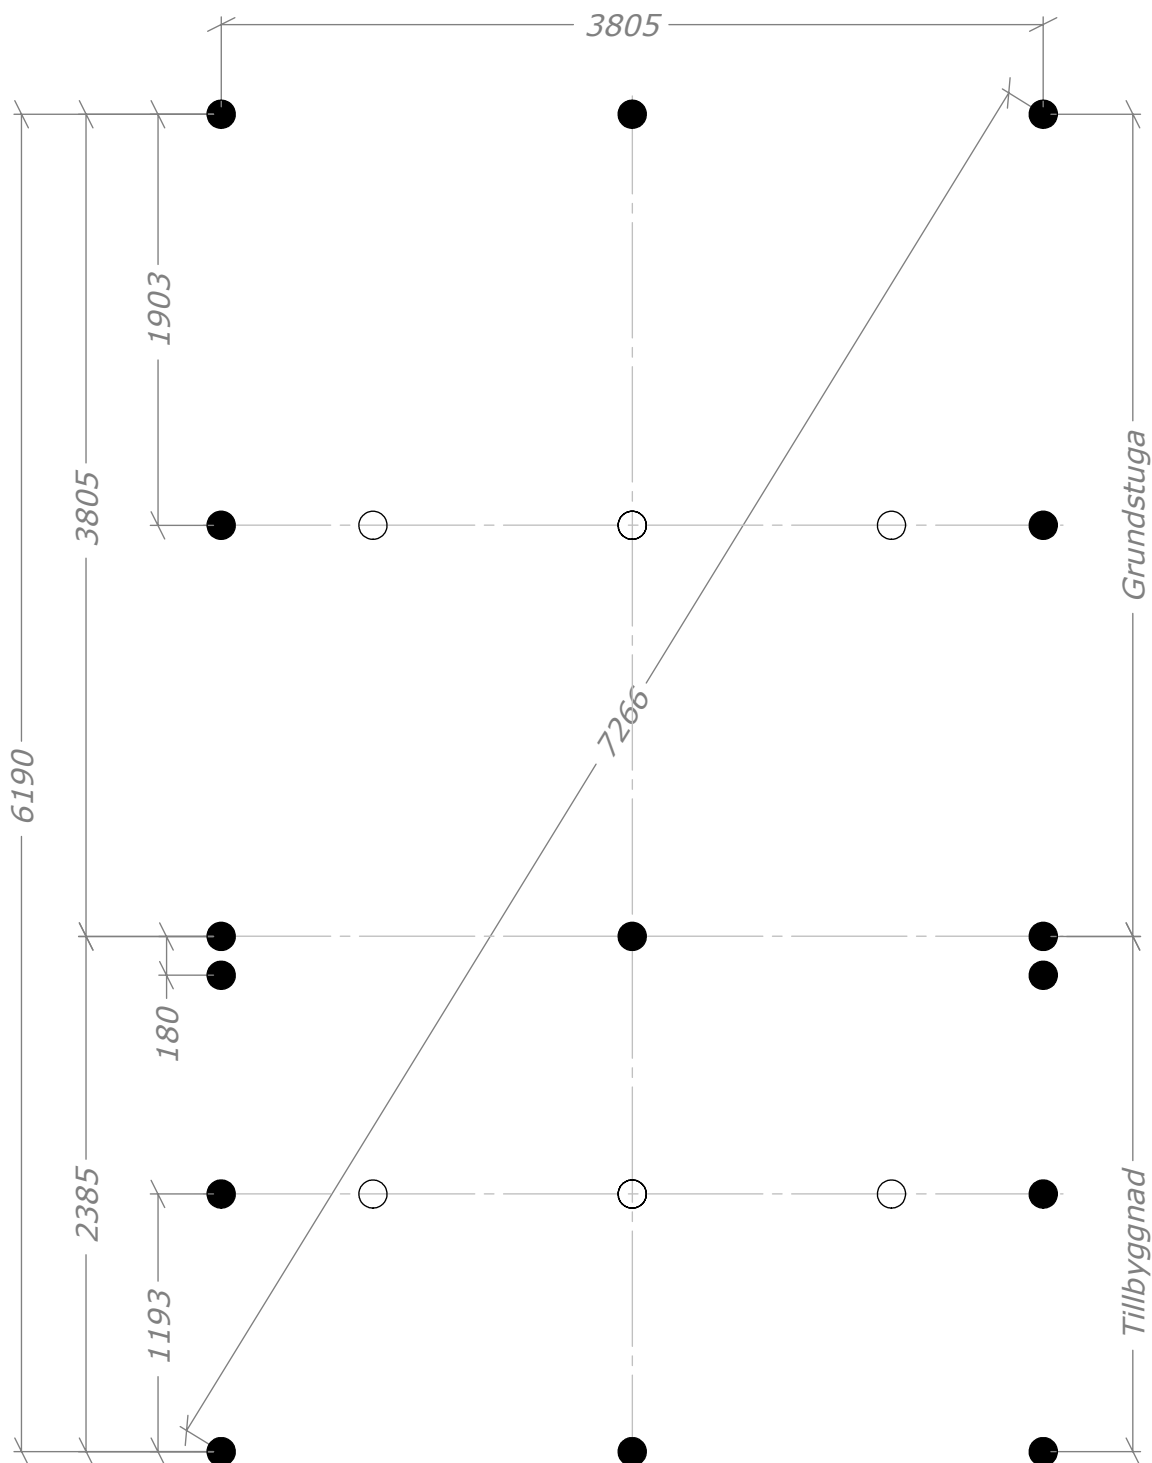

○ = Obs! 65mm lägre.



Attefall 24m² (15+9)



SORSELESTUGAN
Ver. 1.5

Tel. +46 952 12222

E-Mail: info@sorselestugan.se www.sorselestugan.se

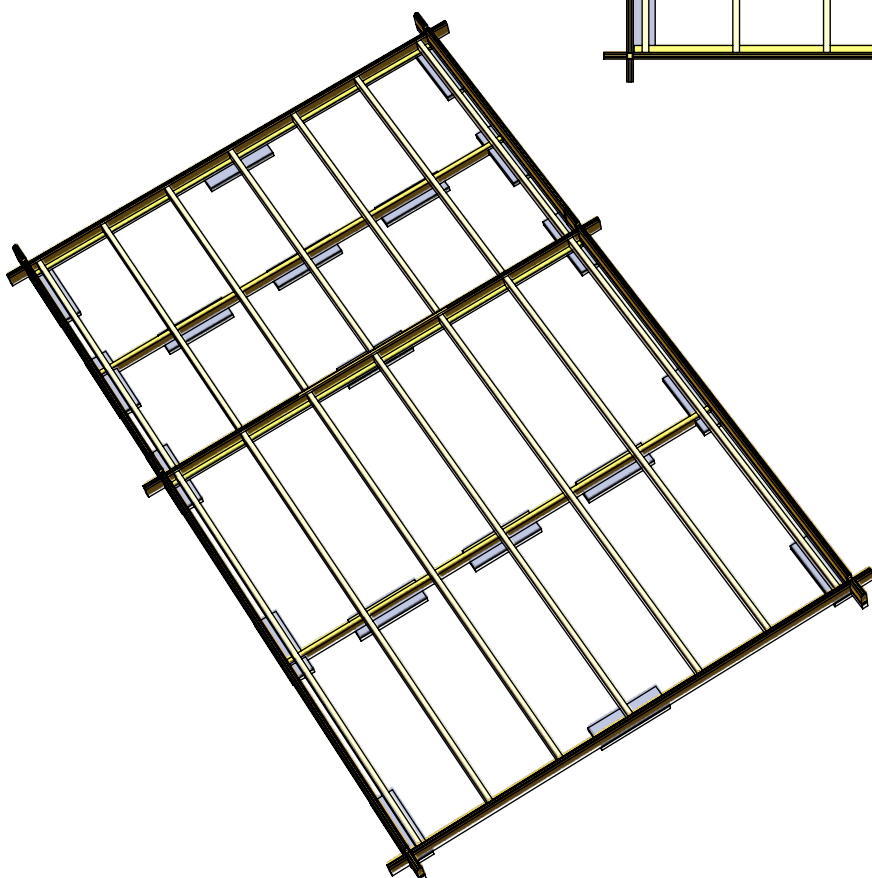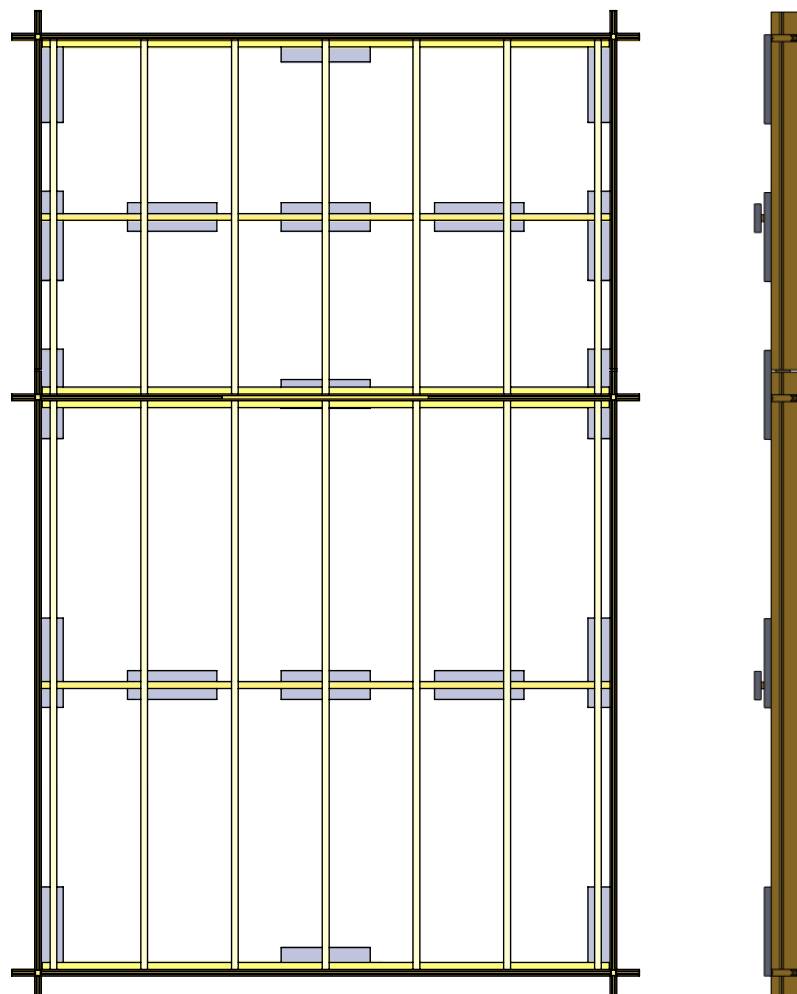

Attefall Loft 24m²

Tät modell

Antal timmervarv

Art.Nr: 45SS24-L-1


Tel. +46 952 12222 Mail: info@sorselestugan.se www.sorselestugan.se



SORSELESTUGAN

Ver. 1.0

Långsidor

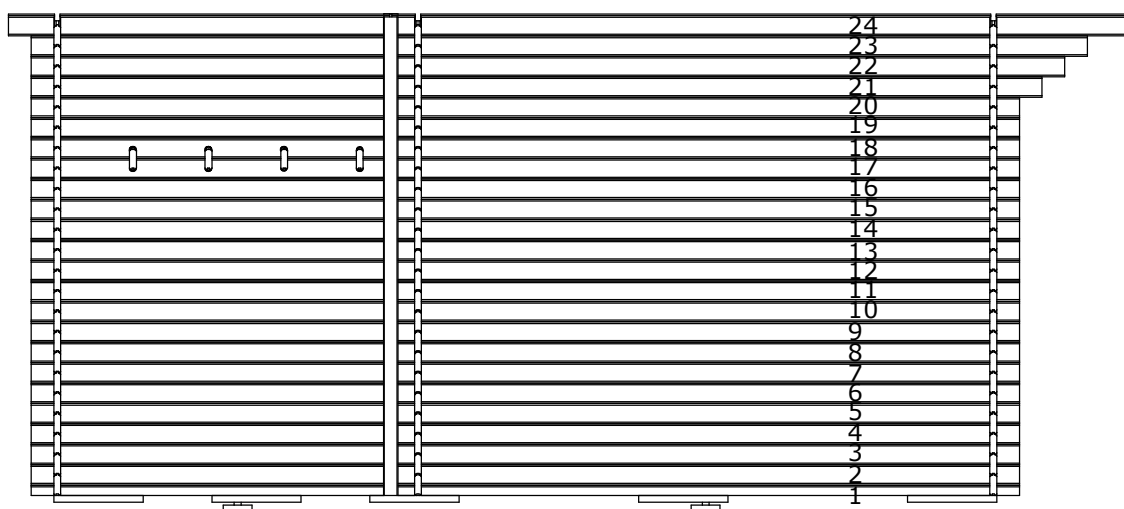

Gavlar/innervägg

