

Attefall Torp 30m²

med 3 rum (9+12+9), tät modell









SORSELESTUGAN

Ver. 1.0



Art.Nr: 45ST30-0-3R-1

Tel. +46 952 12222 Mail: info@sorselestugan.se www.sorselestugan.se

Skala 1:100 om ej annan anges. Utstick knutar: 150mm

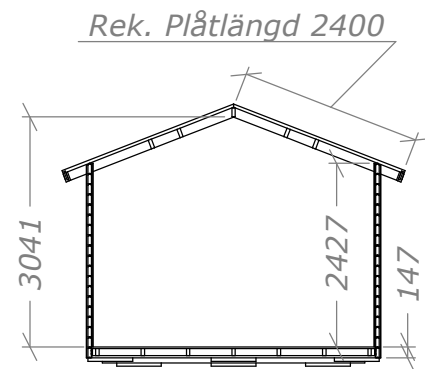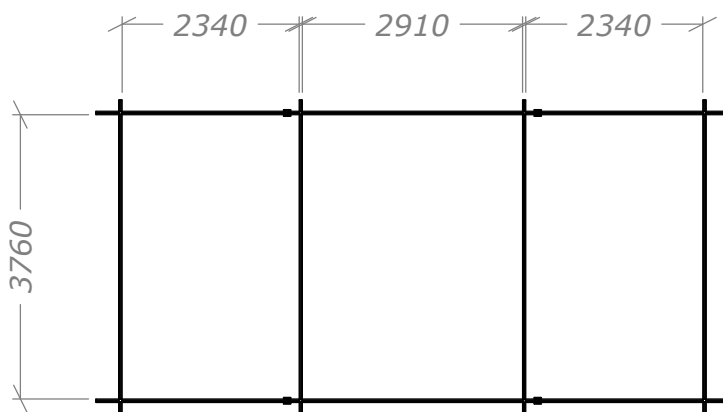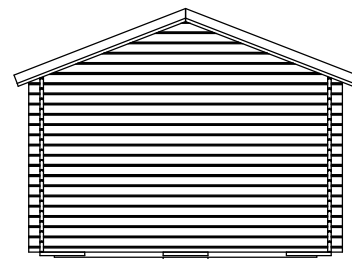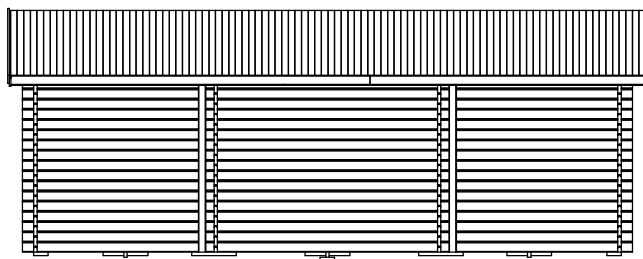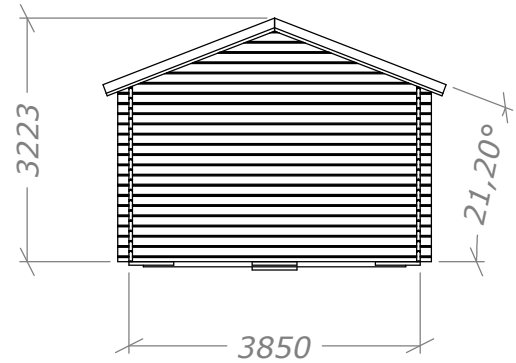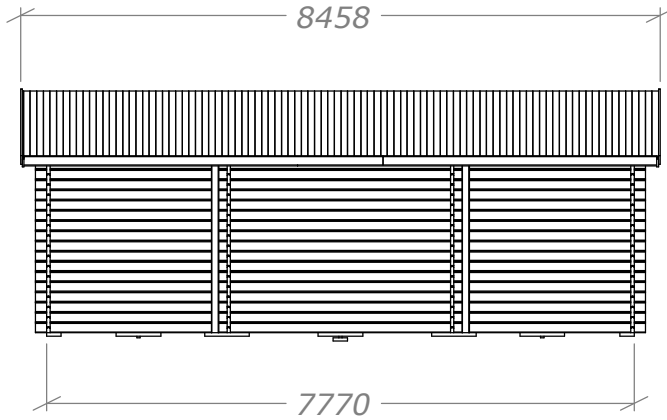

Öppningar mellan rum sågas upp av kund på valfri plats samt med valfria öppningsmått.

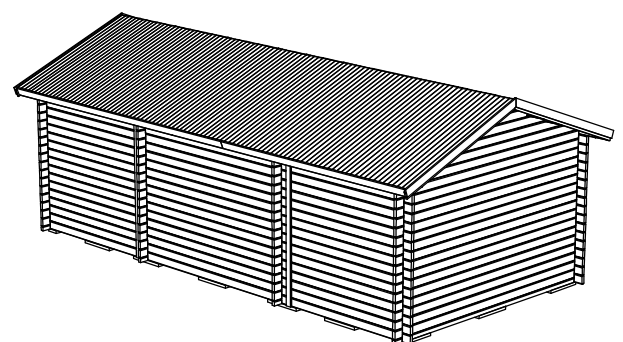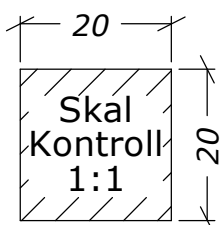



Attefall Torp 30m²

med 3 rum (9+12+9), tät modell

Plintritning

Art.Nr: 45ST30-0-3R-1

Tel. +46 952 12222 Mail: info@sorselestugan.se www.sorselestugan.se

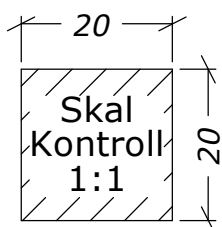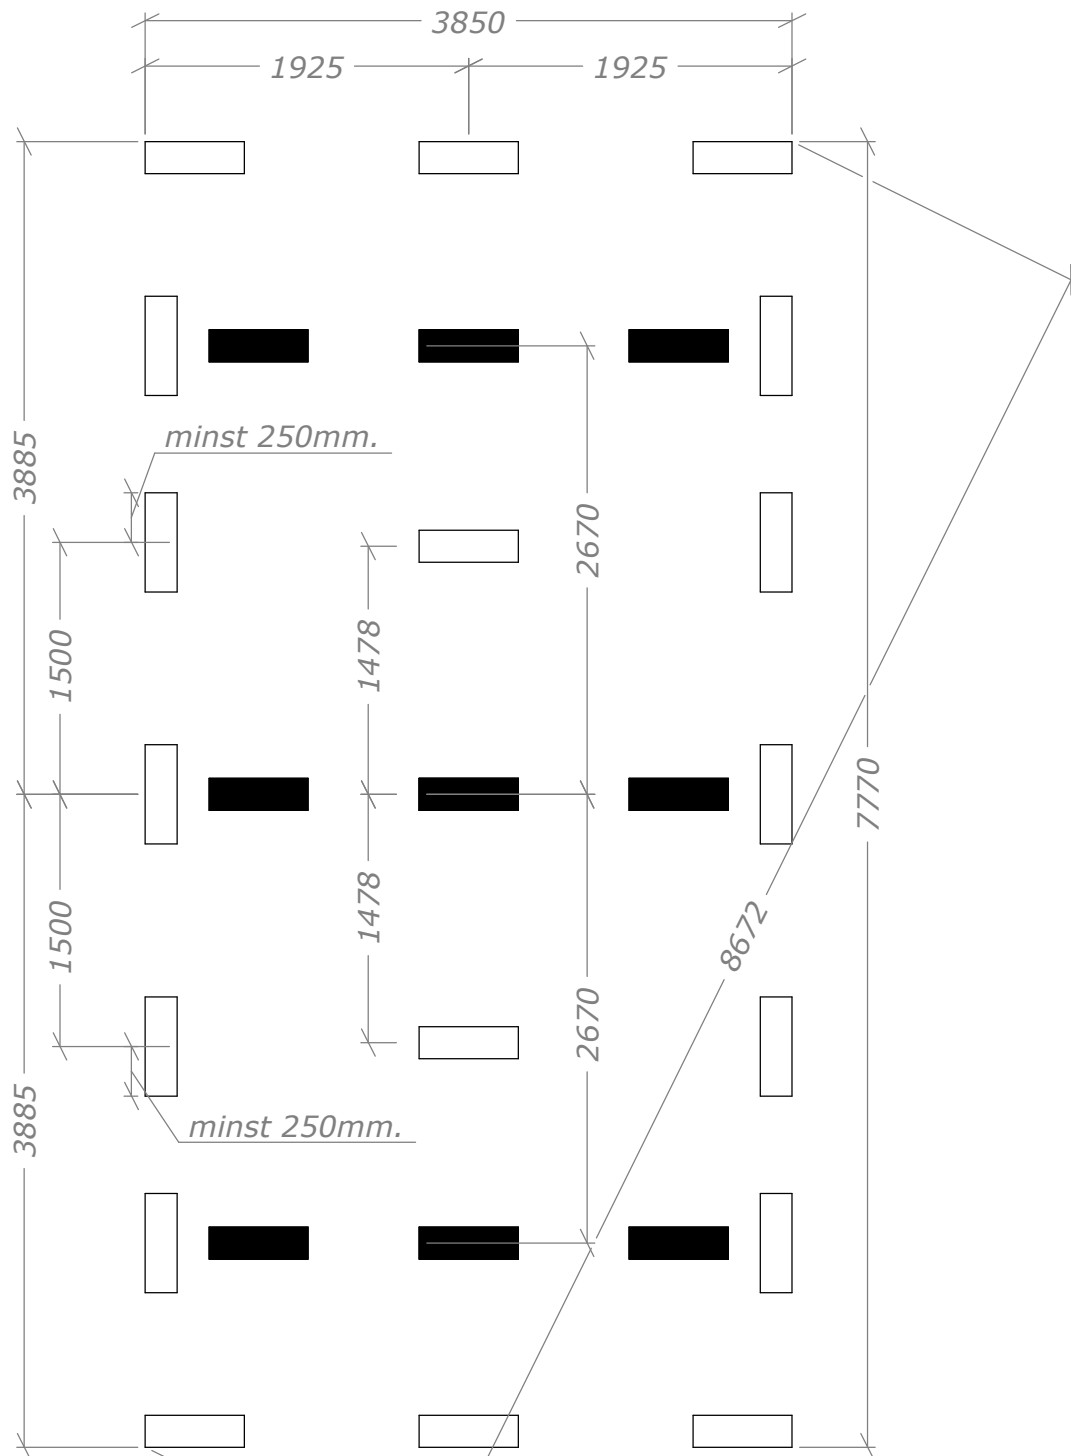

 =65mm lägre.

Attefall Torp 30m²

med 3 rum (9+12+9), tät modell

Antal timmervarv

Art.Nr: 45ST30-0-3R-1

Tel. +46 952 12222 Mail: info@sorselestugan.se www.sorselestugan.se

Fram/baksida



Gavlar/innervägg

