





OBS! Grundmått 7344 x 8400 mm

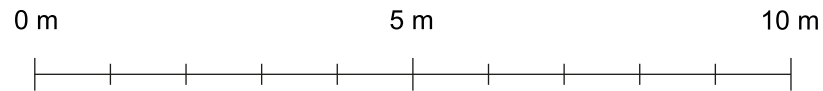

**BYGGLOVSHANDLING**

Benämning: Planlösning	Fastighetsbeteckning:	Ritningsnummer: Fritidshus Borgafjäll 63	
Ritad av:	Utskriftsformat: A4	Datum: 2023-09-06	Skala: 1:100


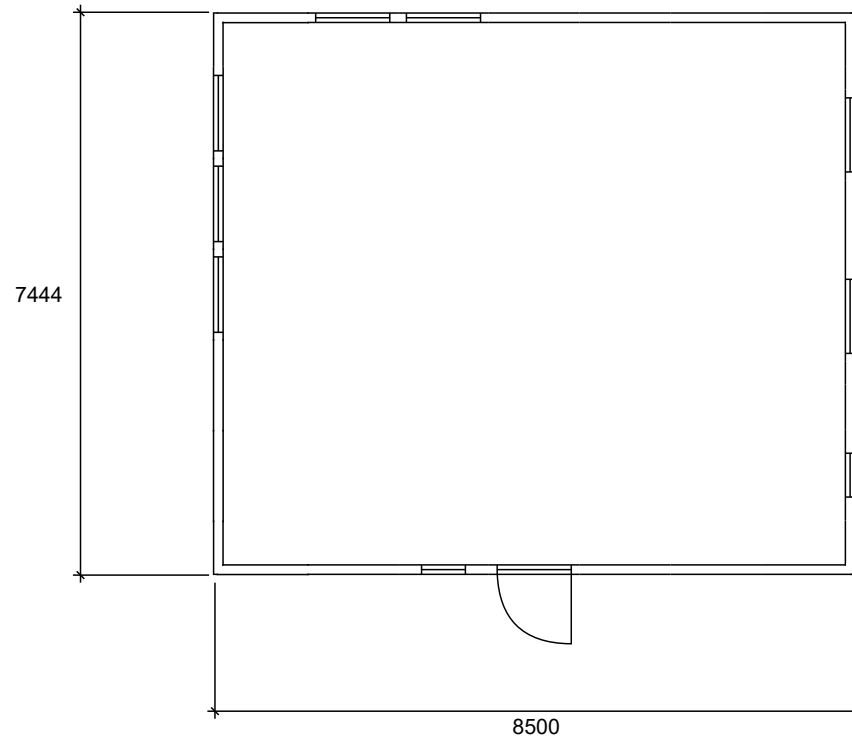


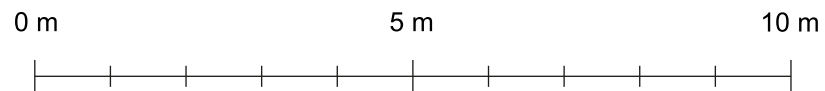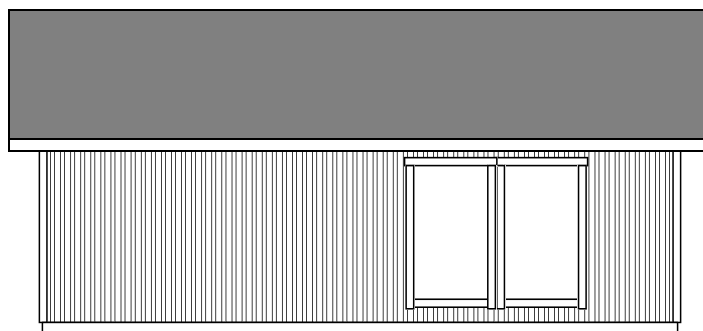

**BYGGLOVSHANDLING**



Benämning: Fasad _____	Fastighetsbeteckning:	Ritningsnummer: Fritidshus Borgafjäll 63	
Ritad av:	Utskriftsformat: A4	Datum: 2023-09-06	Skala: 1:100



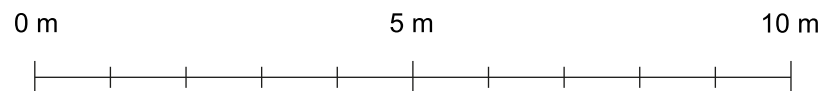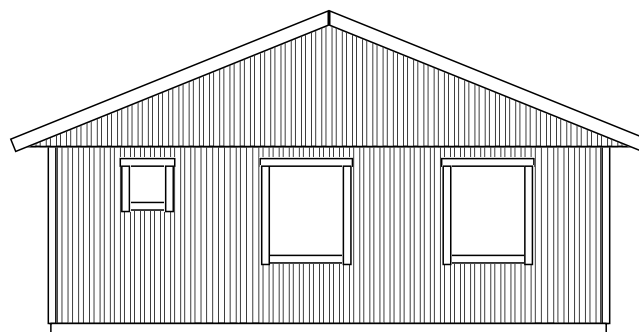

### BYGGLOVSHANDLING



Benämning: Fasad _____	Fastighetsbeteckning:	Ritningsnummer: Fritidshus Borgafjäll 63	
Ritad av:	Utskriftsformat: A4	Datum: 2023-09-06	Skala: 1:100

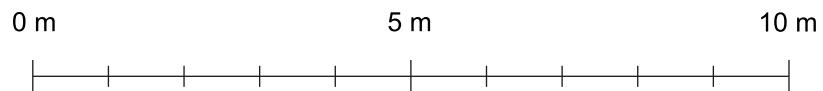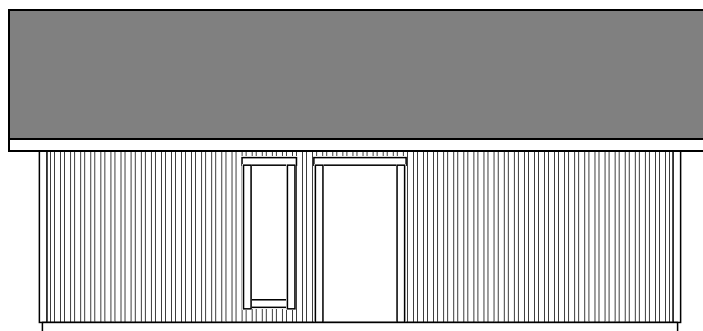

**BYGGLOVSHANDLING**



Benämning: Fasad _____	Fastighetsbeteckning:	Ritningsnummer: Fritidshus Borgafjäll 63	
Ritad av:	Utskriftsformat: A4	Datum: 2023-09-06	Skala: 1:100



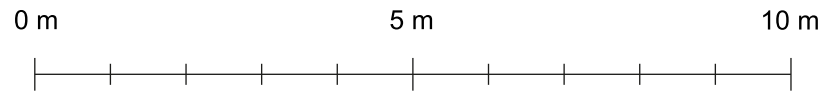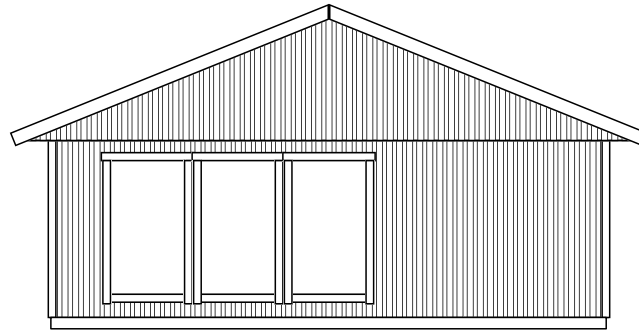

### BYGGLOVSHANDLING


Benämning: Fasad _____	Fastighetsbeteckning:	Ritningsnummer: Fritidshus Borgafjäll 63	
Ritad av:	Utskriftsformat: A4	Datum: 2023-09-06	Skala: 1:100

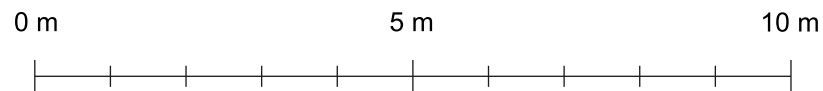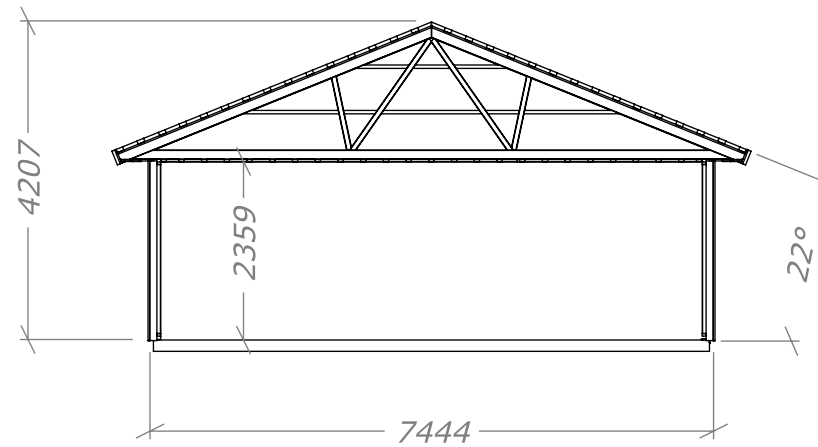


**BYGGLOVSHANDLING**

Benämning: Sektionsritning	Fastighetsbeteckning:	Ritningsnummer: Fritidshus Borgafjäll 63	
Ritad av:	Utskriftsformat: A4	Datum: 2023-09-06	Skala: Varierande




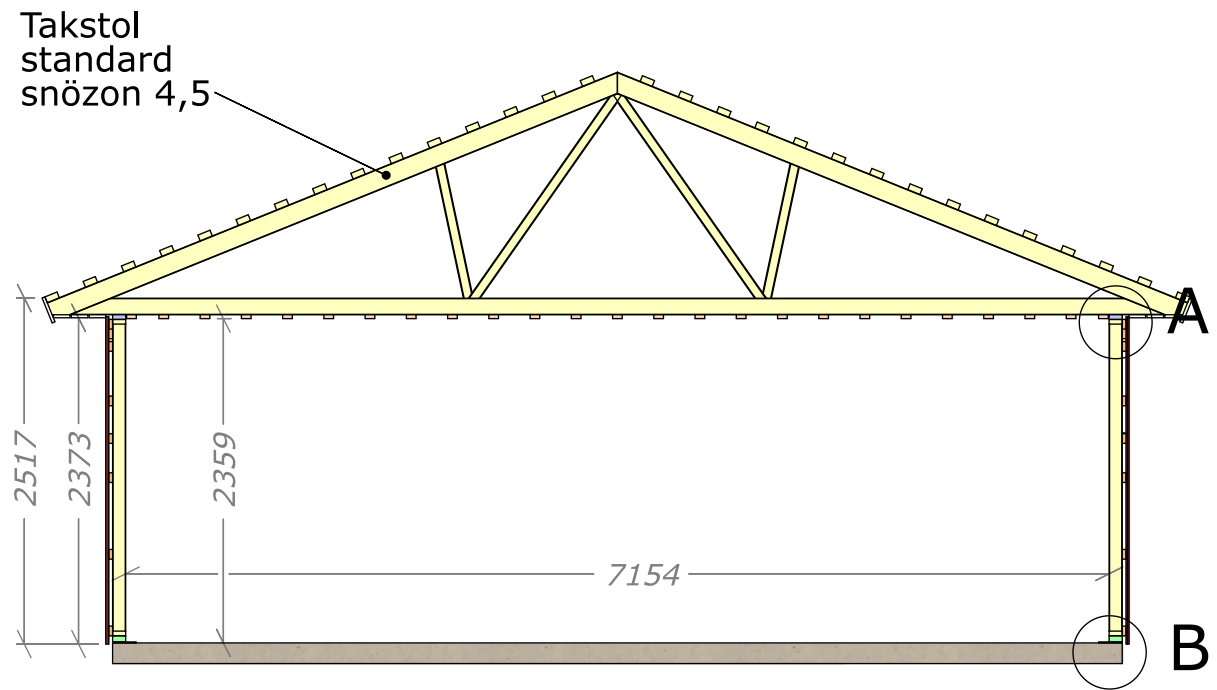


SECTION  
SCALE 1 : 55

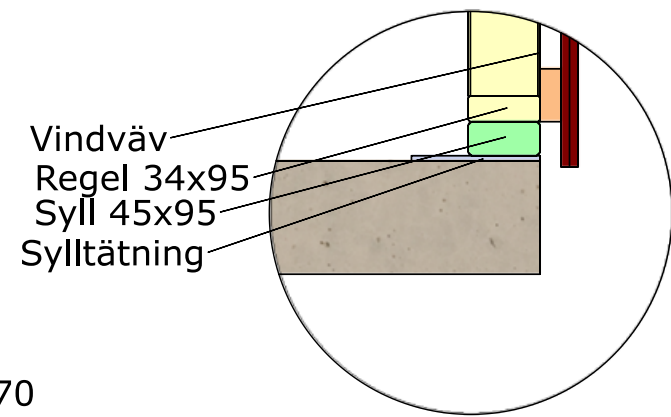

DETAIL B  
SCALE 1 : 10

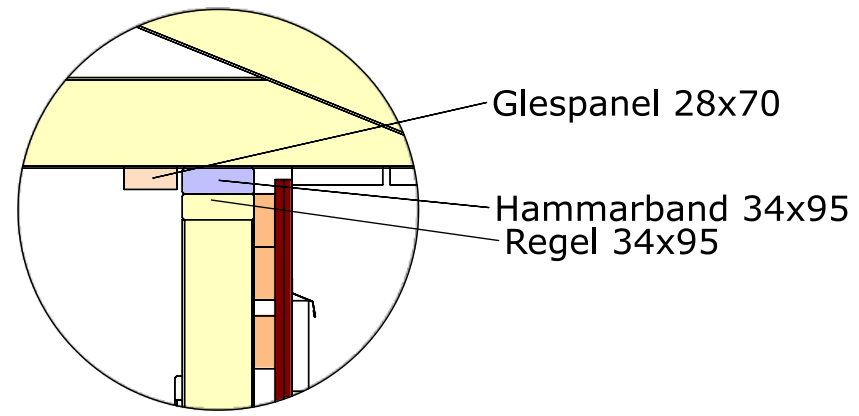


DETAIL A  
SCALE 1 : 10

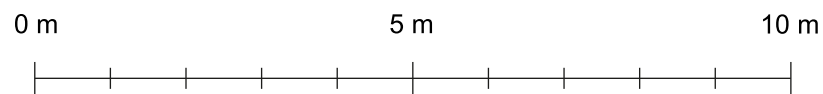

**BYGGLOVSHANDLING**

Benämning: Sektionsritning	Fastighetsbeteckning:	Ritningsnummer: Fritidshus Borgafjäll 63	
Ritad av:	Utskriftsformat: A3	Datum: 2023-09-06	Skala: Varierande




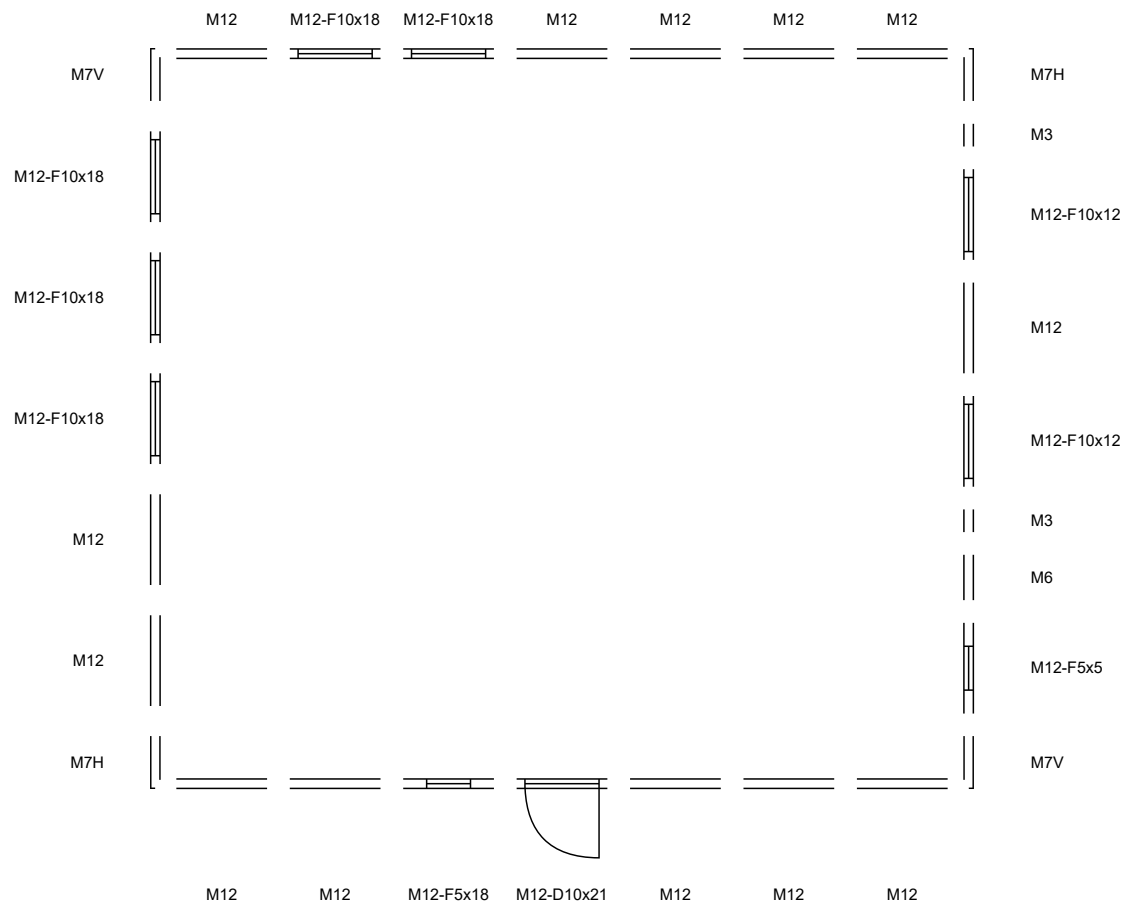


### BYGGLOVSHANDLING

Benämning: Moduluppsättning	Fastighetsbeteckning:	Ritningsnummer: Fritidshus Borgafjäll 63	
Ritad av:	Utskriftsformat: A4	Datum: 2023-09-06	Skala: 1:100





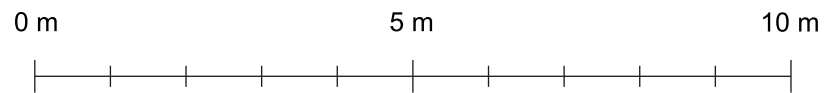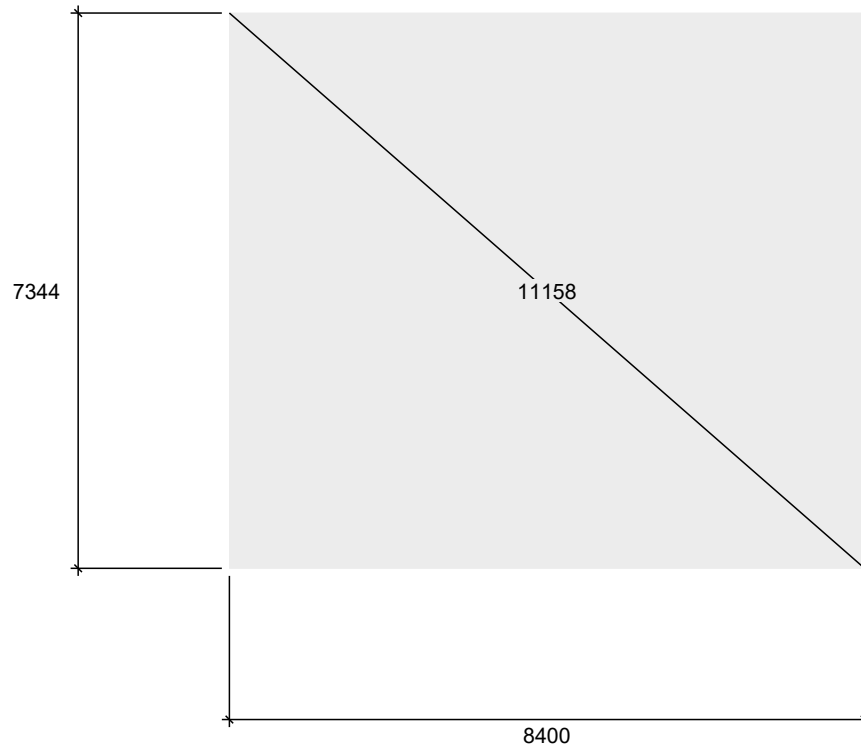

**BYGGLOVSHANDLING**

Benämning: Grundritning	Fastighetsbeteckning:	Ritningsnummer: Fritidshus Borgafjäll 63	
Ritad av:	Utskriftsformat: A4	Datum: 2023-09-06	Skala: 1:100

