





OBS! Grundmått 3844 x 6000 mm

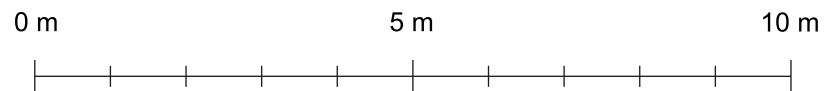

### BYGGLOVSHANDLING

Benämning: Planlösning	Fastighetsbeteckning:	Ritningsnummer: Attefallshus Sandö 24	
Ritad av:	Utskriftsformat: A4	Datum: 2023-10-06	Skala: 1:100


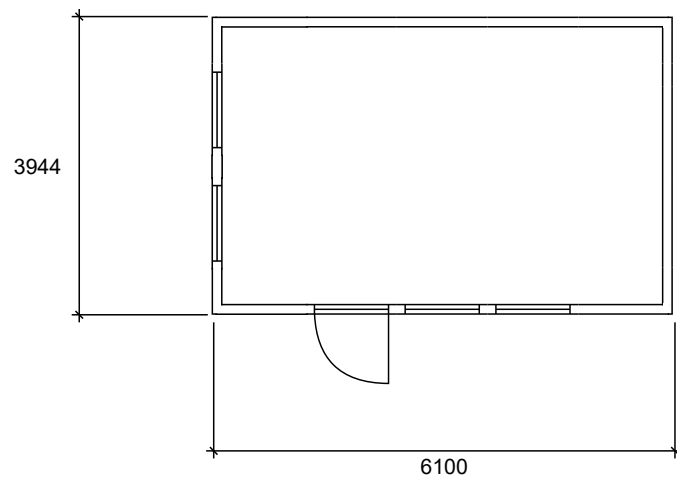


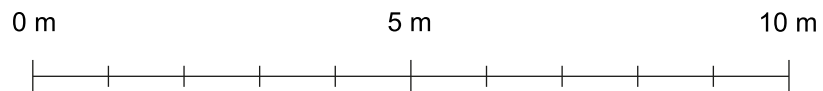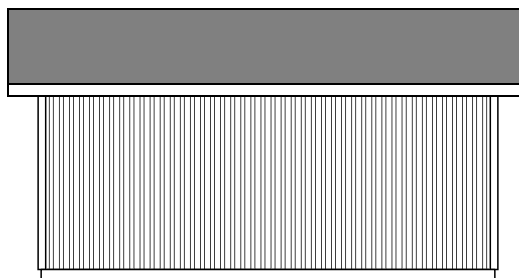

**BYGGLOVSHANDLING**

Benämning: Fasad _____	Fastighetsbeteckning:	Ritningsnummer: Attefallshus Sandö 24	
Ritad av:	Utskriftsformat: A4	Datum: 2023-10-06	Skala: 1:100





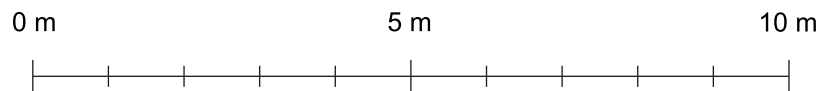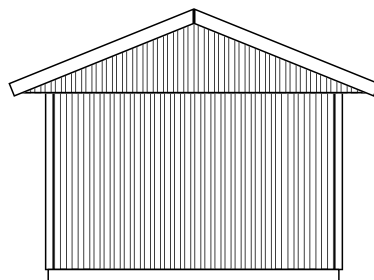

**BYGGLOVSHANDLING**

Benämning: Fasad _____	Fastighetsbeteckning:	Ritningsnummer: Attefallshus Sandö 24	
Ritad av:	Utskriftsformat: A4	Datum: 2023-10-06	Skala: 1:100





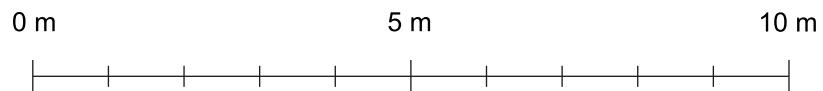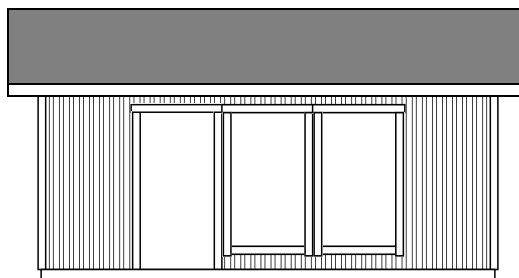

**BYGGLOVSHANDLING**

Benämning: Fasad _____	Fastighetsbeteckning:	Ritningsnummer: Attefallshus Sandö 24	
Ritad av:	Utskriftsformat: A4	Datum: 2023-10-06	Skala: 1:100





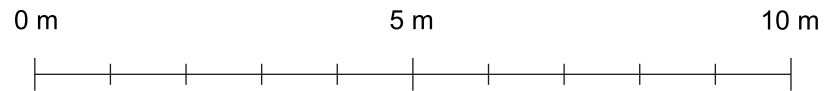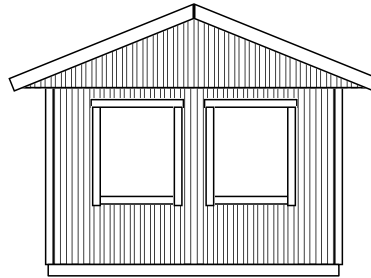

### BYGGLOVSHANDLING

Benämning: Fasad _____	Fastighetsbeteckning:	Ritningsnummer: Attefallshus Sandö 24	
Ritad av:	Utskriftsformat: A4	Datum: 2023-10-06	Skala: 1:100



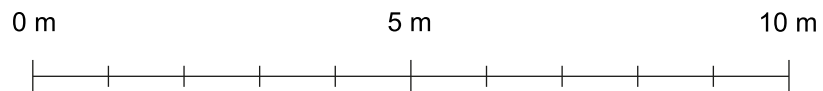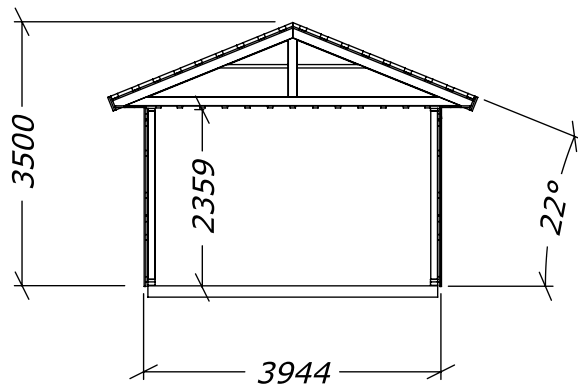



**BYGGLOVSHANDLING**

Benämning: Sektionsritning	Fastighetsbeteckning:	Ritningsnummer: Attefallshus Sandö 24	
Ritad av:	Utskriftsformat: A4	Datum: 2023-10-06	Skala: Varierande



Takstol  
standard  
snözon 4,5


Hammarband 34x95  
Glespanel 28x70  
Regel 34x95

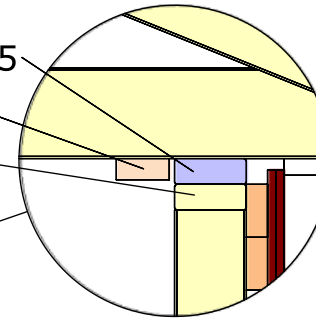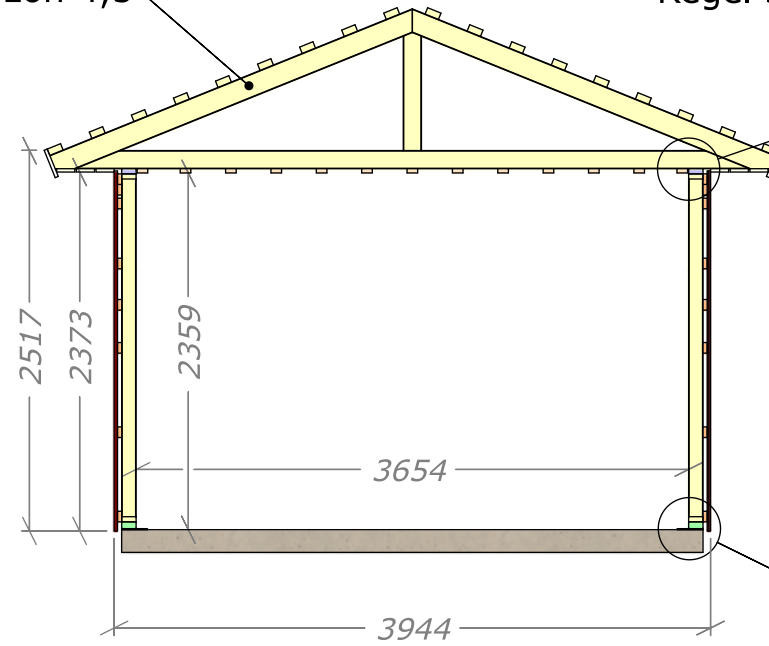


DETAIL A  
1 : 10

SECTION  
1 : 50

Vindväv  
Regel 34x95  
Sylltätning  
Syll 45x95


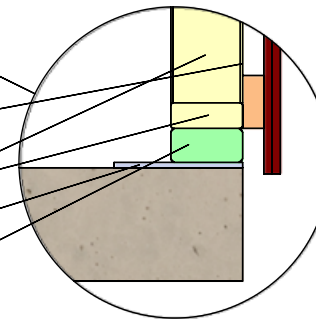


DETAIL B  
1 : 10

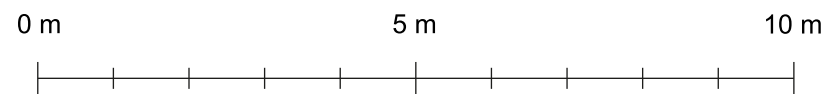

**BYGGLOVSHANDLING**

Benämning: Sektionsritning	Fastighetsbeteckning:	Ritningsnummer: Attefallshus Sandö 24	
Ritad av:	Utskriftsformat: A3	Datum: 2023-10-06	Skala: Varierande

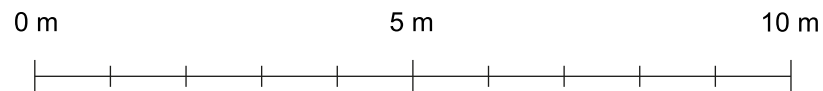
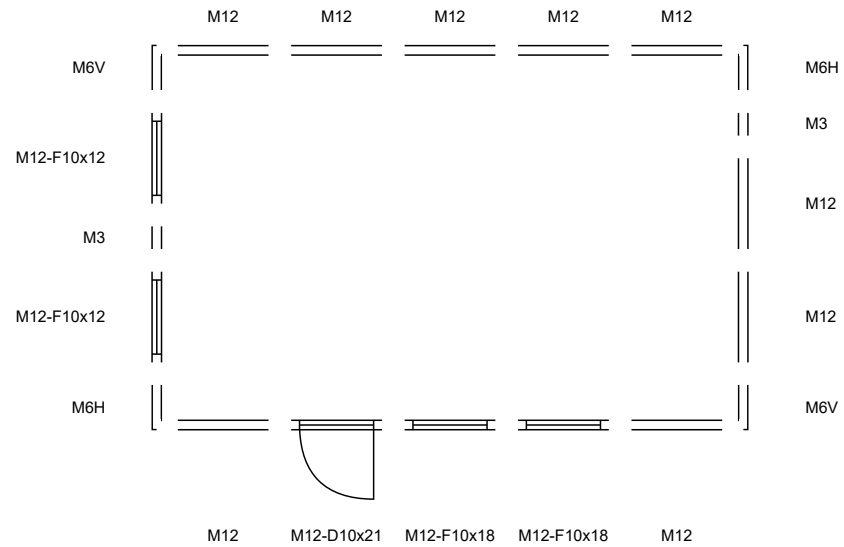


**BYGGNADSFÖRKLARING**

Benämning: Moduluppsättning	Fastighetsbeteckning:	Ritningsnummer: Attefallshus Sandö 24	
Ritad av:	Utskriftsformat: A4	Datum: 2023-10-06	Skala: 1:100





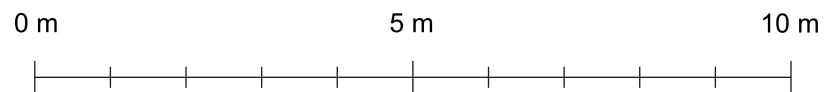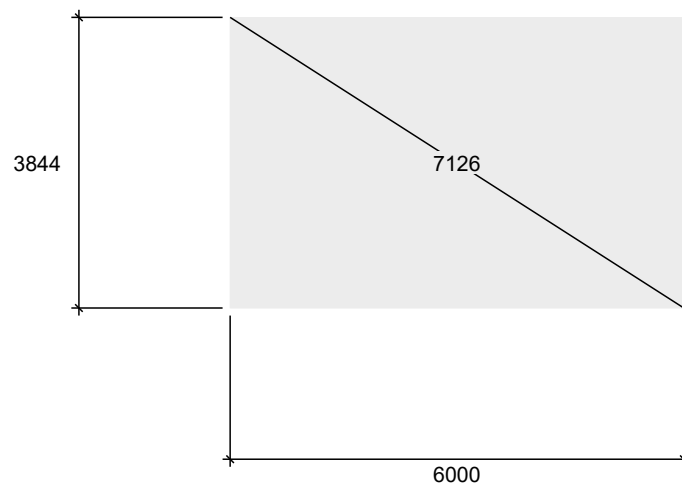

Benämning: <b>Grundritning</b>	Fastighetsbeteckning:	Ritningsnummer: <b>Attefallshus Sandö 24</b>	
Ritad av:	Utskriftsformat: <b>A4</b>	Datum: <b>2023-10-06</b>	Skala: <b>1:100</b>

