

Sorselestugan 30m² (15+15)







Med fyra fönster.

Tel. +46 952 12222



E-Mail: info@sorselestugan.se www.sorselestugan.se

Ver. 1.3

Skala 1:100 om ej annan anges. Utstick knutar: 150mm

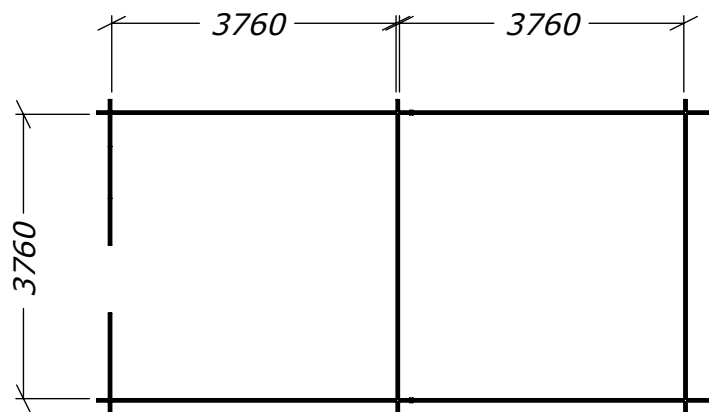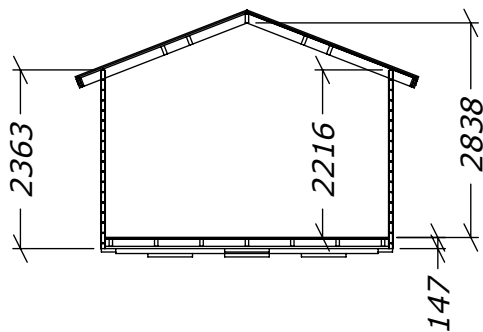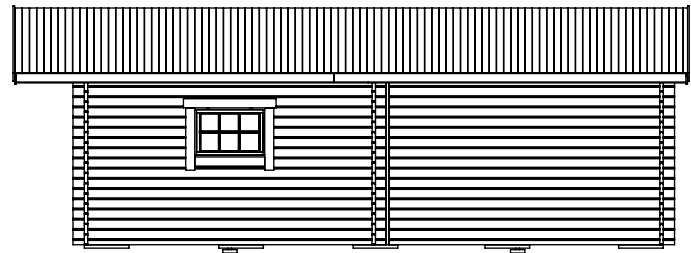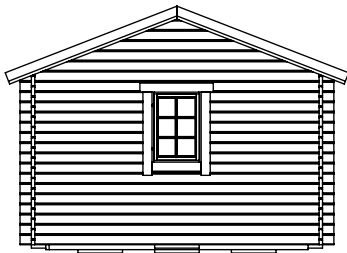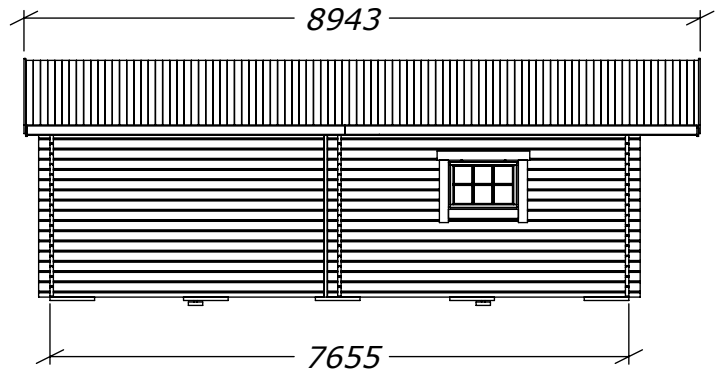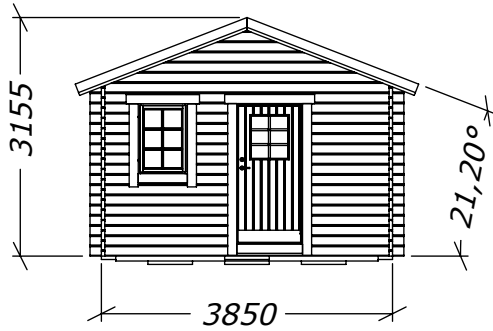

Hål för fönster bredvid dörr är klart vid leverans, resterande tre hål tas upp av kund på valfri plats på stugan.

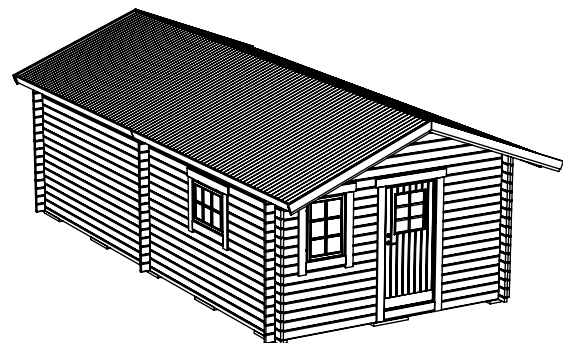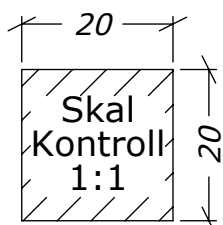


30m² (15+15)

Plintritning

Tel. +46 952 12222

E-Mail: info@sorselestugan.se www.sorselestugan.se

Ver. 1.0

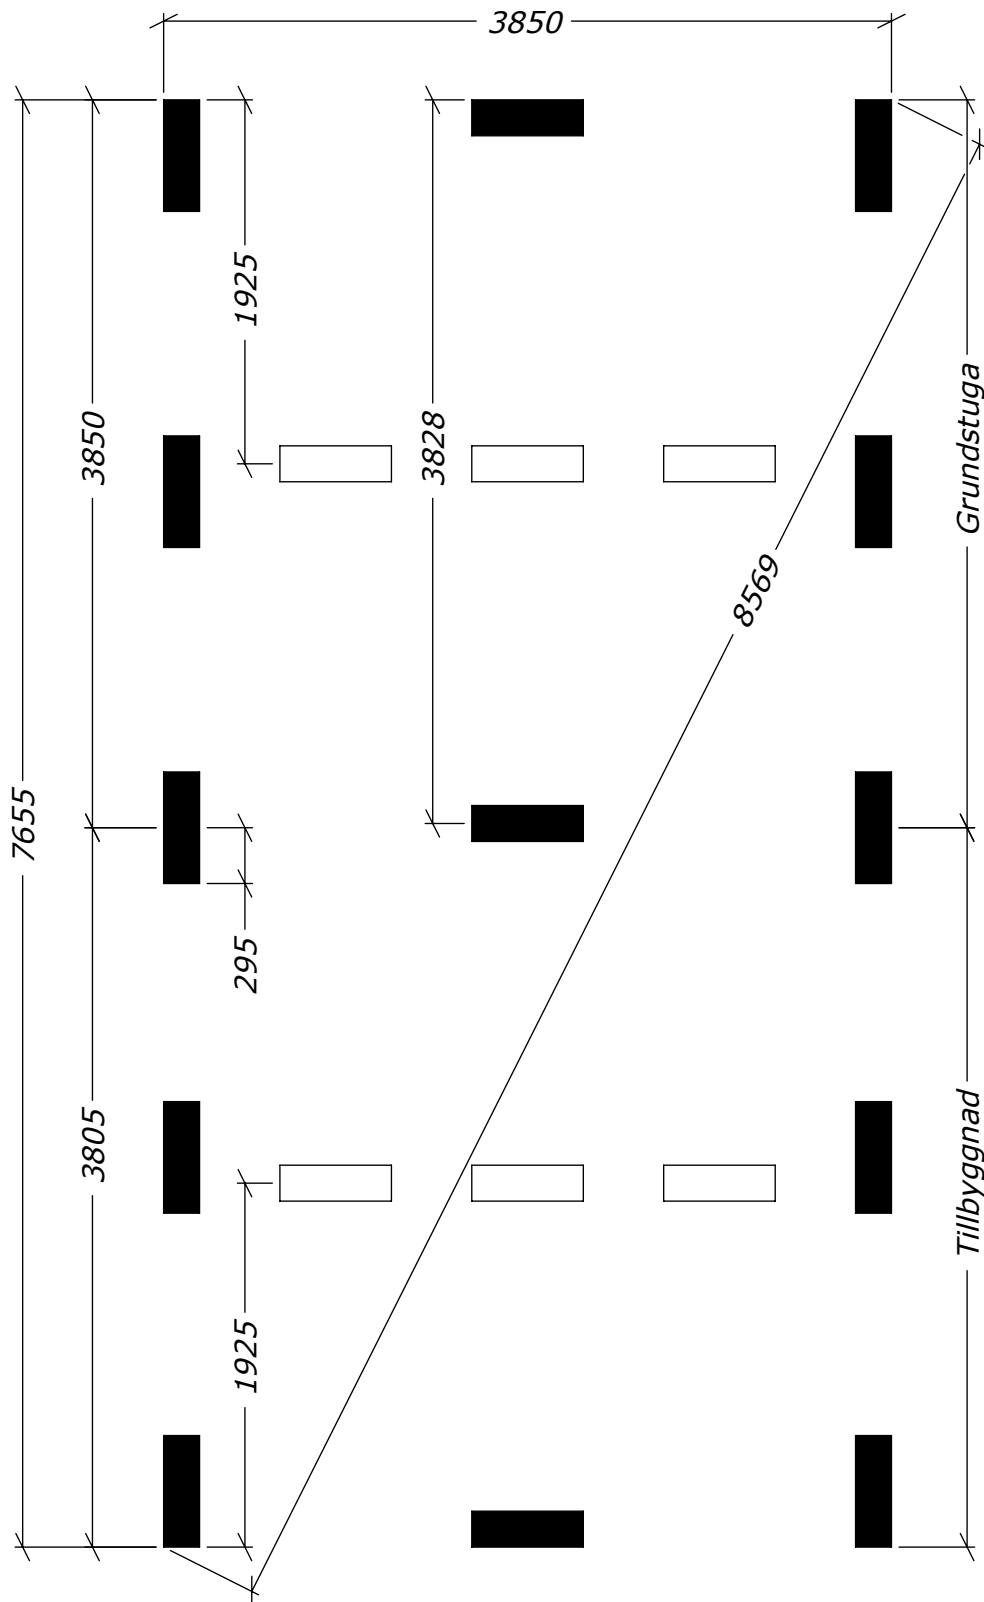

 = OBS! 65mm lägre.


30m² (15+15)

Plintritning - runda

Tel. +46 952 12222

E-Mail: info@sorselestugan.se www.sorselestugan.se

Ver. 1.0

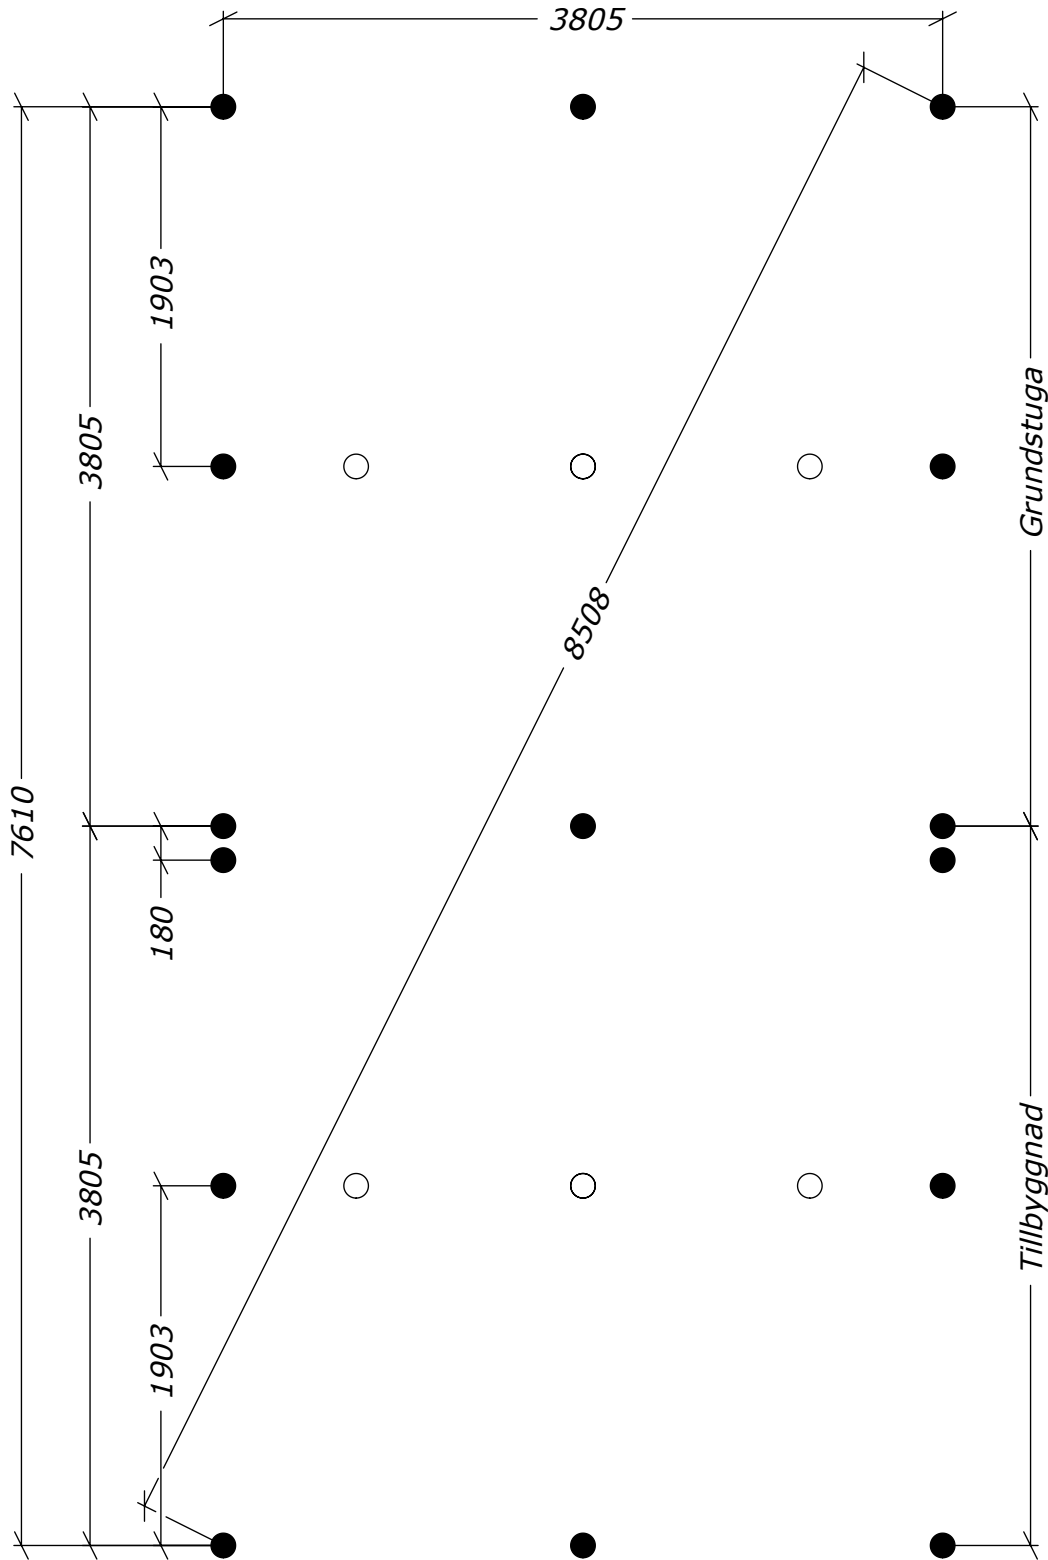

○ = OBS! 65mm lägre.