

Förråd 24m² (12+12)







1st pardörr 16x19

Tel. +46 952 12222


E-Mail: info@sorselestugan.se www.sorselestugan.se

Ver. 1.5

Skala 1:100 om ej annan anges. Utstick knutar: 150mm

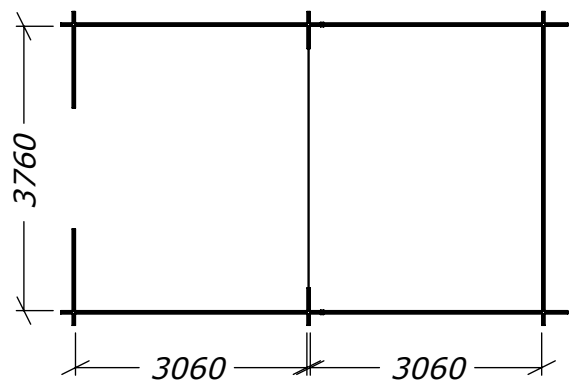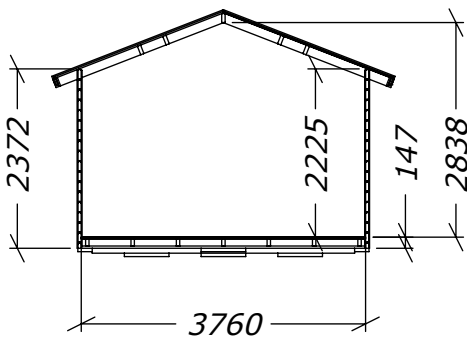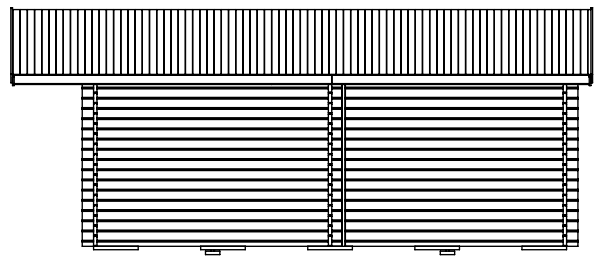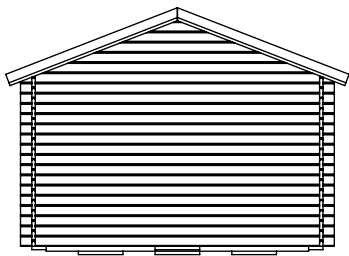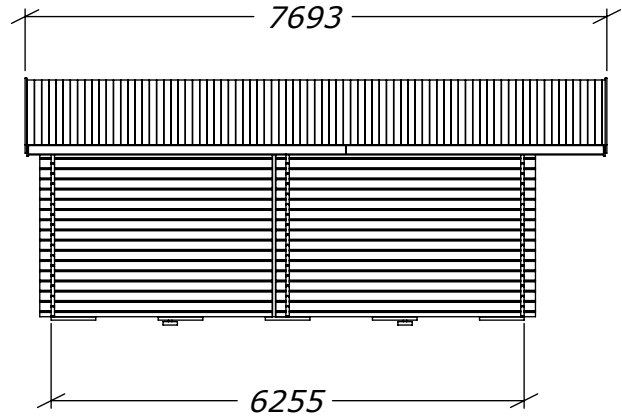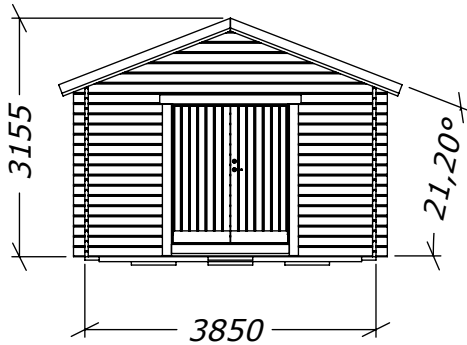


Maxhöjd 2025

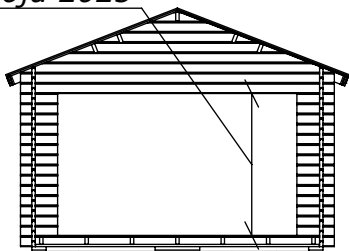

Öppning till inre rum tas upp av kund till valfri storlek*.

*30cm måste sparas vid ytterväggar.

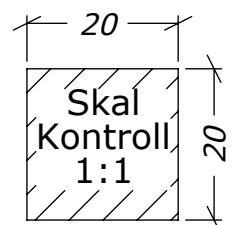


24m² (12+12)

Plintritning

Tel. +46 952 12222
E-Mail: info@sorselestugan.se www.sorselestugan.se

Ver. 1.3

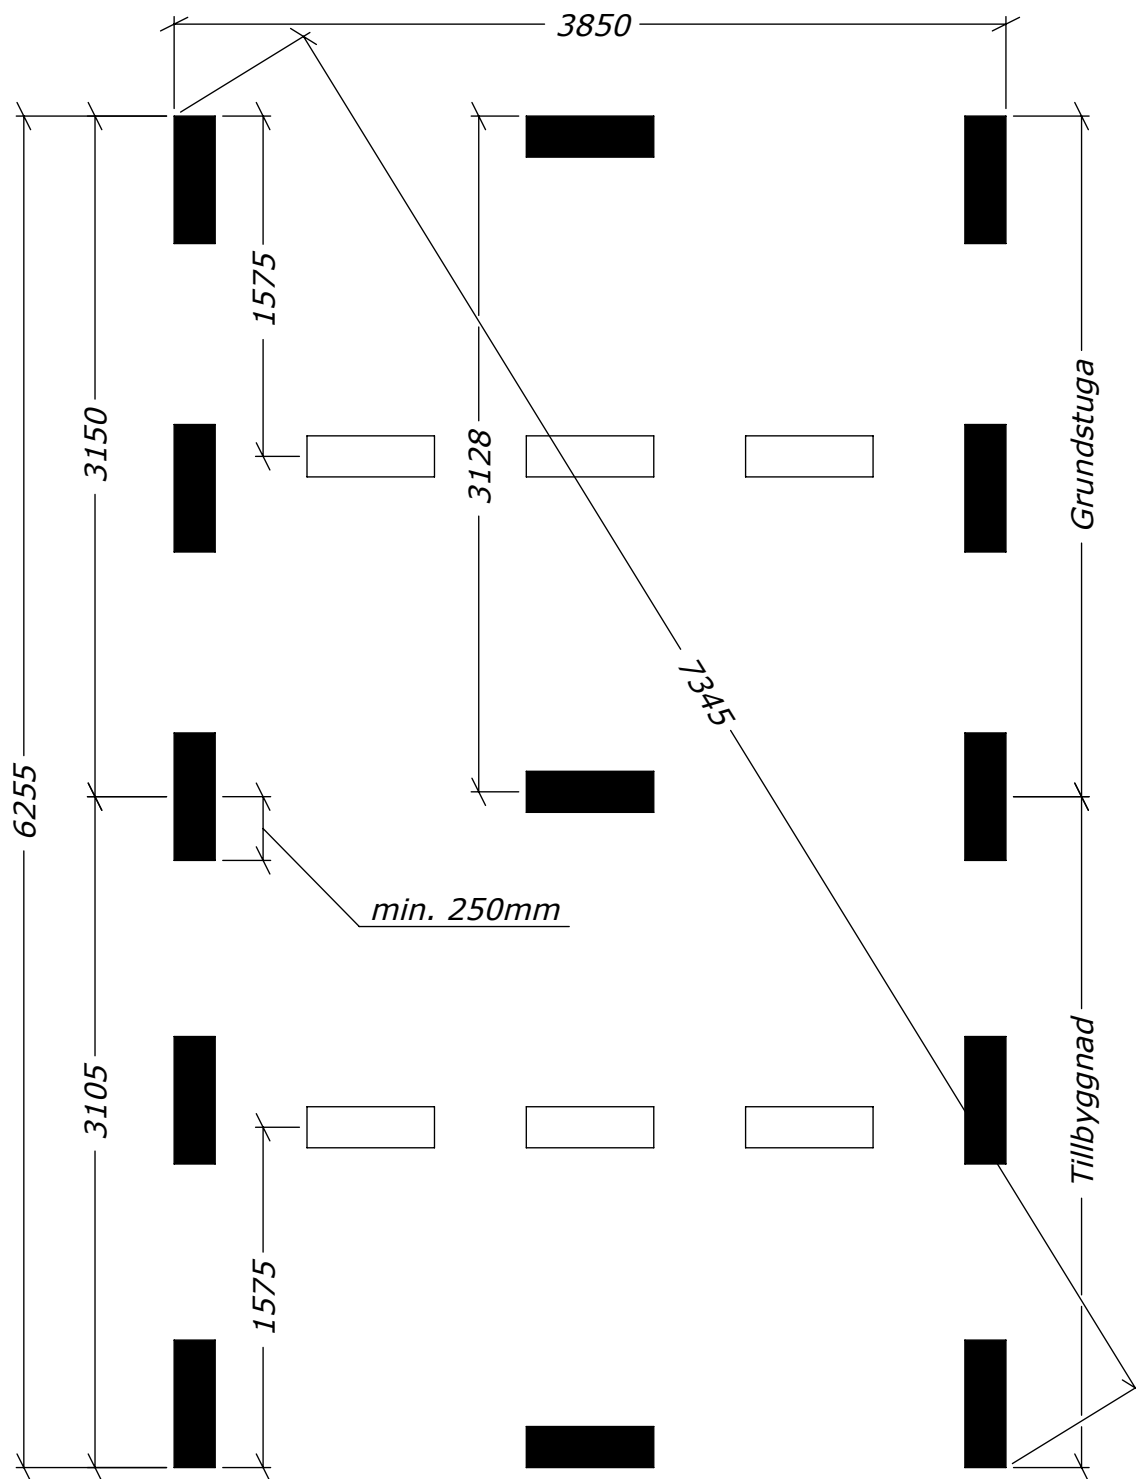


 = OBS! 65mm lägre.

24m² (12+12)

Plintritning - runda

Tel. +46 952 12222
E-Mail: info@sorselestugan.se www.sorselestugan.se

Ver. 1.3

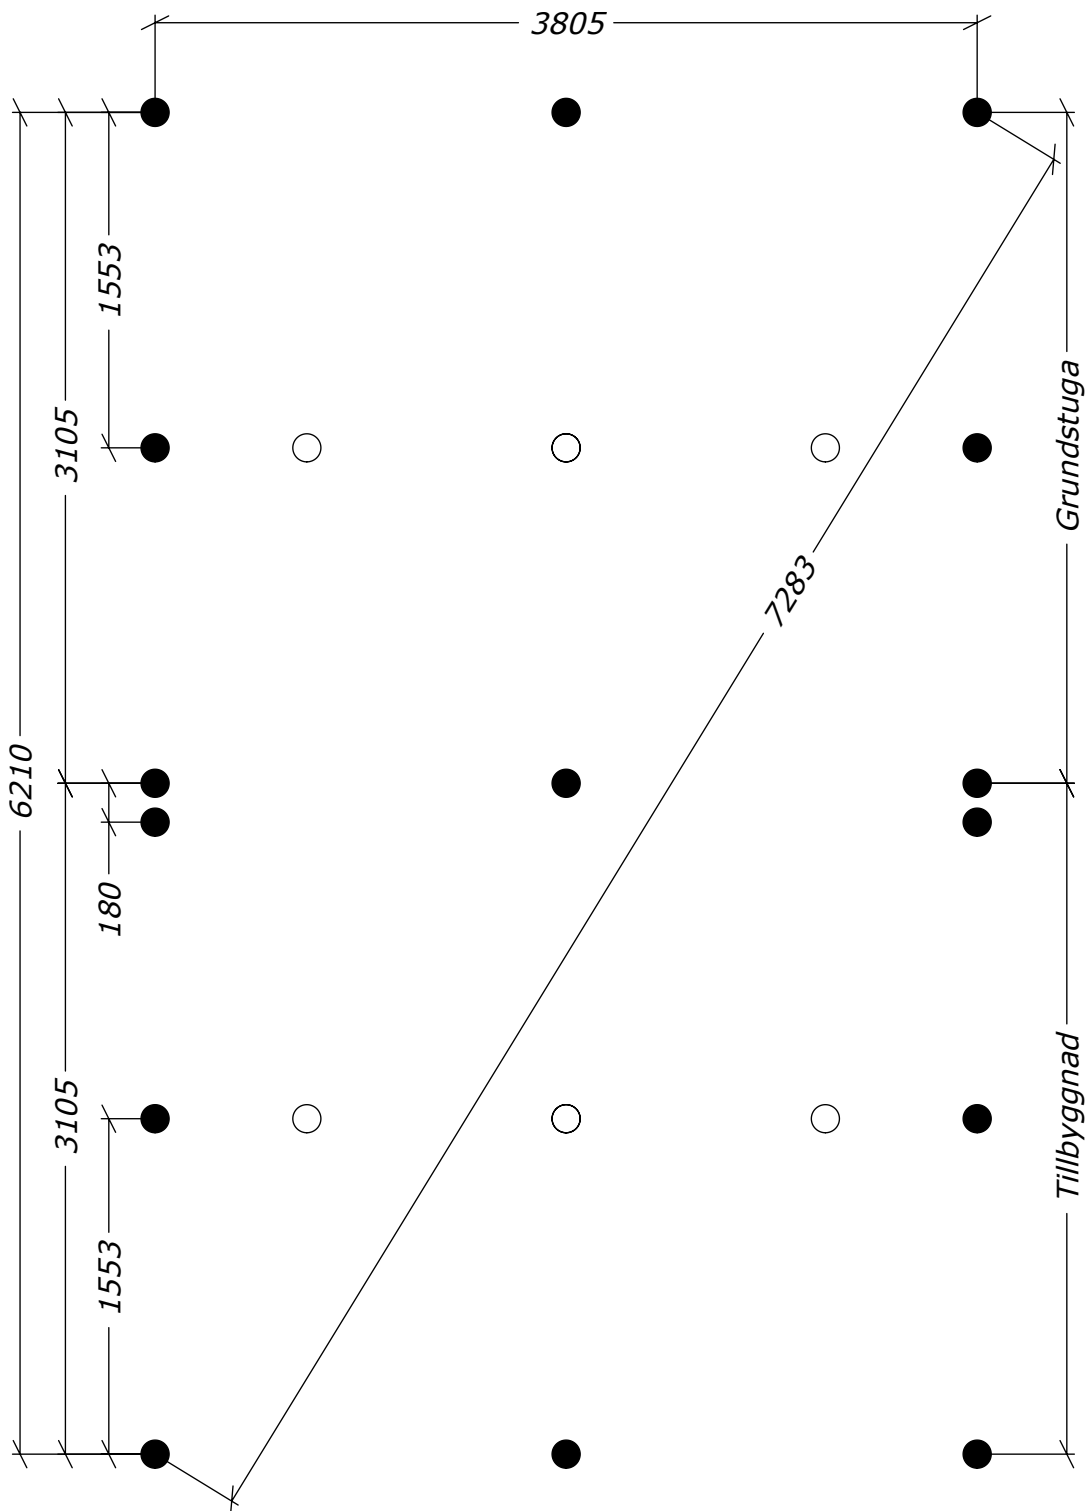

○ = OBS! 65mm lägre.