








Loftstuga 24m² (15+9)

Med fem fönster.

Tel. +46 952 12222
E-Mail: info@sorselestugan.se www.sorselestugan.se

Ver. 1.6


Skala 1:100 om ej annan anges. Utstick knutar: 150mm

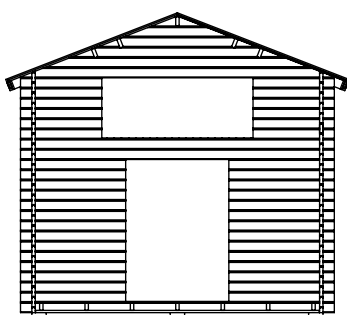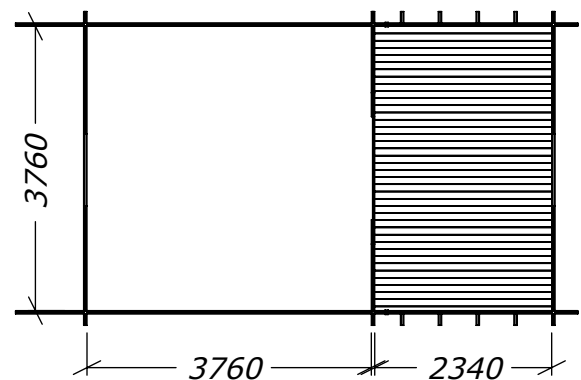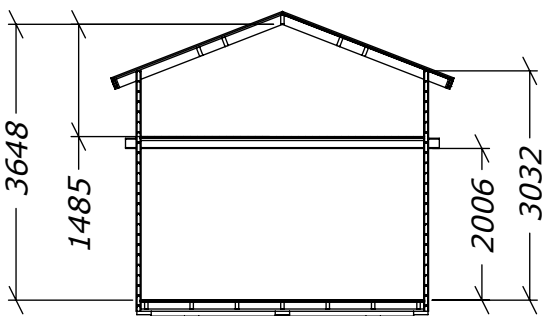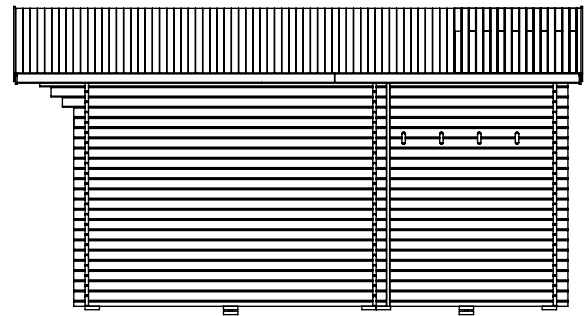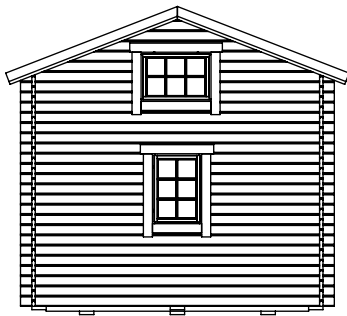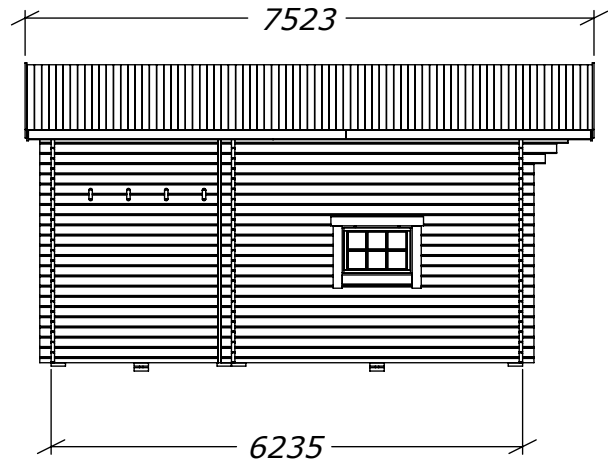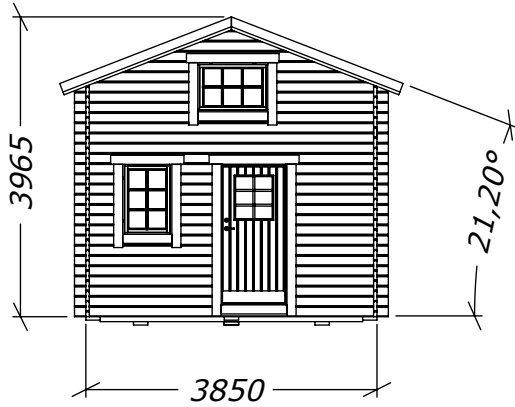

Hål för fönster bredvid dörr är klart vid leverans, resterande fyra hål tas upp av kund på valfri plats på stugan.

Öppning till loft och inre rum tas upp av kund till valfri storlek*.

*30cm måste sparas vid ytterväggar.

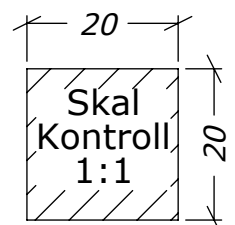


Sorselestugan 24m² (15+9)

Plintritning



Tel. +46 952 12222
E-Mail: info@sorselestugan.se www.sorselestugan.se

Ver. 1.3

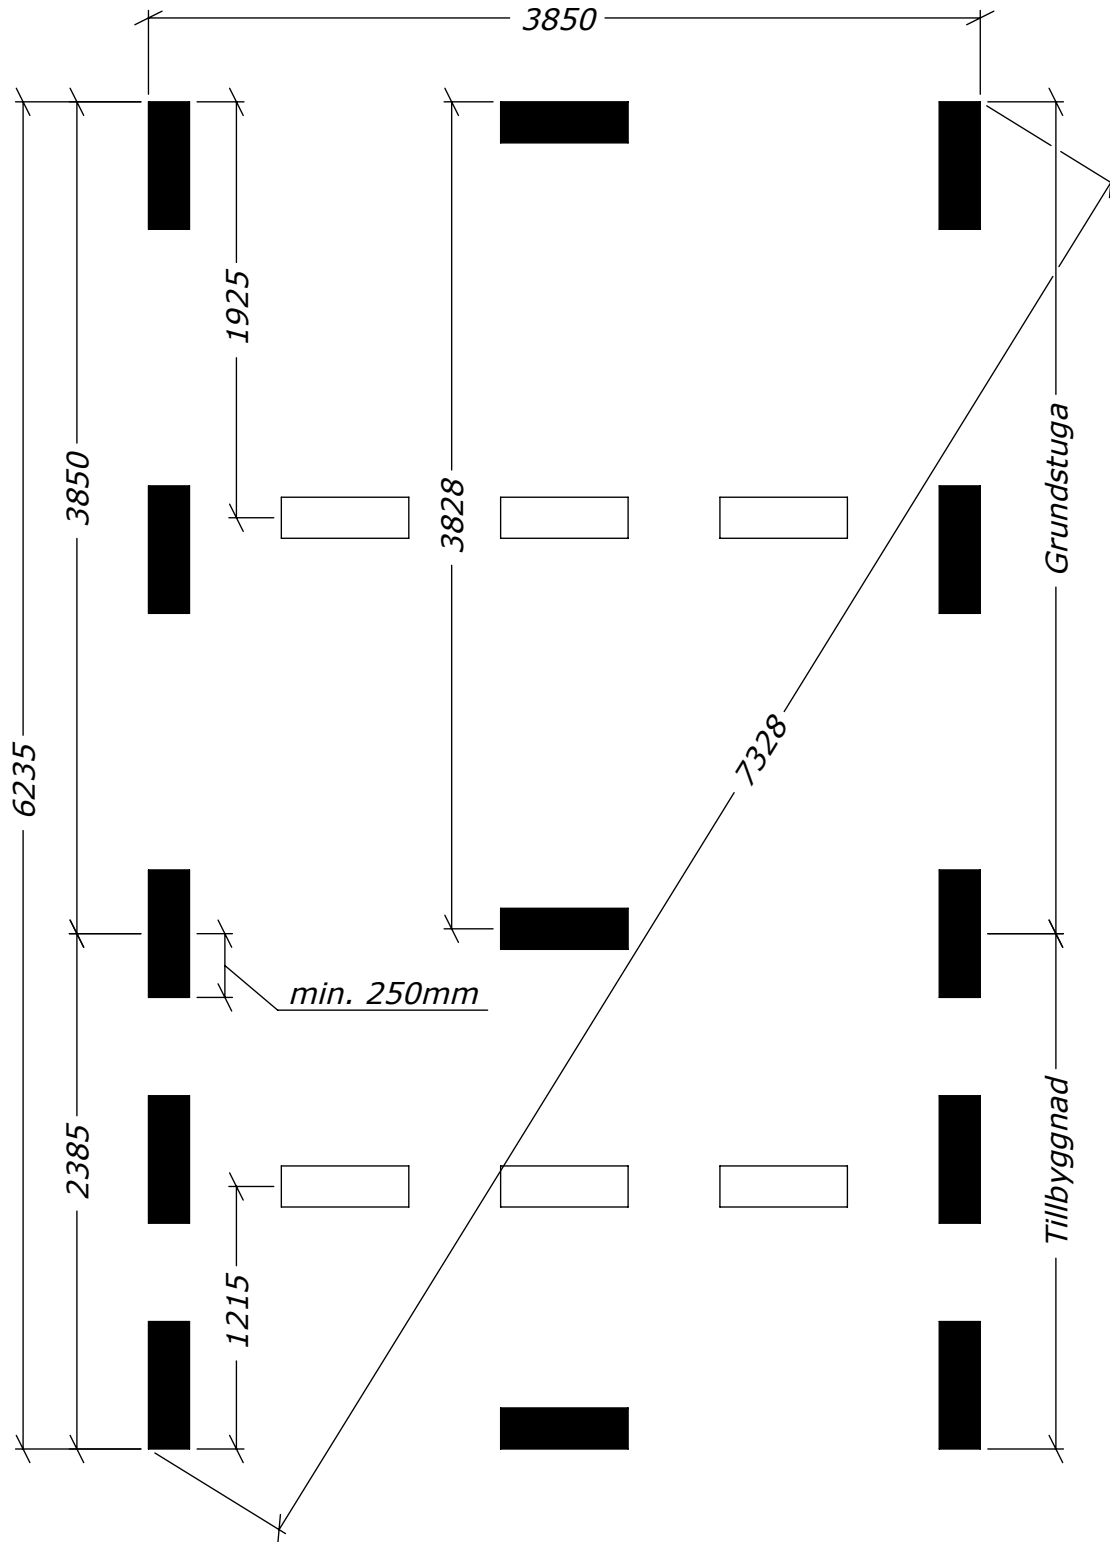

 = Obs! 65mm lägre.


Sorselestugan 24m² (15+9)

Plintritning



Tel. +46 952 12222
E-Mail: info@sorselestugan.se www.sorselestugan.se

Ver. 1.3

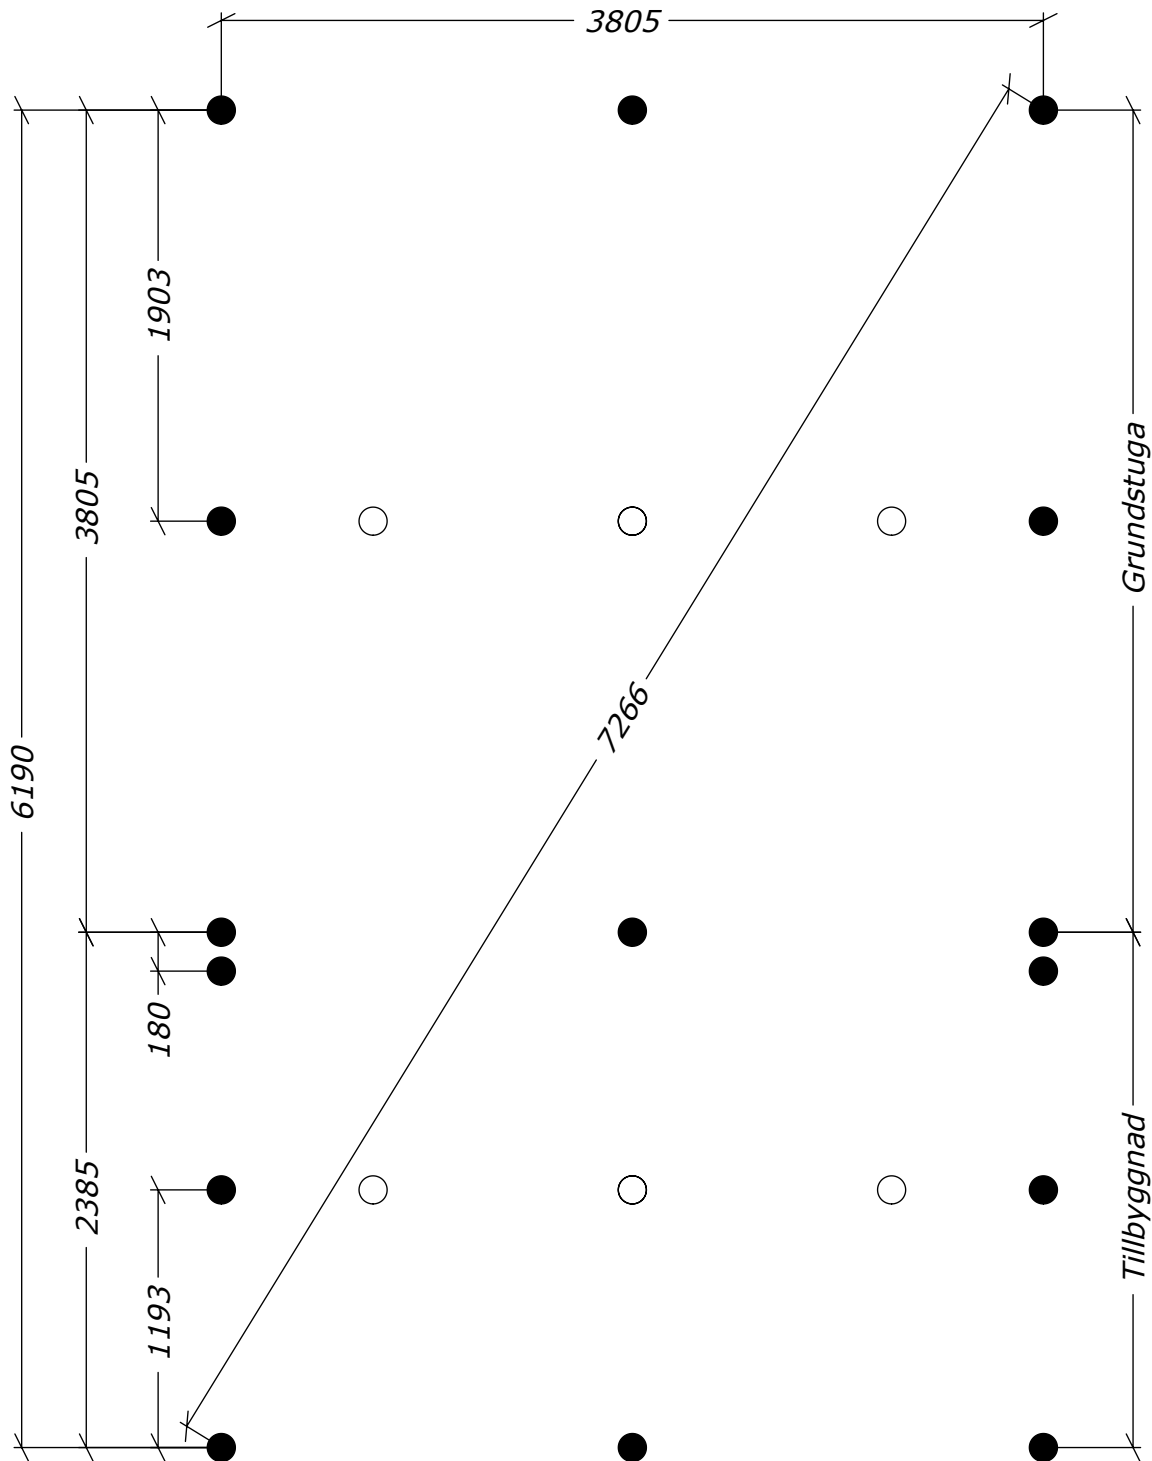

○ = Obs! 65mm lägre.