

Sorselestugan 24m² (12+12)








Med fyra fönster.

Tel. +46 952 12222
E-Mail: info@sorselestugan.se www.sorselestugan.se

Ver. 1.5


Skala 1:100 om ej annan anges. Utstick knutar: 150mm

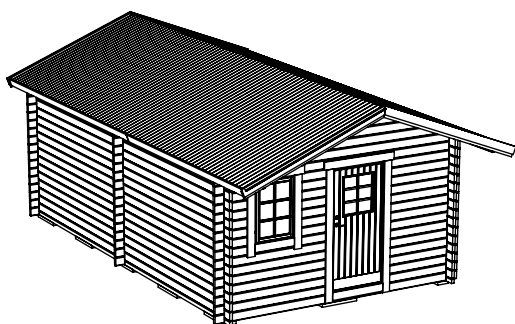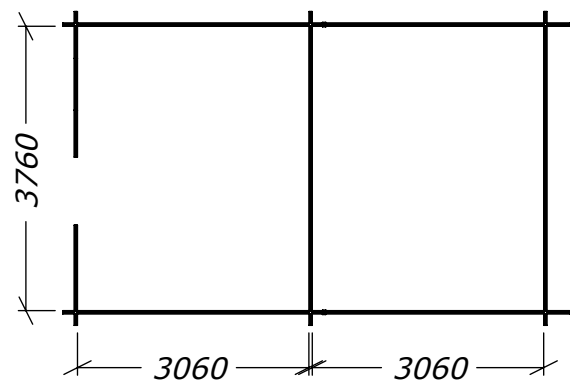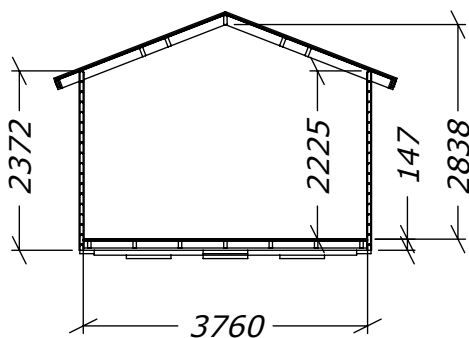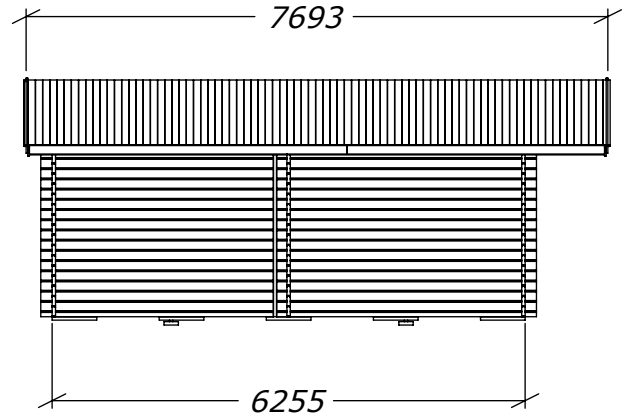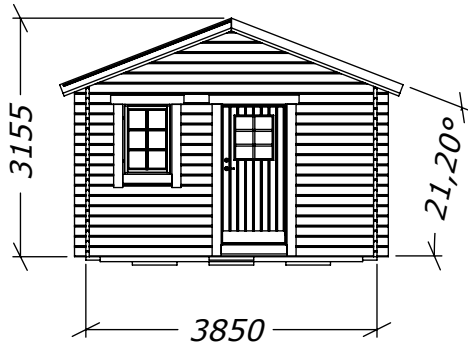

Hål för fönster bredvid dörr är klart vid leverans, resterande tre hål tas upp av kund på valfri plats på stugan.

Öppning till inre rum tas upp av kund till valfri storlek*.

*30cm måste sparas vid ytterväggar.

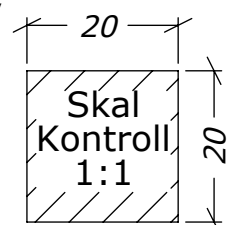


24m² (12+12)

Plintritning

Tel. +46 952 12222
E-Mail: info@sorselestugan.se www.sorselestugan.se

Ver. 1.3

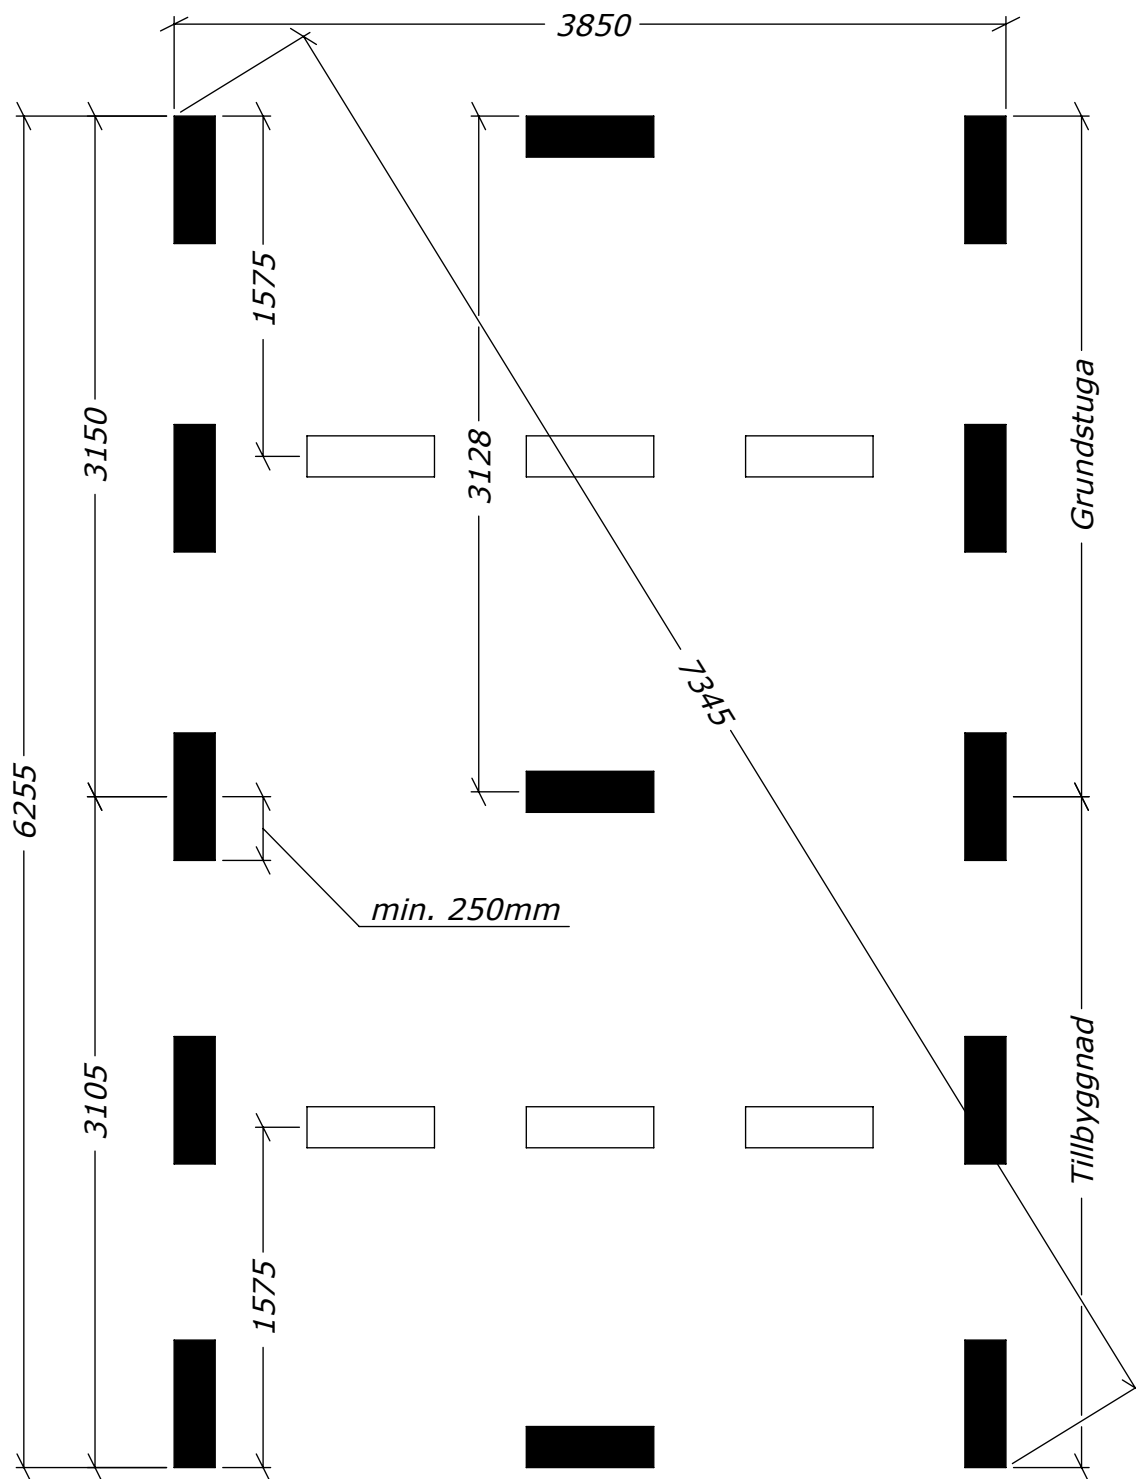


 = OBS! 65mm lägre.

24m² (12+12)

Plintritning - runda

Tel. +46 952 12222
E-Mail: info@sorselestugan.se www.sorselestugan.se

Ver. 1.3

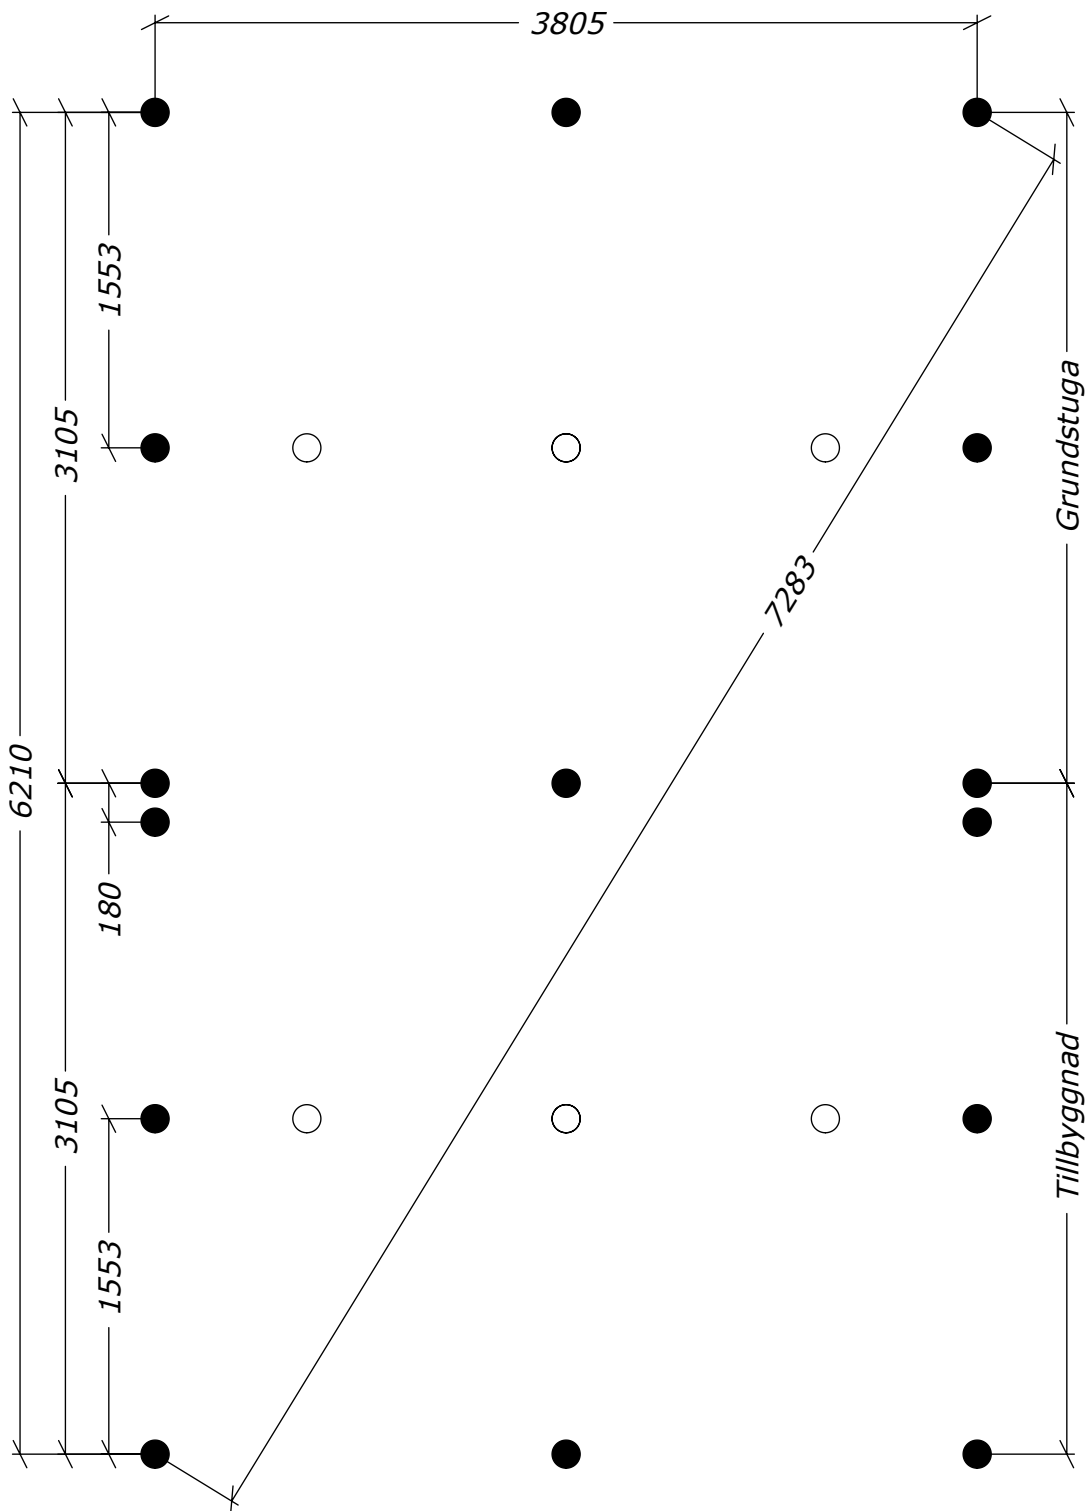

○ = OBS! 65mm lägre.