

Sorselestugan 24m² (15+9)


Med veranda 5m² och fyra fönster.





Tel. +46 952 12222
E-Mail: info@sorselestugan.se www.sorselestugan.se

Ver. 1.4

Skala 1:100 om ej annan anges. Utstick knutar: 150mm

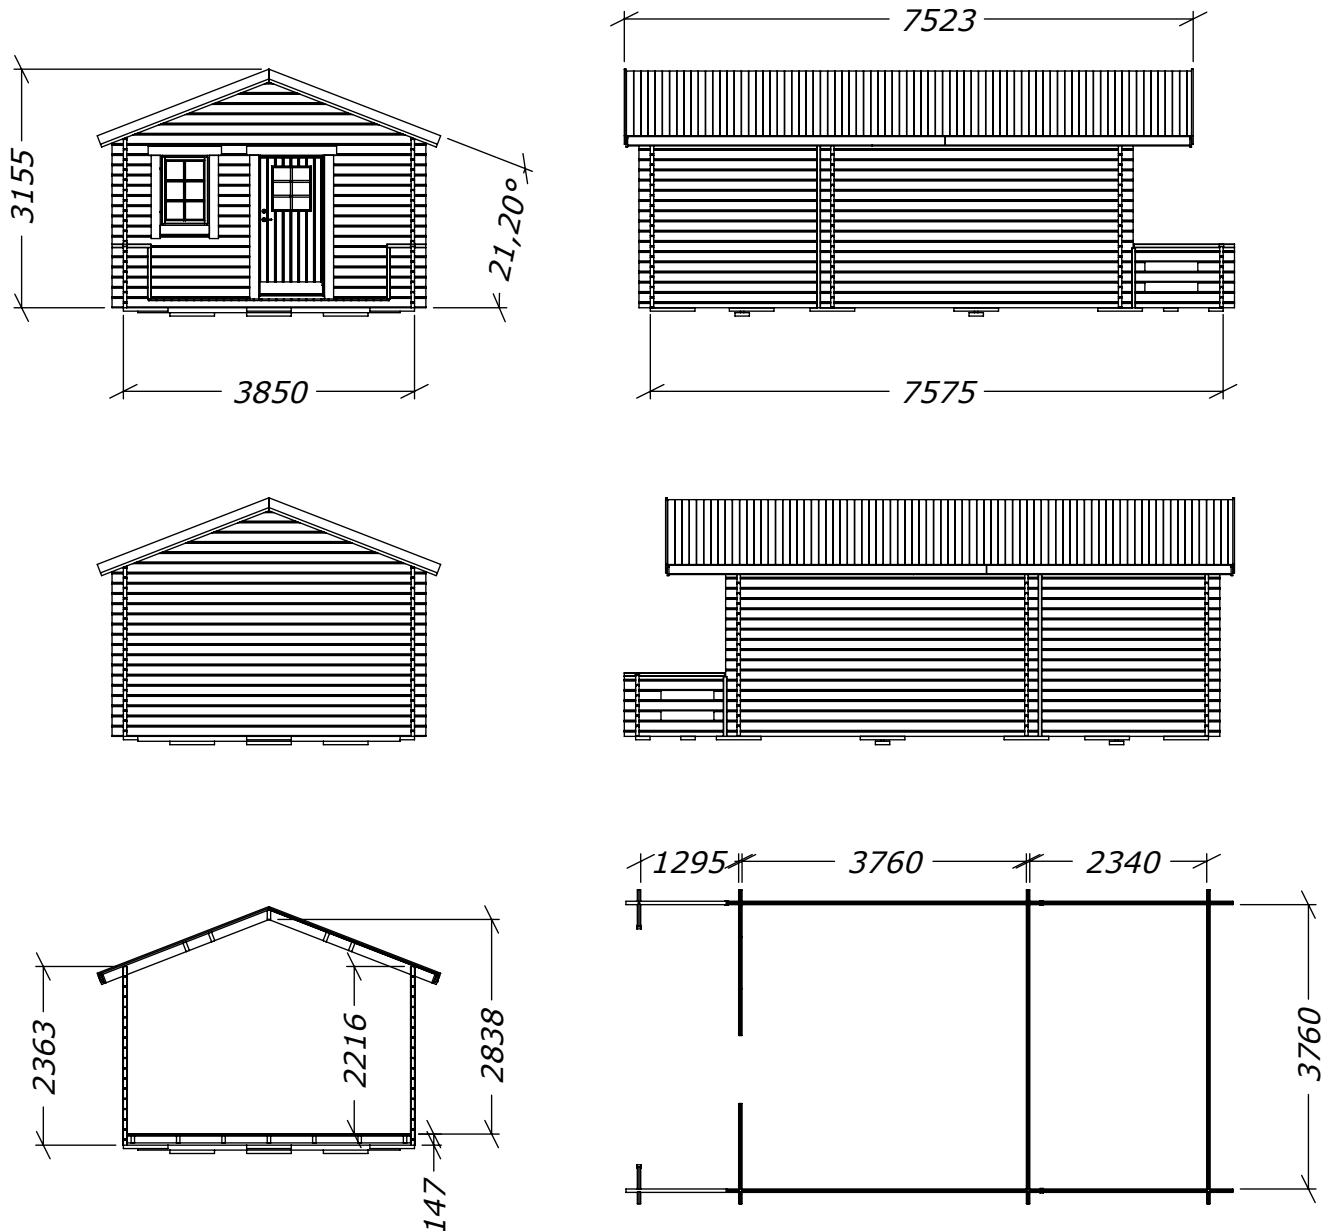

Hål för fönster bredvid dörr är klart vid leverans, resterande tre hål tas upp av kund på valfri plats på stugan.

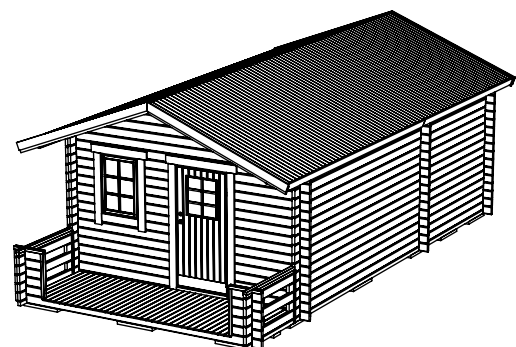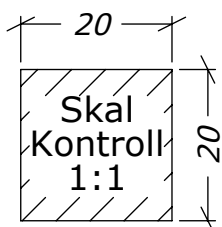


Sorselestugan 24m² (15+9)


Plintritning med veranda 5m²



Tel. +46 952 12222
E-Mail: info@sorselestugan.se www.sorselestugan.se

Ver. 1.3

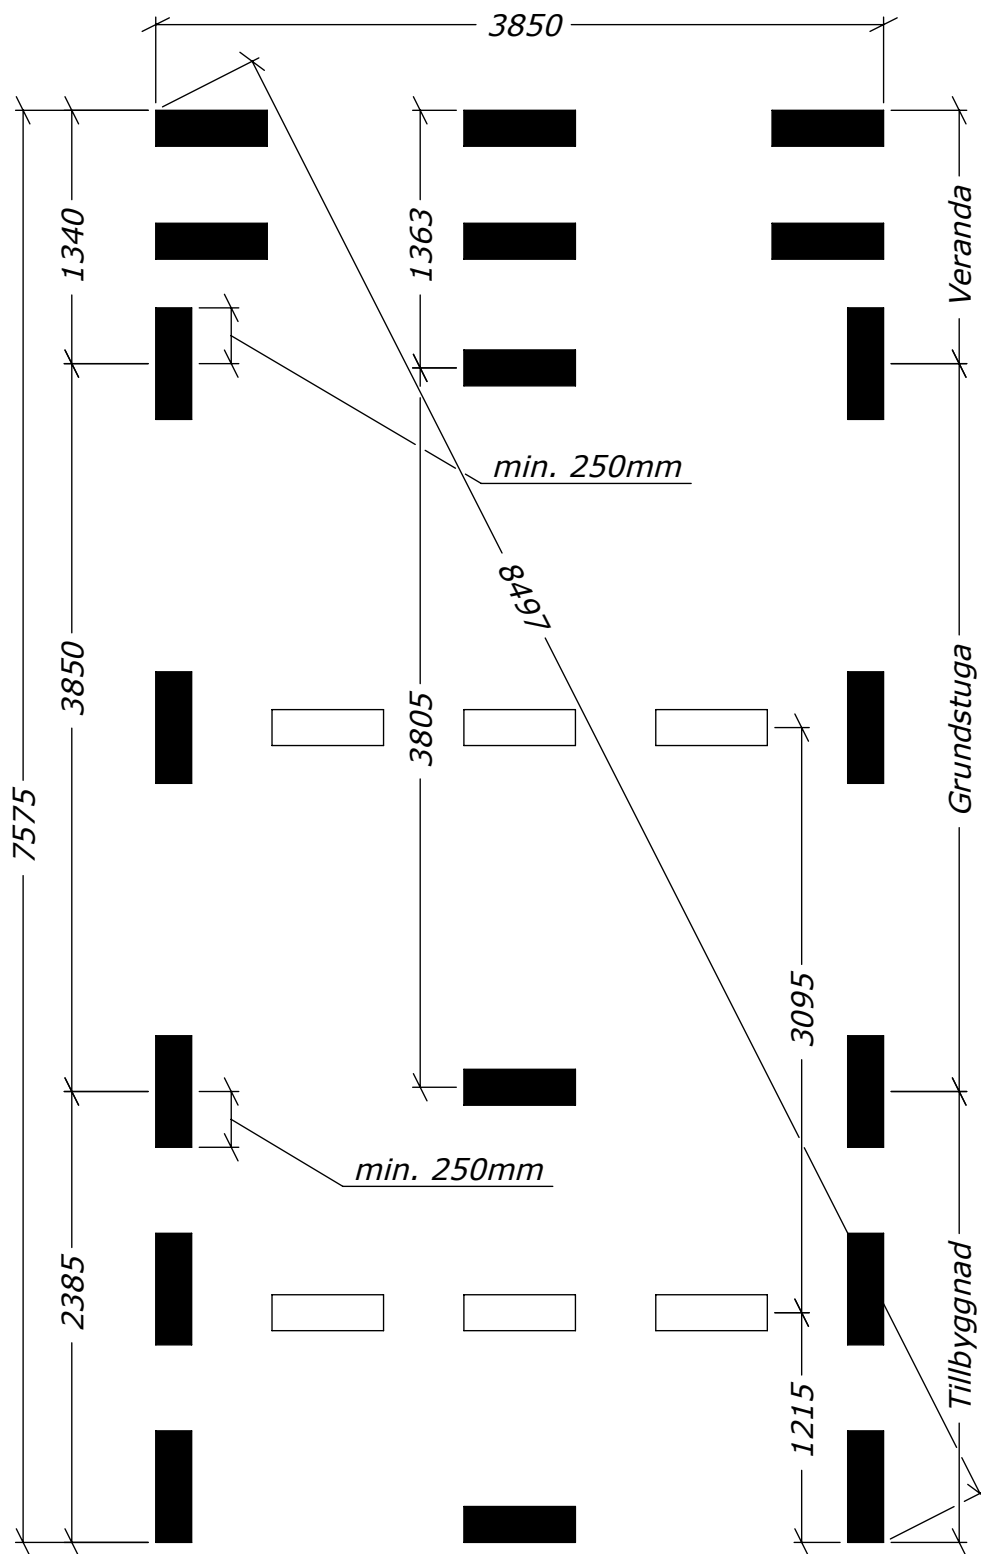

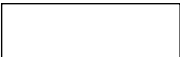 = OBS! 65mm lägre.


Sorselestugan 24m² (15+9)

Plintritning med veranda 5m², Runda



Tel. +46 952 12222
E-Mail: info@sorselestugan.se www.sorselestugan.se

Ver. 1.3

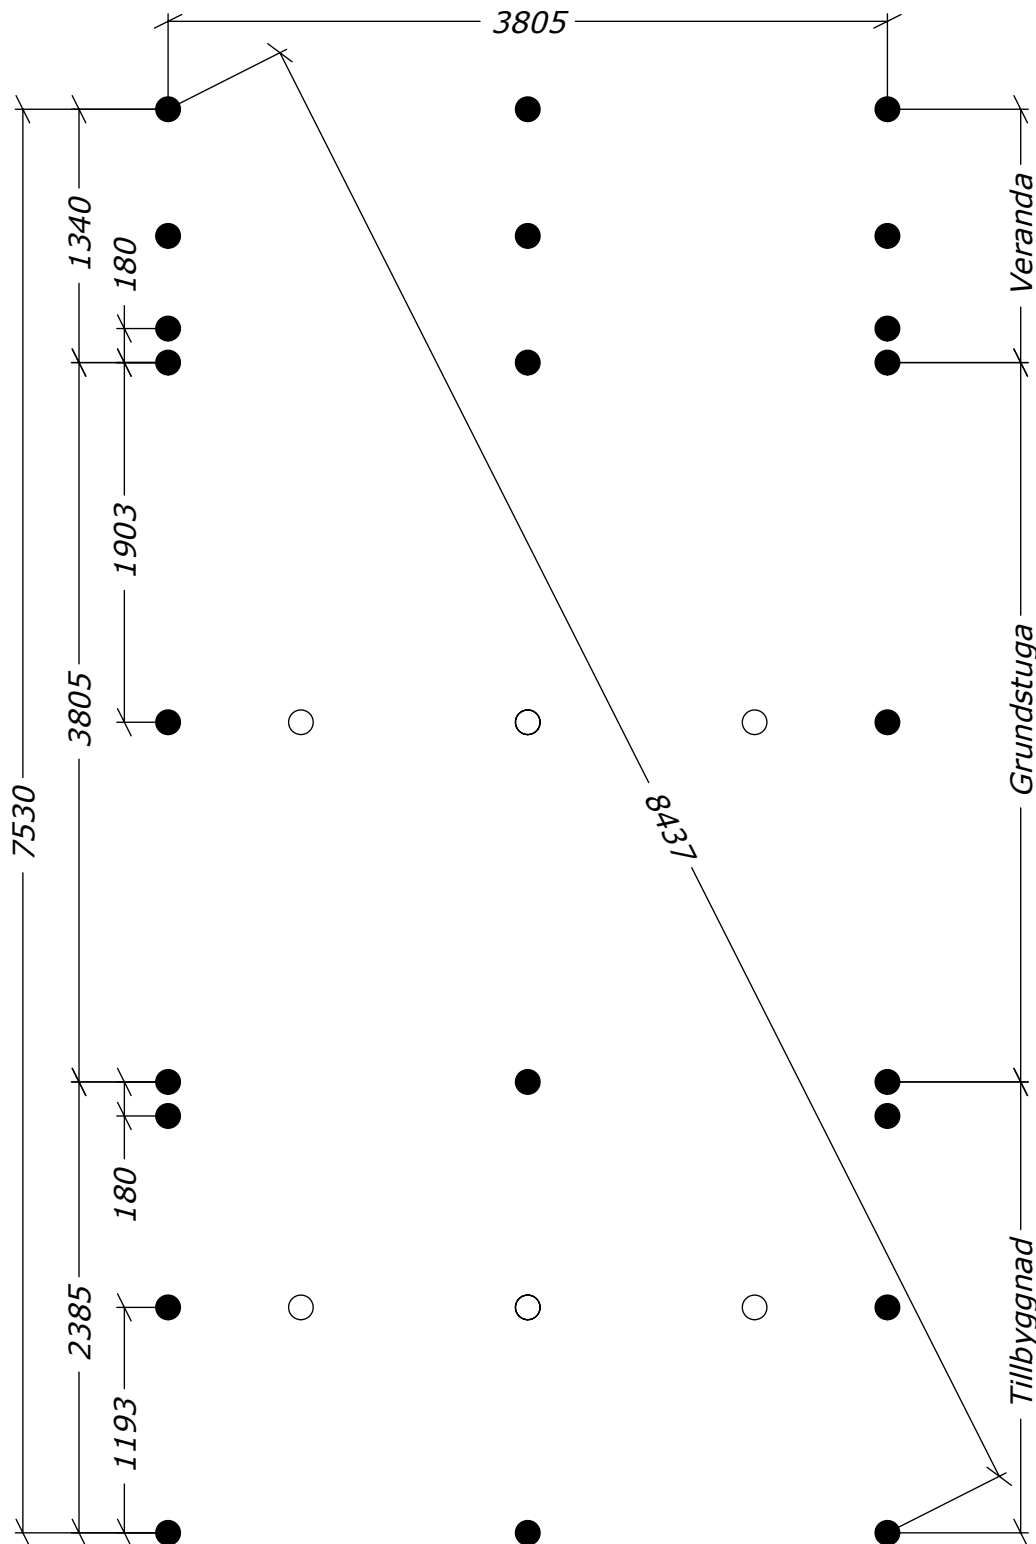

○ = OBS! 65mm lägre.