








Torp 24m² (15+9)

Med fyra fönster.


Tel. +46 952 12222
E-Mail: info@sorselestugan.se www.sorselestugan.se

Ver. 1.7

Skala 1:100 om ej annan anges. Utstick knutar:150mm

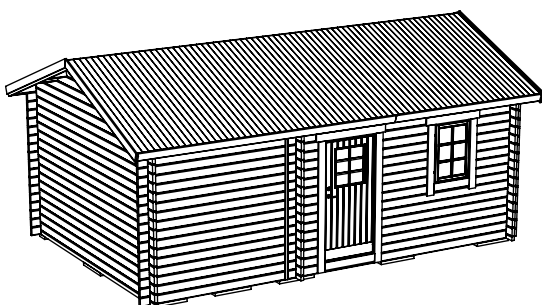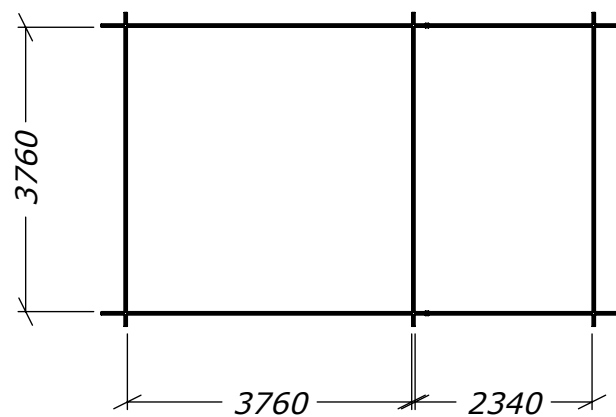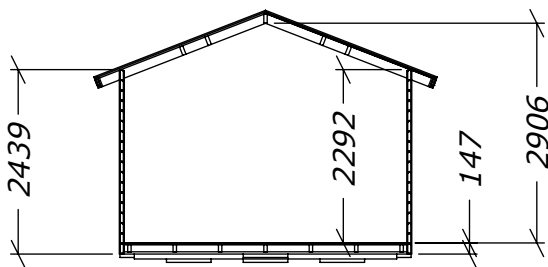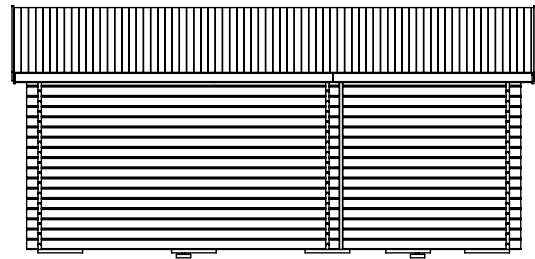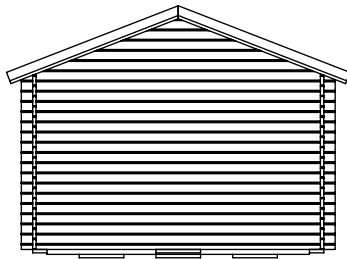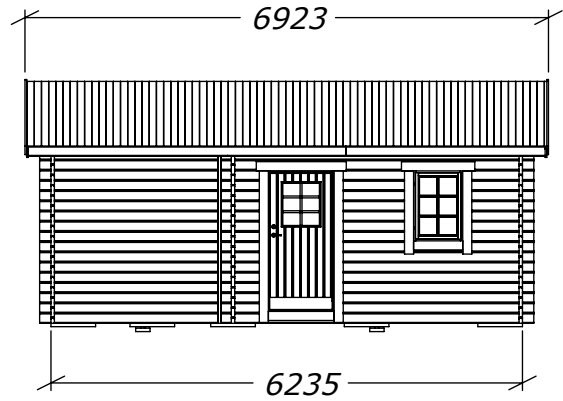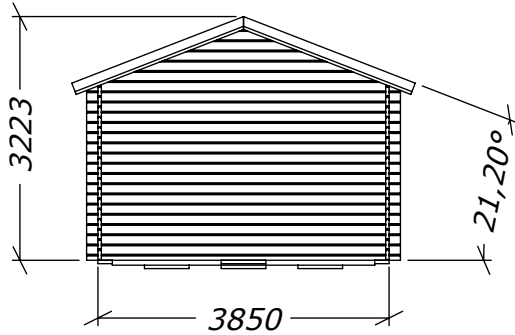

Hål för fönster bredvid dörr är klart vid leverans, resterande tre hål tas upp av kund på valfri plats på stugan.

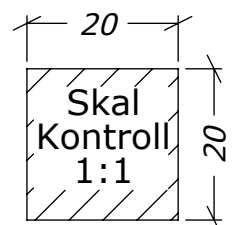


Sorselestugan 24m² (15+9)

Plintritning



Tel. +46 952 12222
E-Mail: info@sorselestugan.se www.sorselestugan.se

Ver. 1.3

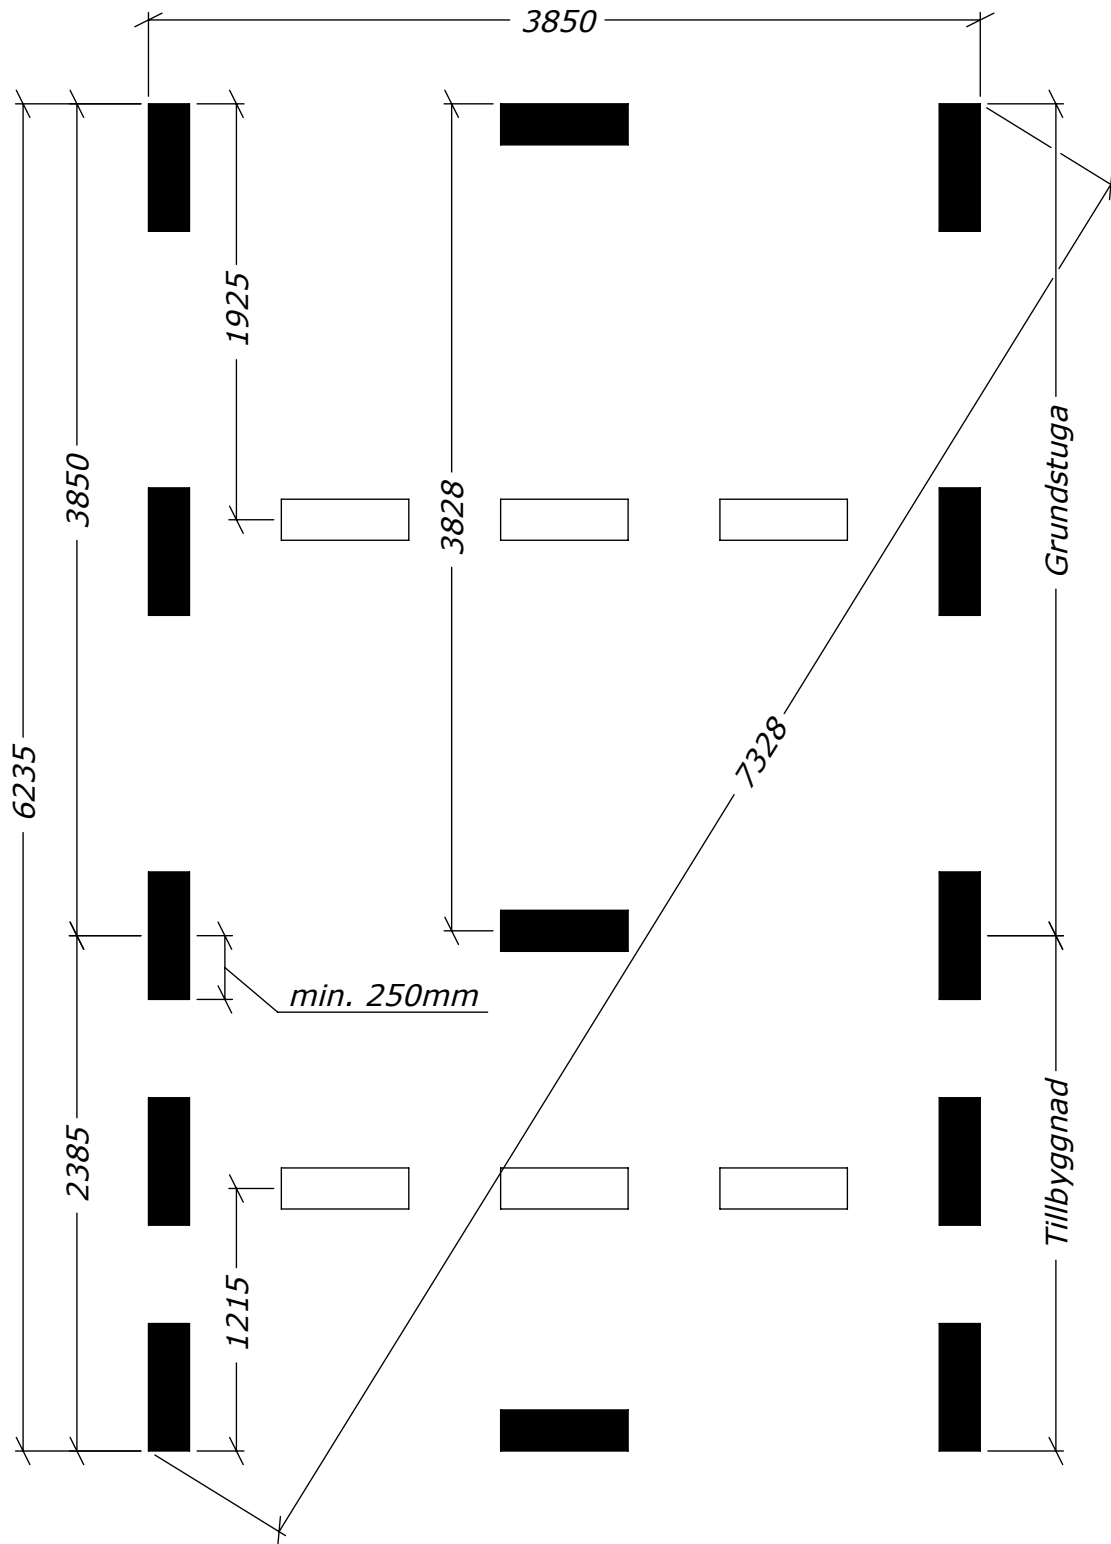

 = Obs! 65mm lägre.

Sorselestugan 24m² (15+9)


Plintritning



Tel. +46 952 12222

E-Mail: info@sorselestugan.se www.sorselestugan.se

Ver. 1.3

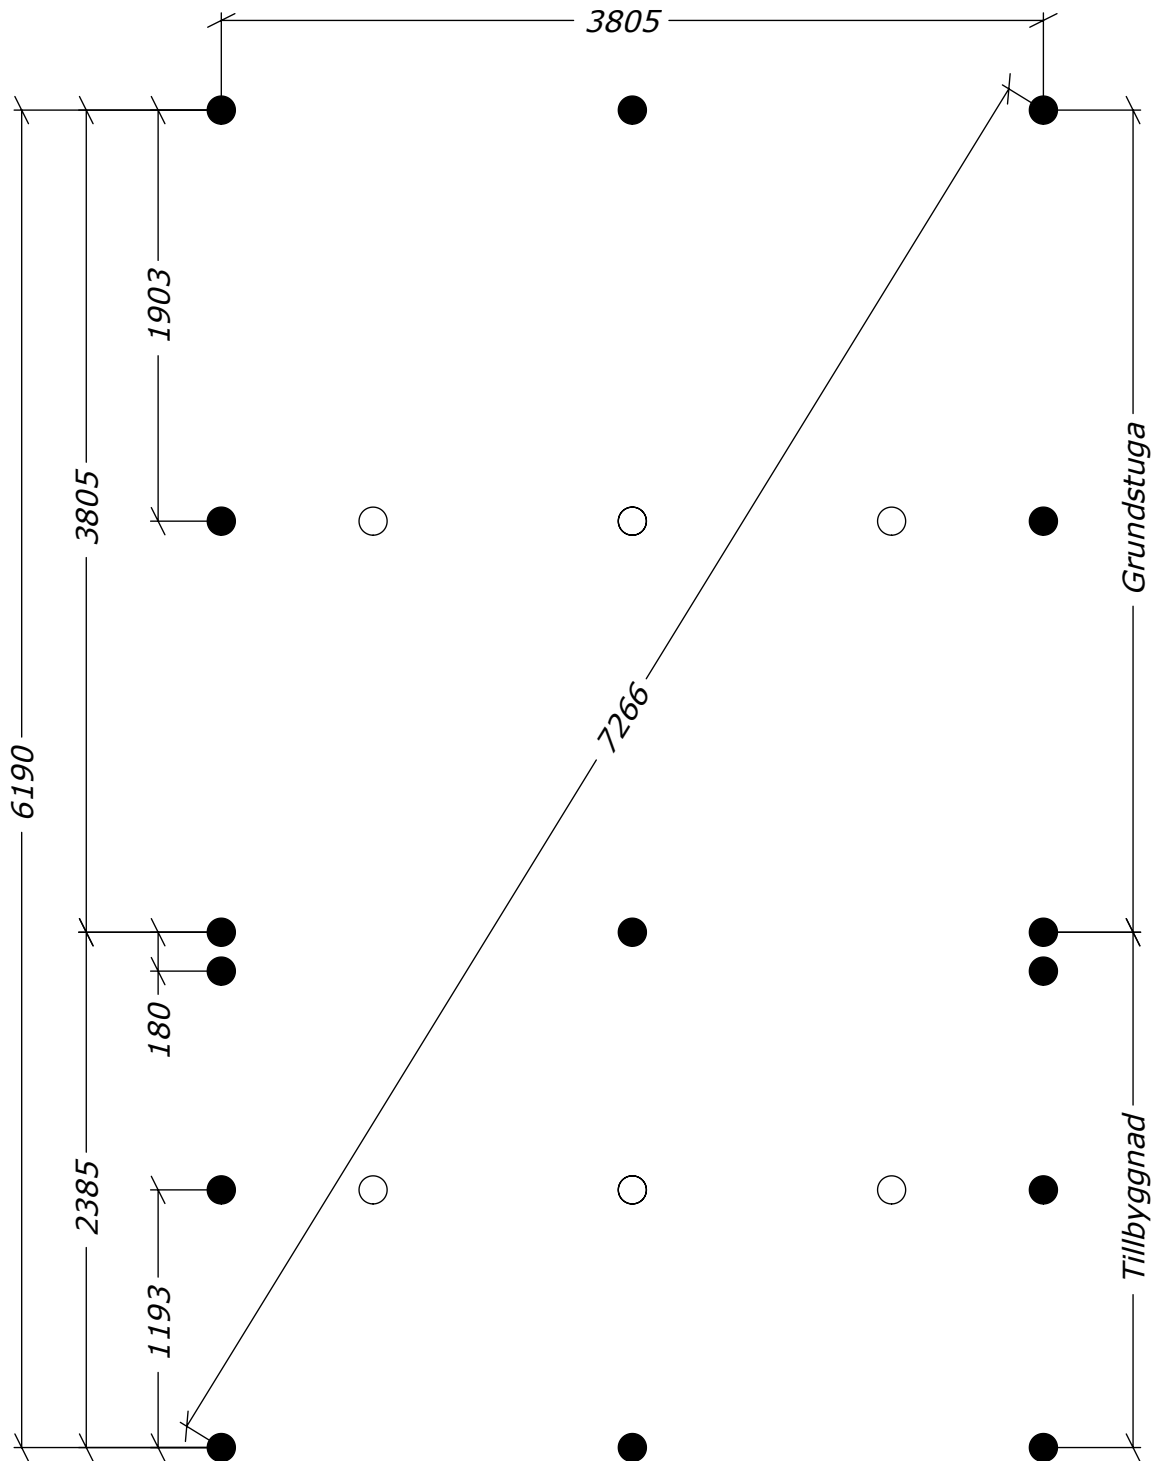

○ = Obs! 65mm lägre.