
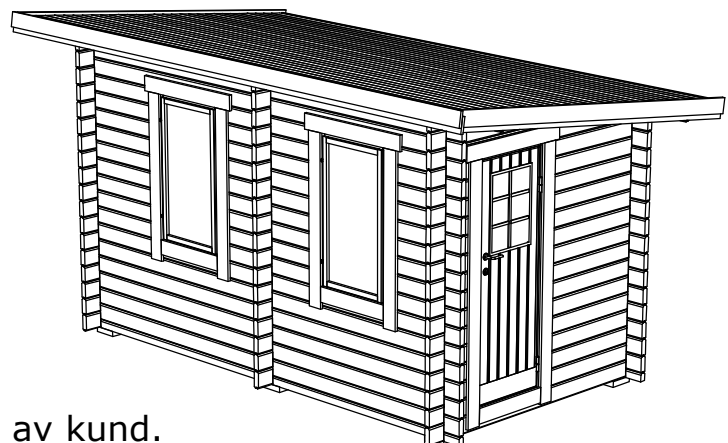
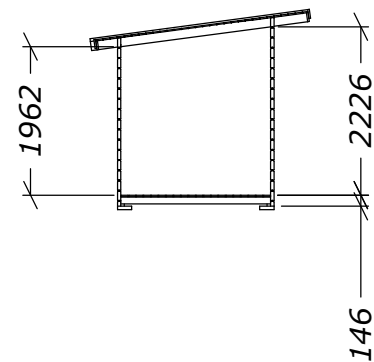
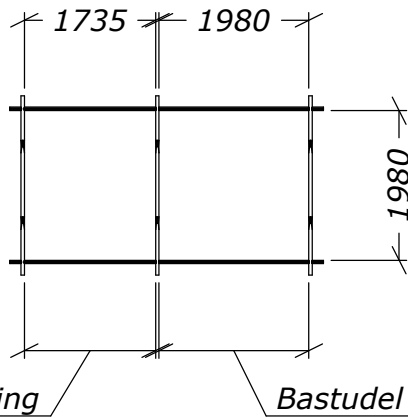
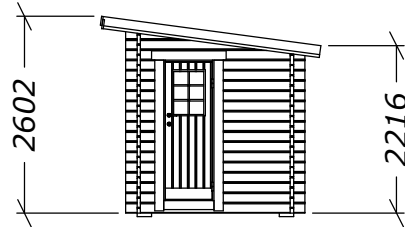
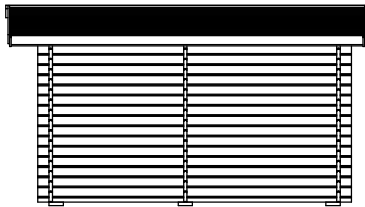
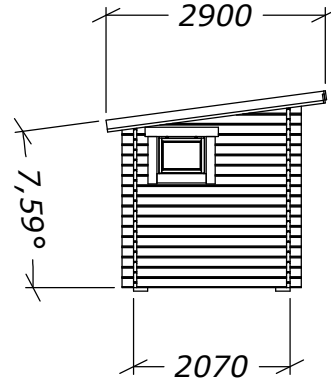


Funkisbastu 8m²


Tel. +46 952 12222
E-Mail: info@sorselestugan.se www.sorselestugan.se

Ver. 1.1

Skala 1:100 om ej annan anges.

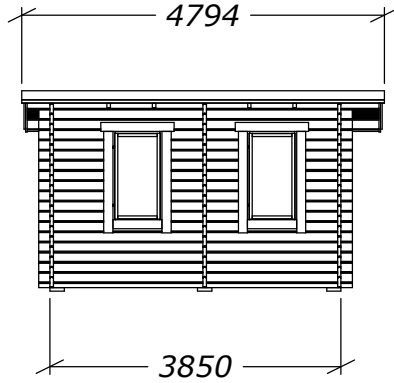

(1:50)

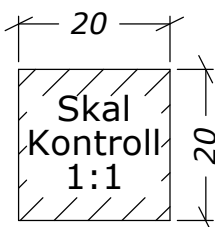

Hål för fönster tas upp av kund.
Bastun kan spegelvändas.


Funkisbastu 8m²

Plintritning

Tel. +46 952 12222

E-Mail: info@sorselestugan.se www.sorselestugan.se

Ver. 1.1

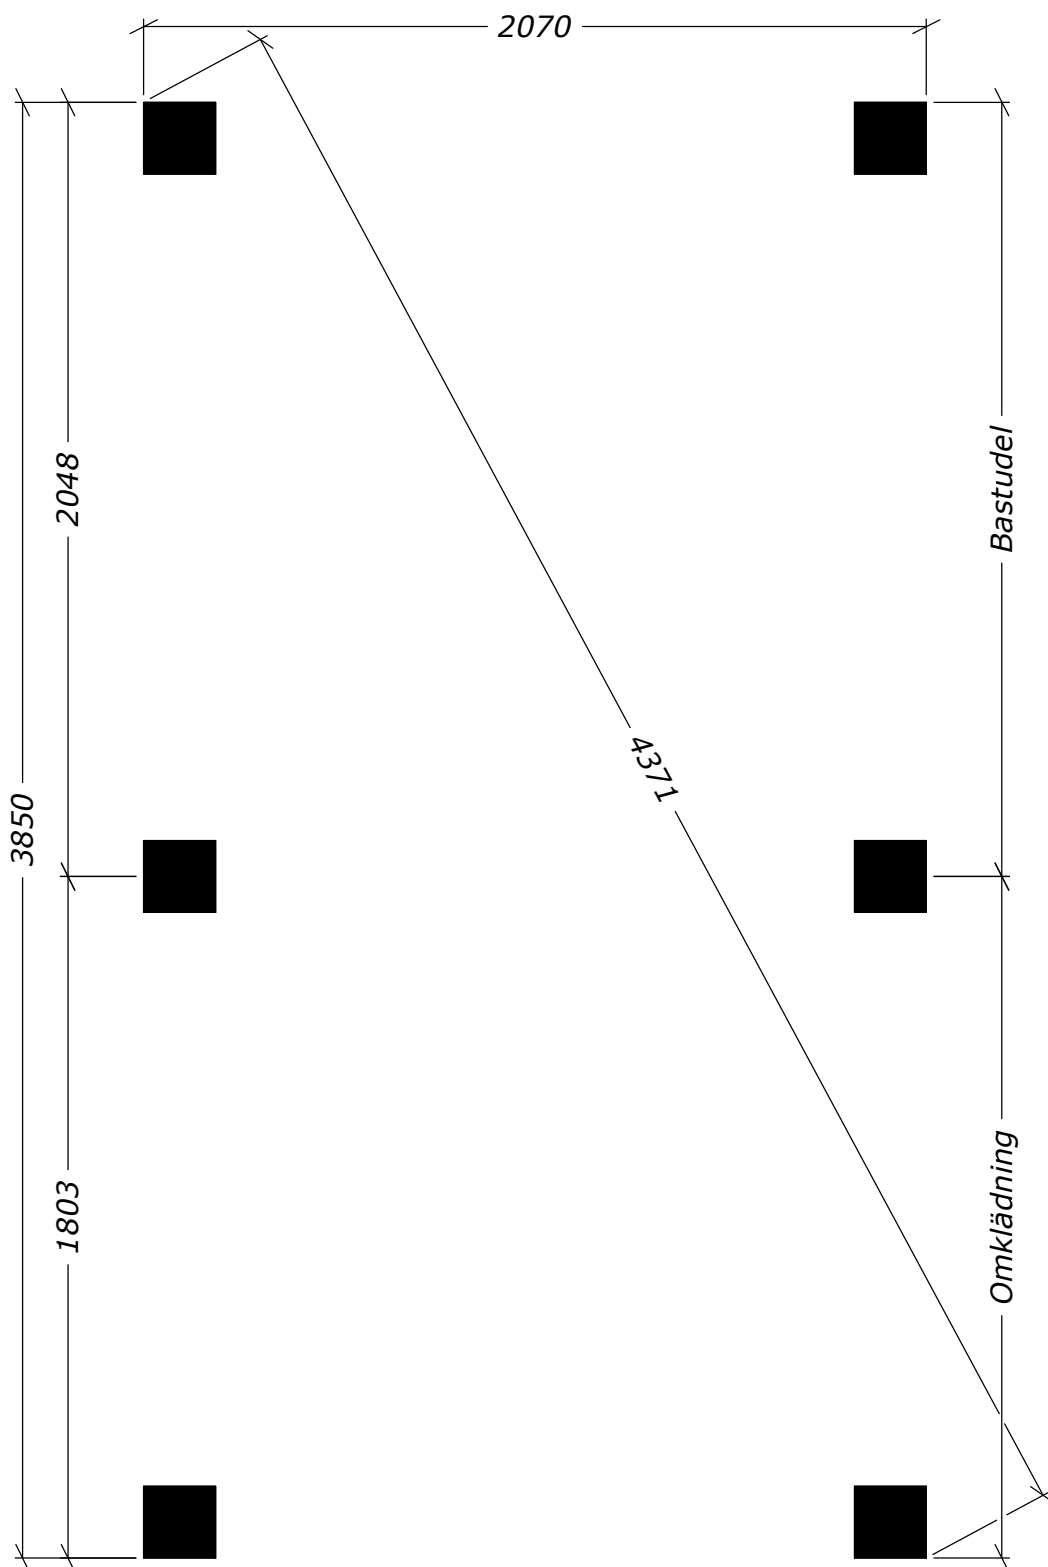

Funkisbastu 8m²

Plintritning - Runda



Tel. +46 952 12222
E-Mail: info@sorselestugan.se www.sorselestugan.se

Ver. 1.1

