
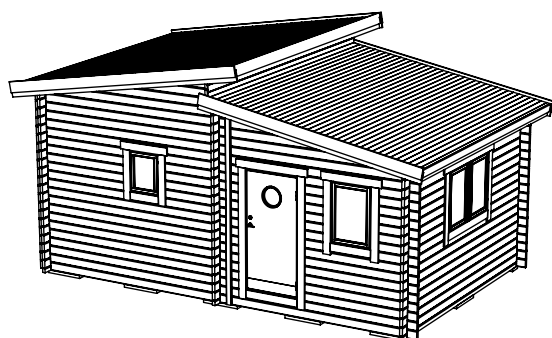
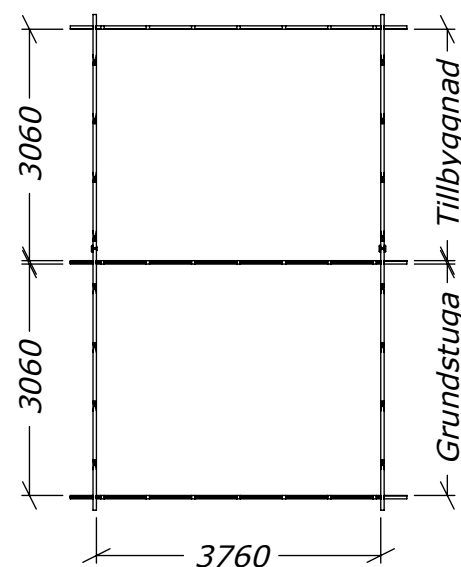
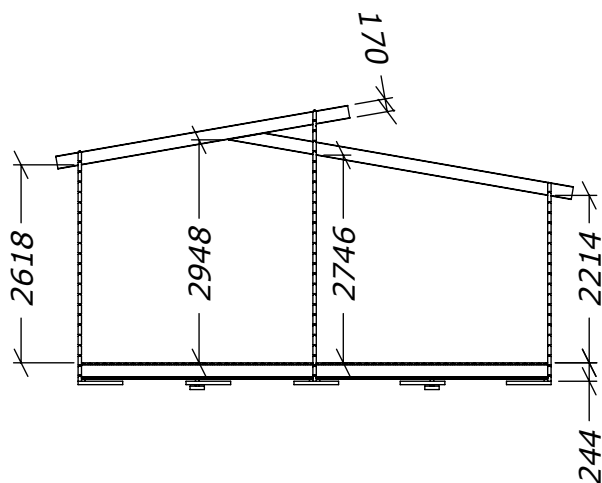
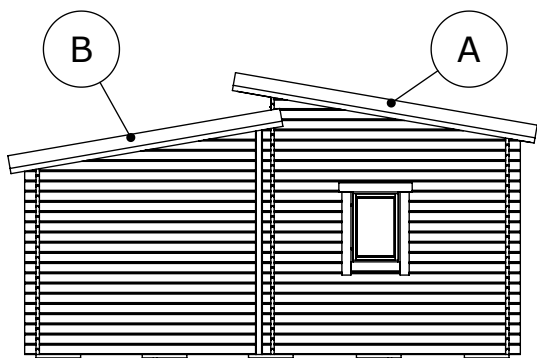
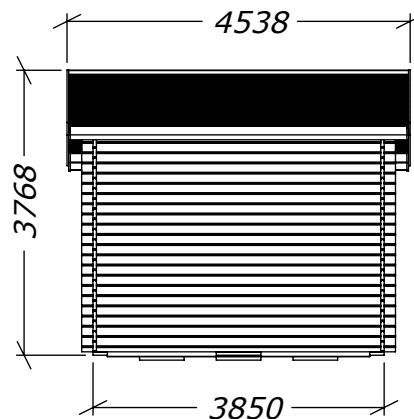


# Funkis 24m<sup>2</sup>

Tel. +46 952 12222  
 E-Mail: info@sorselestugan.se www.sorselestugan.se


Ver. 1.2

Skala 1:100 om ej annan anges. Utstick knutar: 150mm.

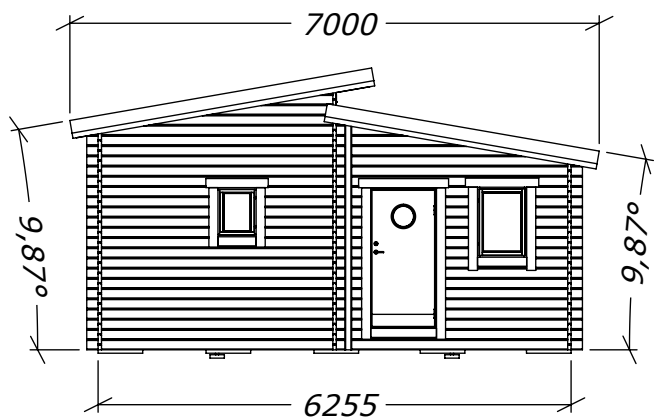

Stugan levereras med hela väggar förutom hål för dörr. Fönster placeras av kund på valfri plats.

Längd takplåt:  
 A=3960  
 B=3475

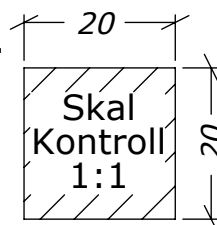


# 24m<sup>2</sup> (12+12)

Plintritning

Tel. +46 952 12222  
E-Mail: info@sorselestugan.se www.sorselestugan.se

Ver. 1.3

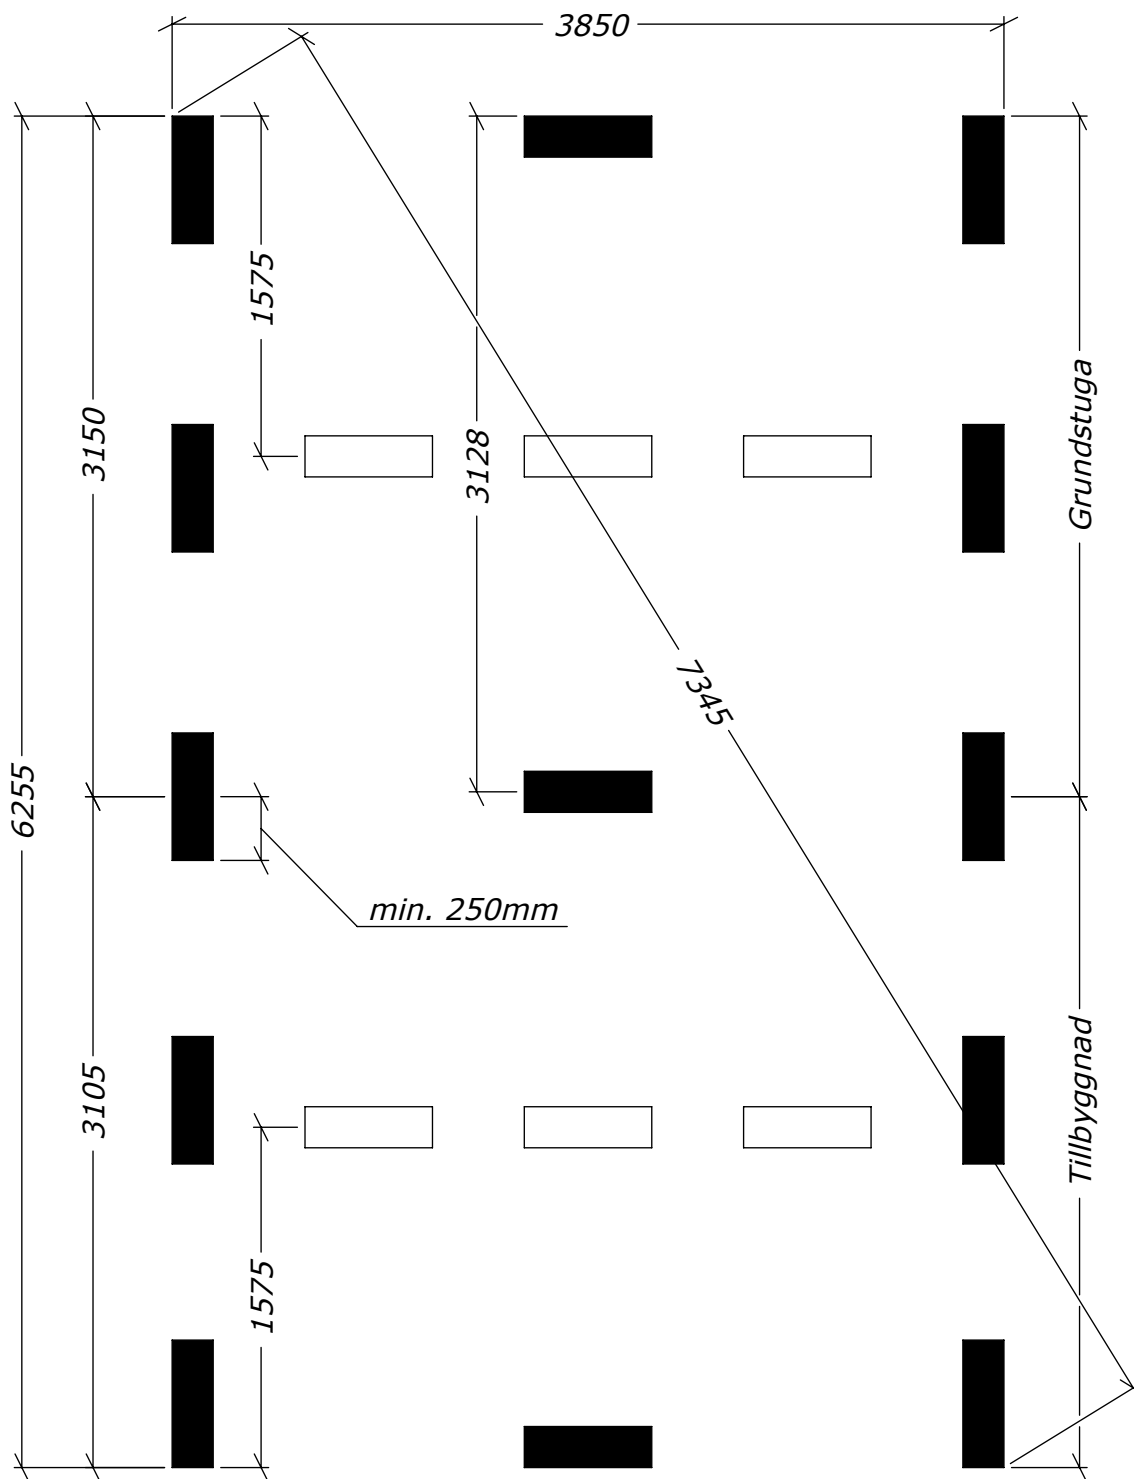


 = OBS! 65mm lägre.

# 24m<sup>2</sup> (12+12)

Plintritning - runda

Tel. +46 952 12222  
E-Mail: info@sorselestugan.se www.sorselestugan.se

Ver. 1.3

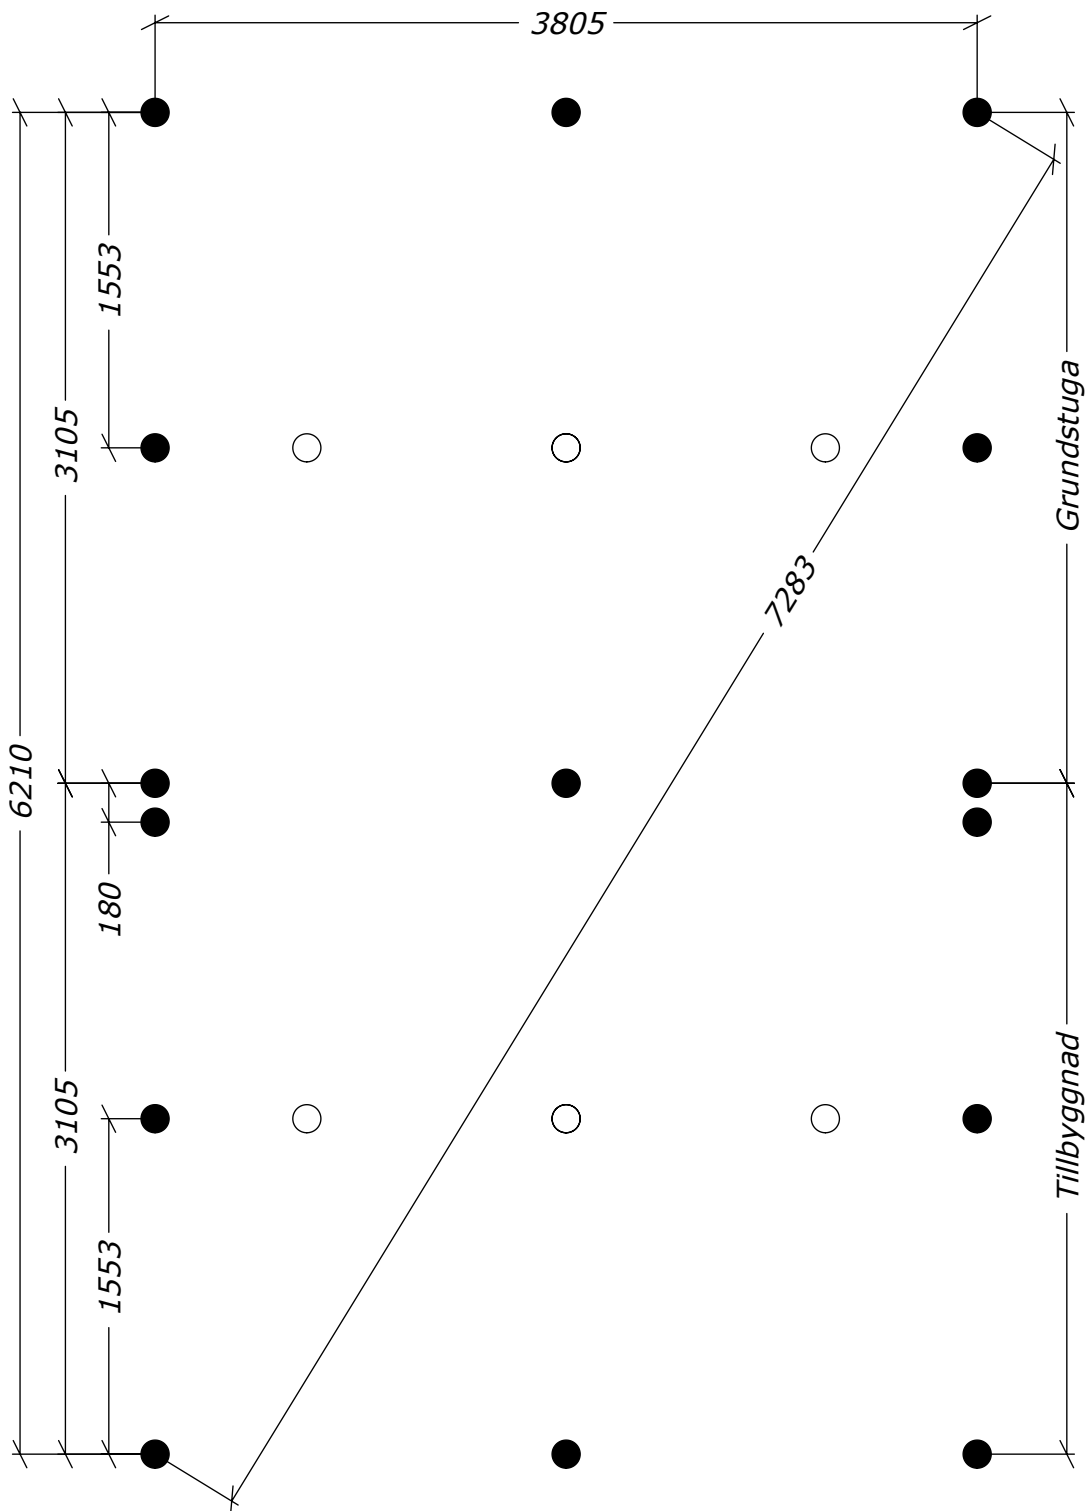

○ = OBS! 65mm lägre.