

Attefall Loft Torp 24m²

Rum 15+9m²







SORSELESTUGAN

Ver. 1.8




Art.Nr: 45ST24-L

Tel. +46 952 12222 Mail: info@sorselestugan.se www.sorselestugan.se

Skala 1:100 om ej annan anges. Utstick knutar: 150mm

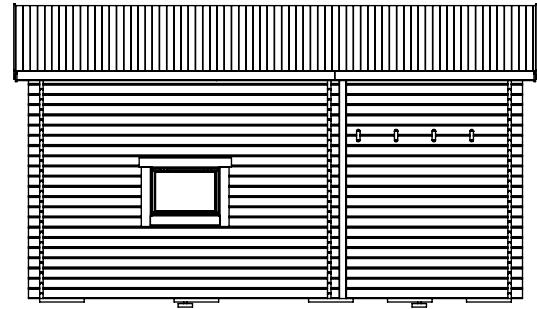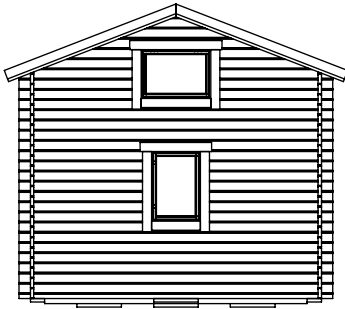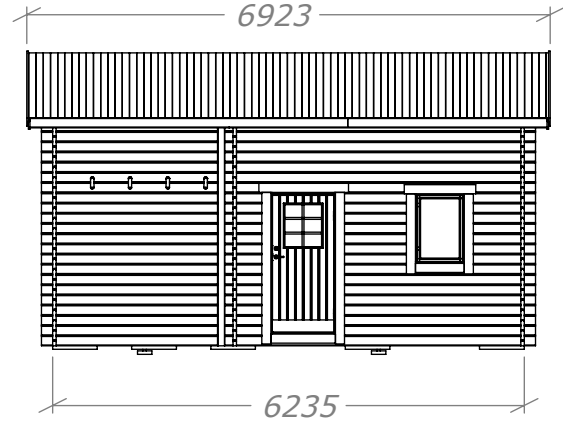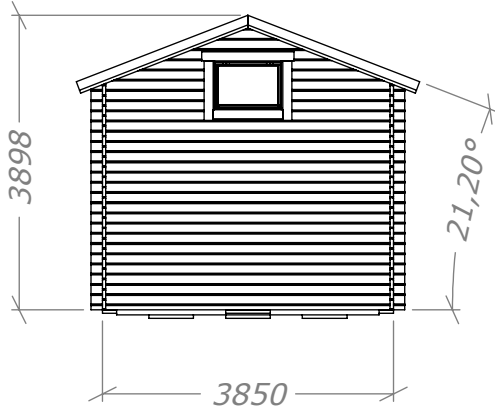


Plåtlängd: 2400

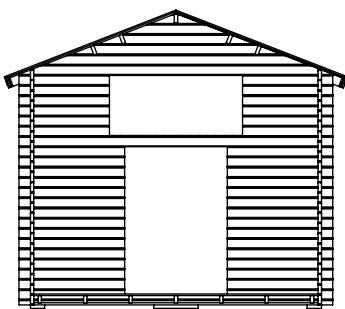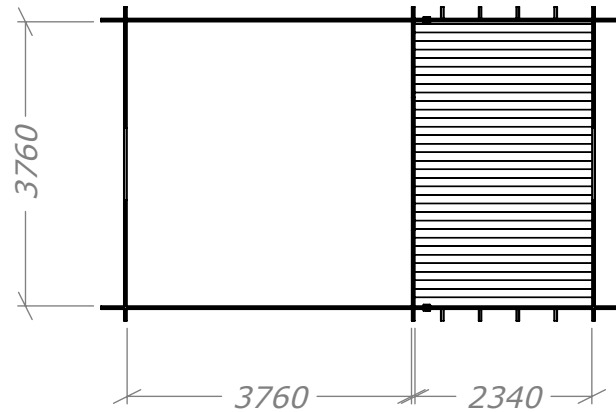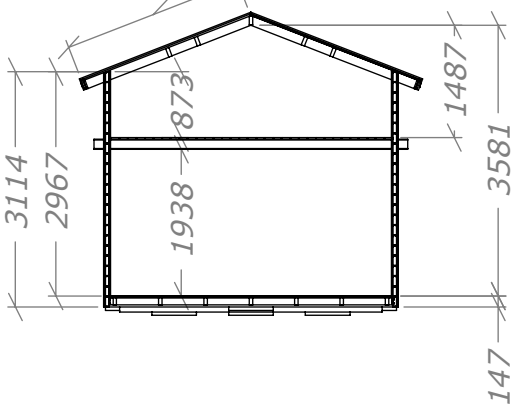

Öppning till loft och inre rum tas upp av kund till valfri storlek. (30cm måste sparas vid yttervägg)

Stugan levereras med 5st fönster. Det bredvid dörr är fast placerat, de andra placeras av kund på valfri plats.

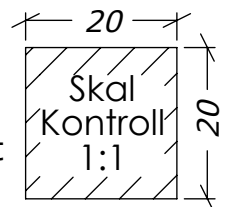

Attefall Loft Torp 24m²

Plintritning - Rum 15+9m²





SORSELESTUGAN

Ver. 1.8

Art.Nr: 45ST24-L

Tel. +46 952 12222 Mail: info@sorselestugan.se www.sorselestugan.se

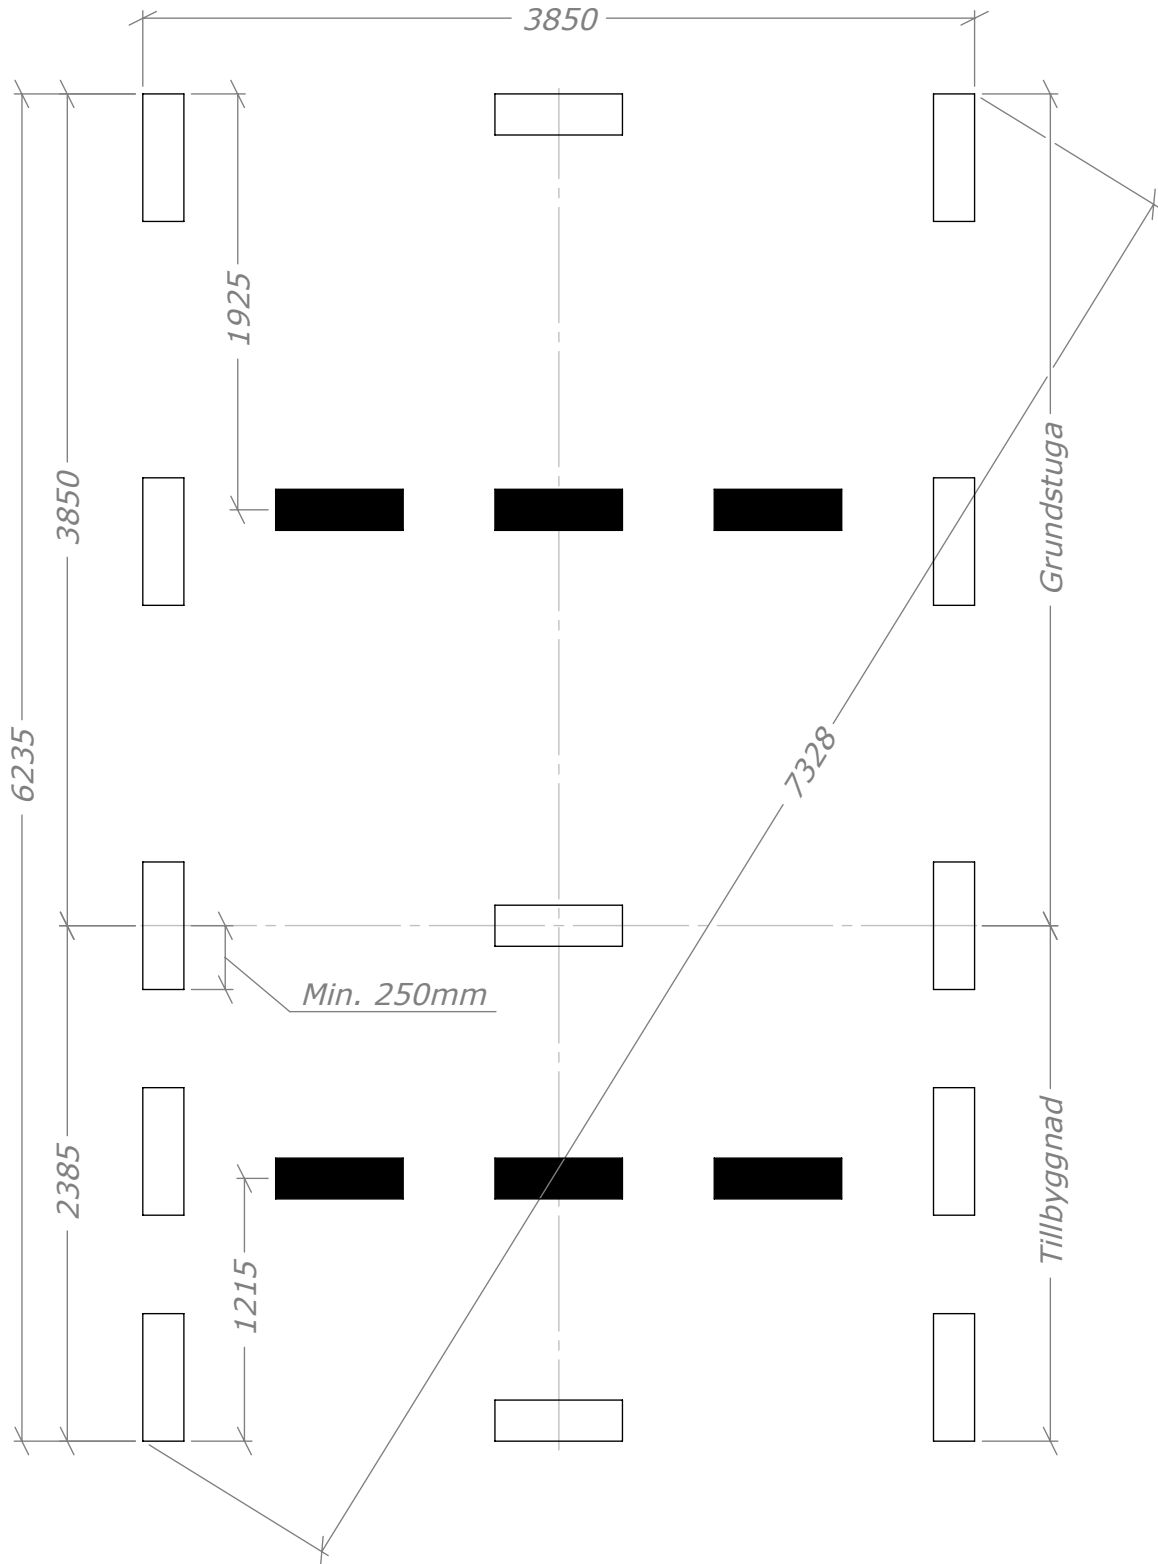

 =65mm lägre.

Attefall Loft Torp 24m²

Plintritning runda - Rum 15+9m²




SORSELESTUGAN

Ver. 1.8

Art.Nr: 45ST24-L

Tel. +46 952 12222 Mail: info@sorselestugan.se www.sorselestugan.se

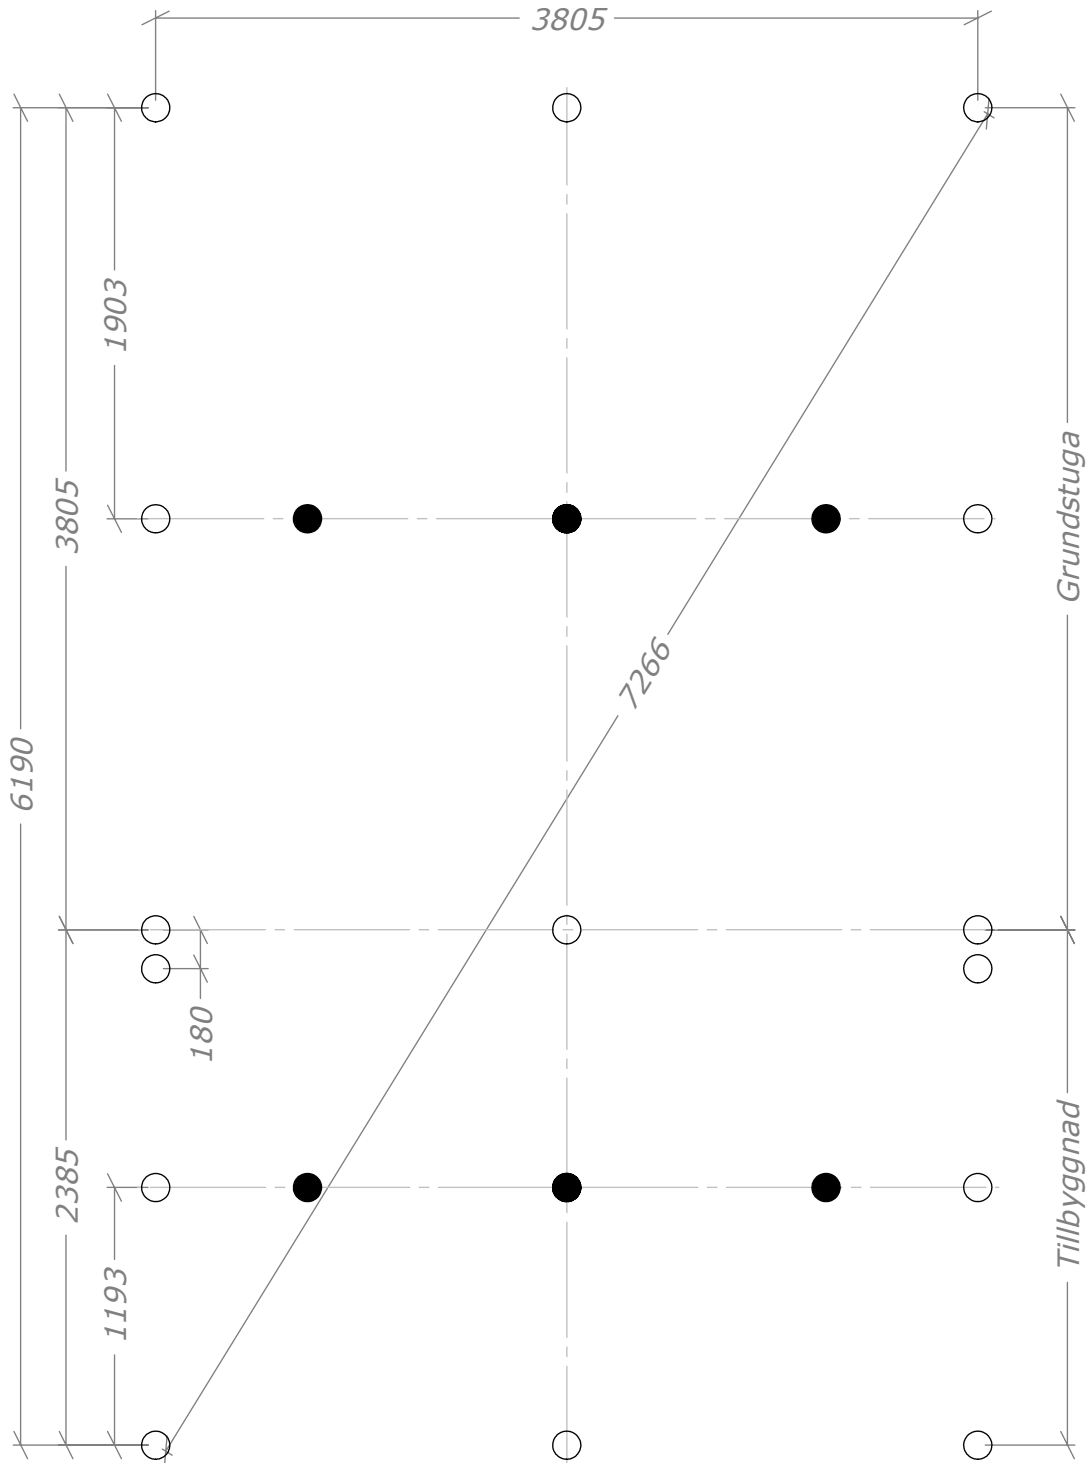

● =65mm lägre.