

Funkisbastu 15m²








SORSELESTUGAN

Art.Nr: 45FBS15-0


Tel. +46 952 12222 Mail: info@sorselestugan.se www.sorselestugan.se

Ver. 1.5


Skala 1:100 om ej annan anges. Utstick knutar: 150mm

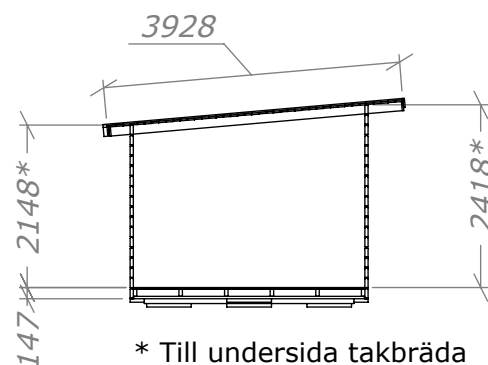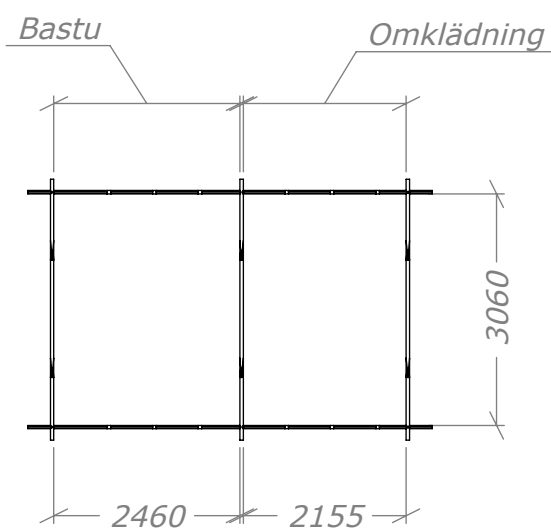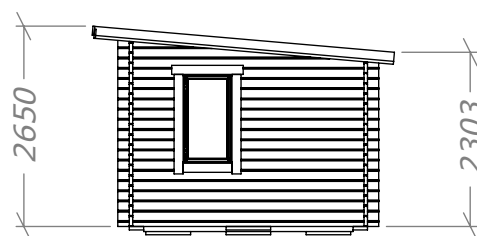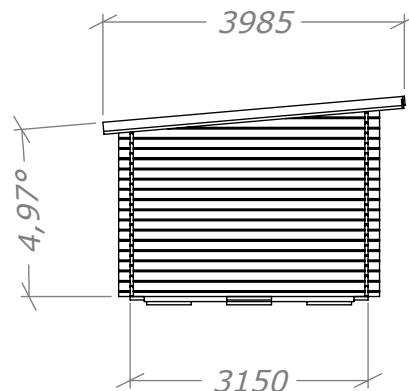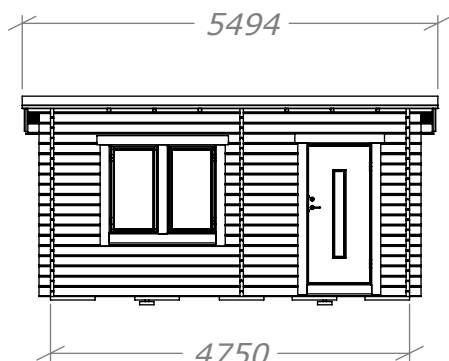

* Till undersida takbräda
Takåsen bygger 120mm.

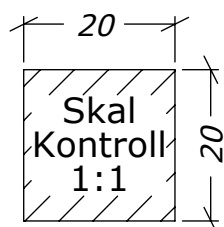

Bastun levereras med 3st
fönster. De två på framsidan
är ej flyttbara. Ett fönster
kan placeras på valfri plats
med valfri orientering.

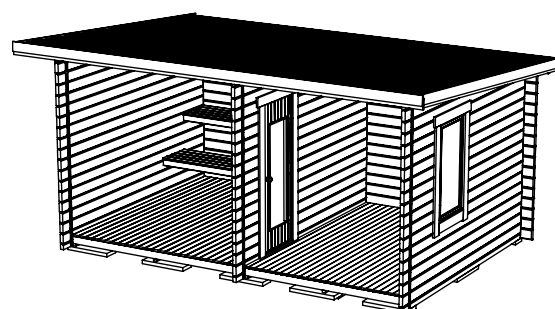

Funkisbastu 15m²

Plintritning




SORSELESTUGAN

Art.Nr: 45FBS15-0

Tel. +46 952 12222 Mail: info@sorselestugan.se www.sorselestugan.se

Ver. 1.5

Skala 1:100 om ej annan anges.

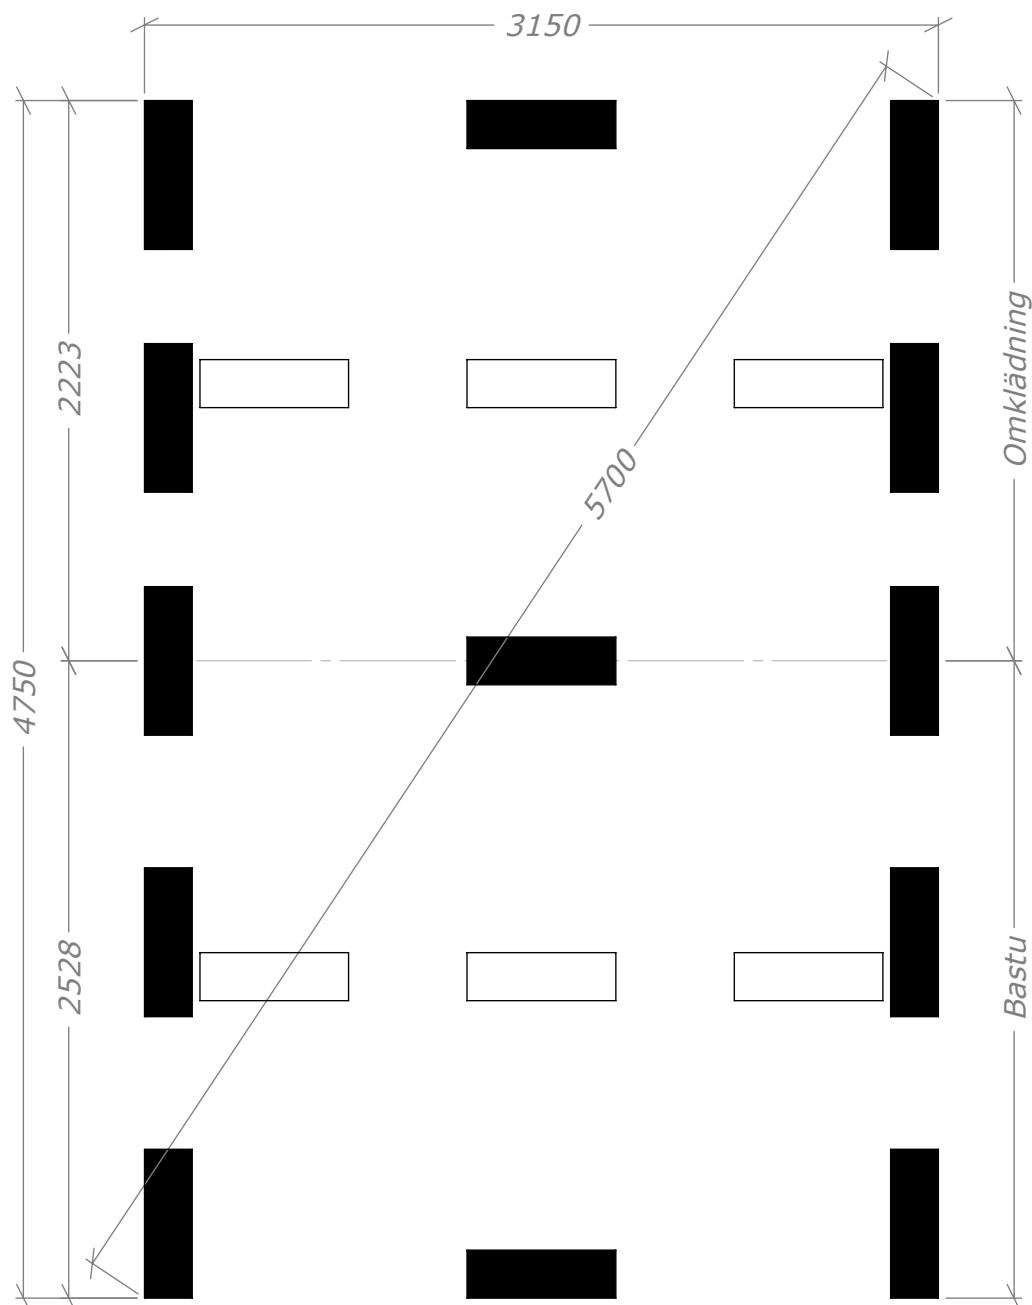

= Obs! 65mm lägre.

Bärplanen vilar på dessa plintar. En placeras mitt i rummen och de yttersta så långt ut som möjligt.