

# Funkisbastu 15m<sup>2</sup>

Med kaminpaket







**SORSELESTUGAN**

**Art.Nr: 45FBS15-0**


Tel. +46 952 12222 Mail: [info@sorselestugan.se](mailto:info@sorselestugan.se) [www.sorselestugan.se](http://www.sorselestugan.se)

Ver. 1.3


Skala 1:100 om ej annan anges. Utstick knutar: 150mm

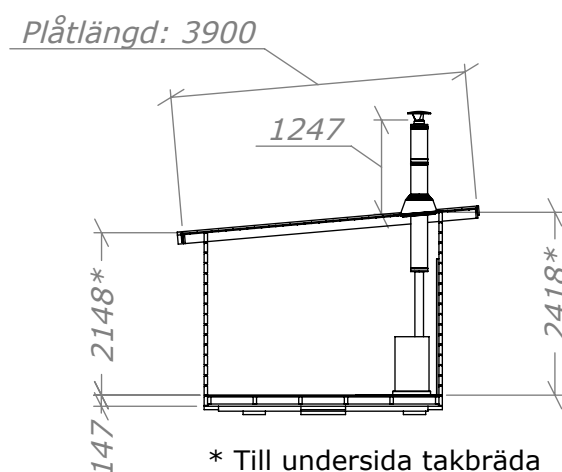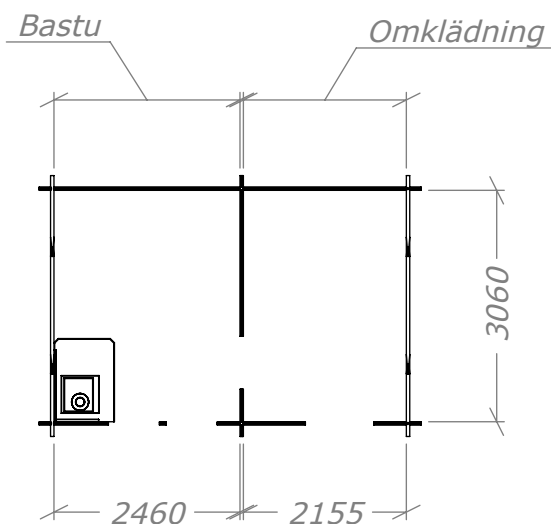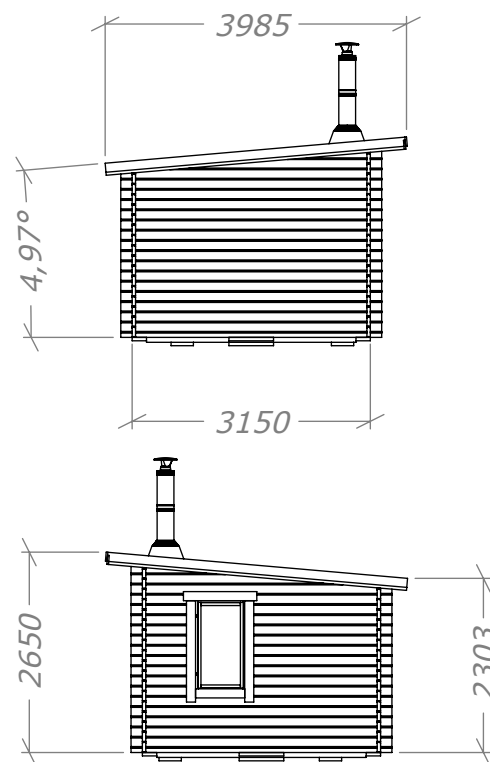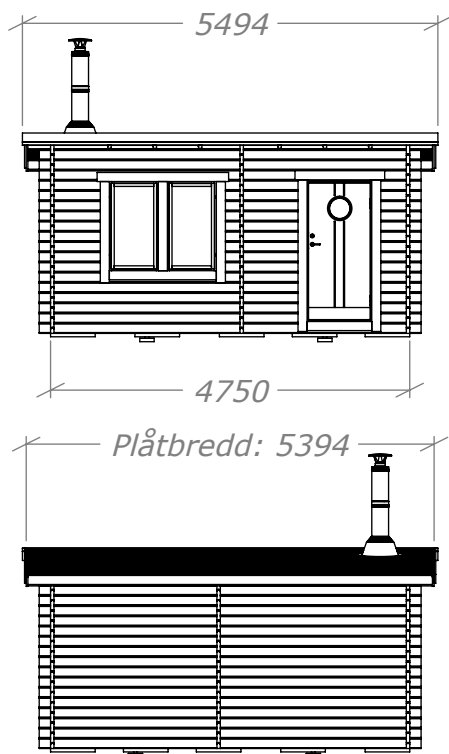

\* Till undersida takbräda  
Takåsen bygger 120mm.

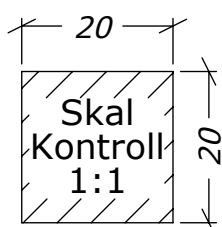

Bastun levereras med 3st  
fönster. De två på framsidan  
är ej flyttbara. Ett fönster  
kan placeras på valfri plats  
med valfri orientering.

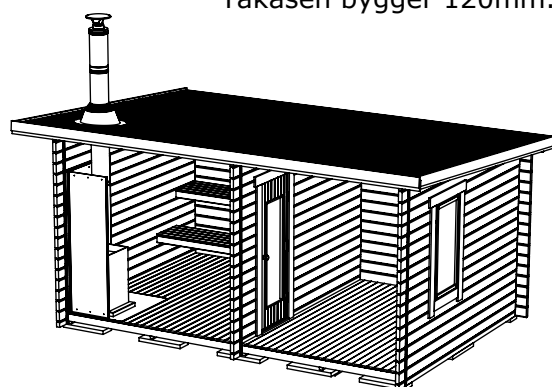

# Funkisbastu 15m<sup>2</sup>

Plintritning





**SORSELESTUGAN**

**Art.Nr: 45FBS15-0**

Tel. +46 952 12222 Mail: [info@sorselestugan.se](mailto:info@sorselestugan.se) [www.sorselestugan.se](http://www.sorselestugan.se)

Ver. 1.3

Skala 1:100 om ej annan anges.

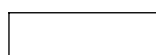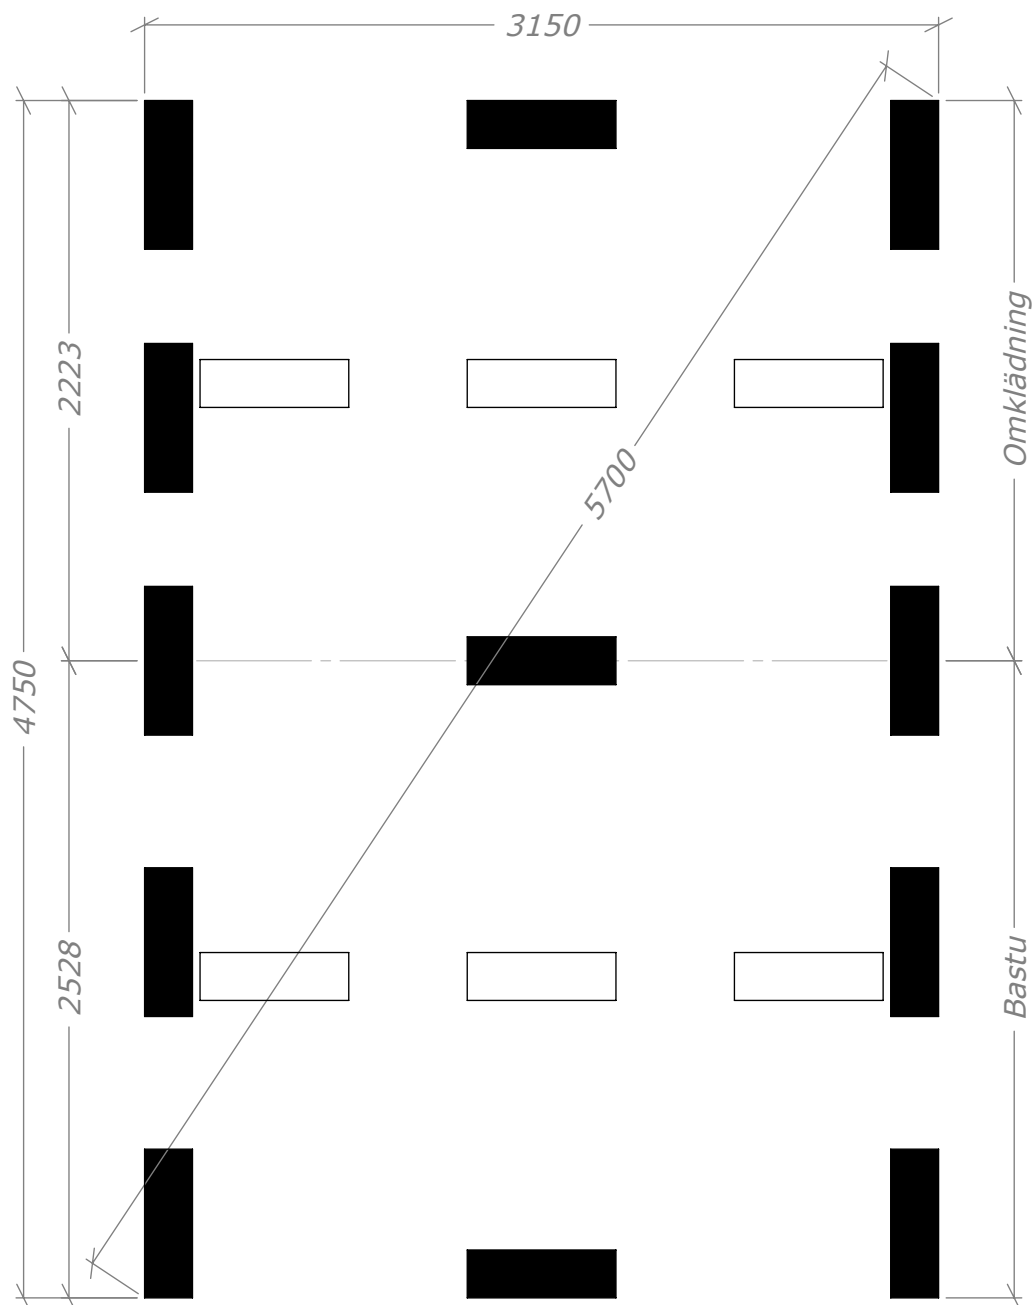

= Obs! 65mm lägre.

Bärplanen vilar på dessa plintar. En placeras mitt i rummen och de yttersta så långt ut som möjligt.