

Spiketält / Förgård 12m²







SORSELESTUGAN

Ver. 1.5



Art.Nr: 45SPKT12-0

Tel. +46 952 12222 Mail: info@sorselestugan.se www.sorselestugan.se


Skala 1:100 om ej annan anges. Utstick knutar: 150mm

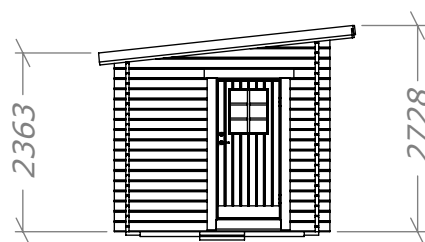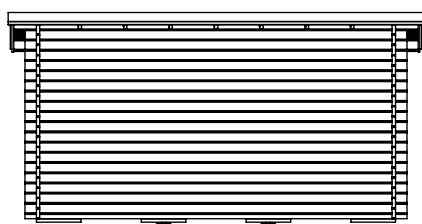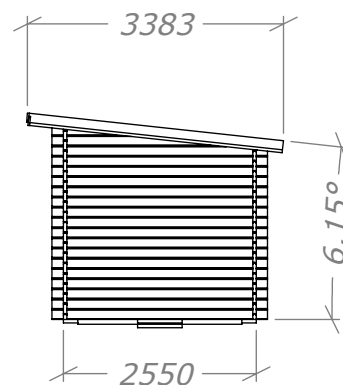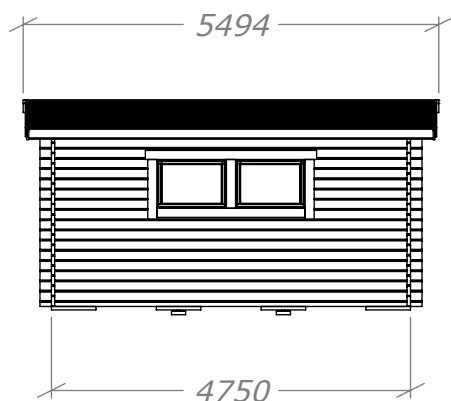

Plåtlängd: 3330

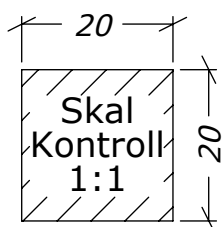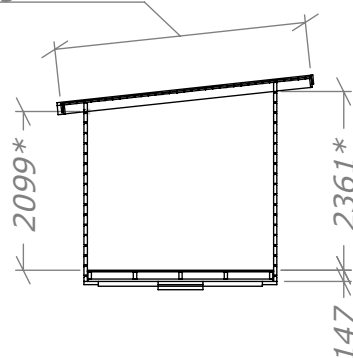

*=Undersida takås

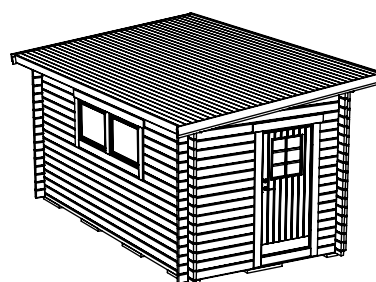

Spiketält / Förgård 12m²

Plintritning




SORSELESTUGAN

Art.Nr: 45SPKT12-0

Tel. +46 952 12222 Mail: info@sorselestugan.se www.sorselestugan.se

Ver. 1.5

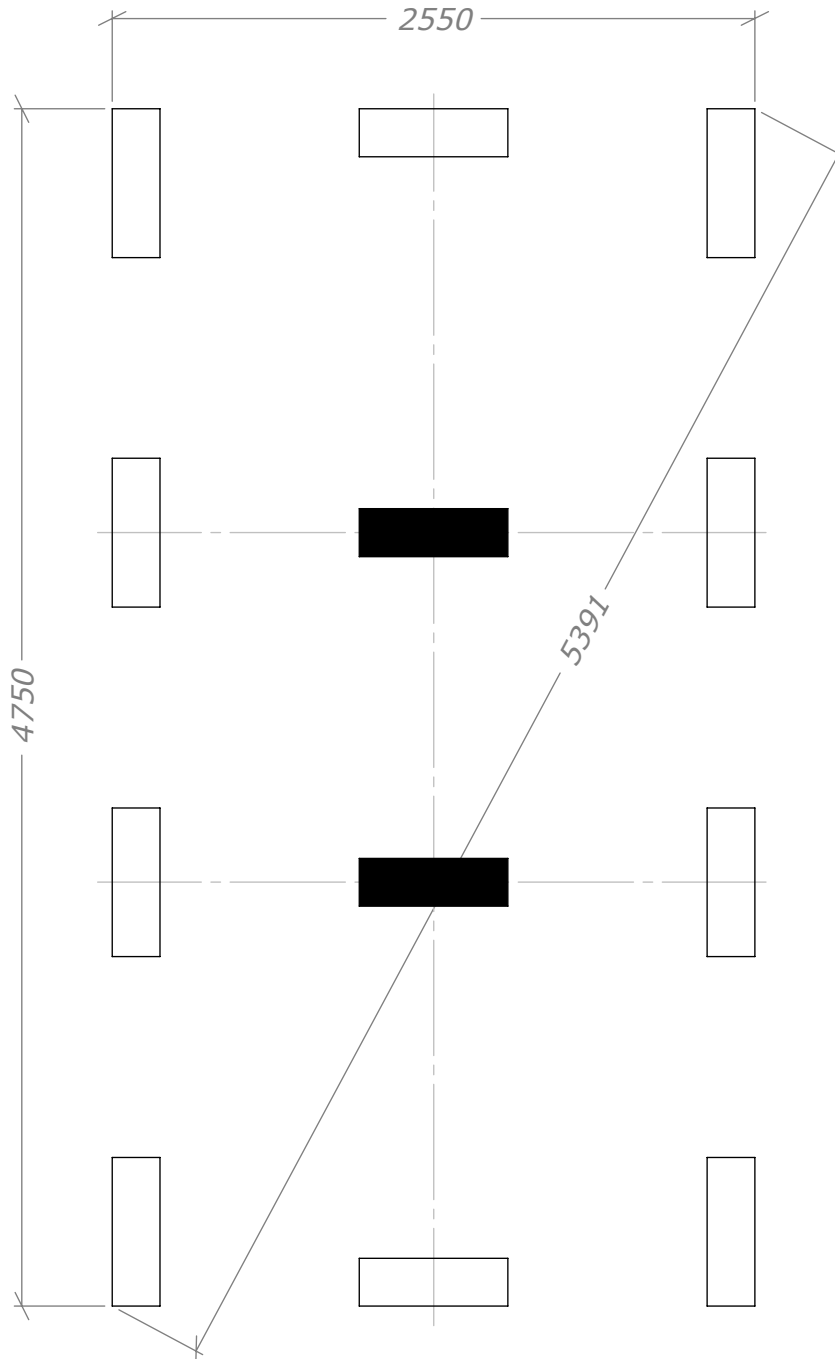

 =65mm lägre.