

Attefall Torp 30m²

med 3 rum (9+12+9)








SORSELESTUGAN

Ver. 1.3


Art.Nr: 45ST30-0-3R

Tel. +46 952 12222 Mail: info@sorselestugan.se www.sorselestugan.se


Skala 1:100 om ej annan anges. Utstick knutar: 150mm

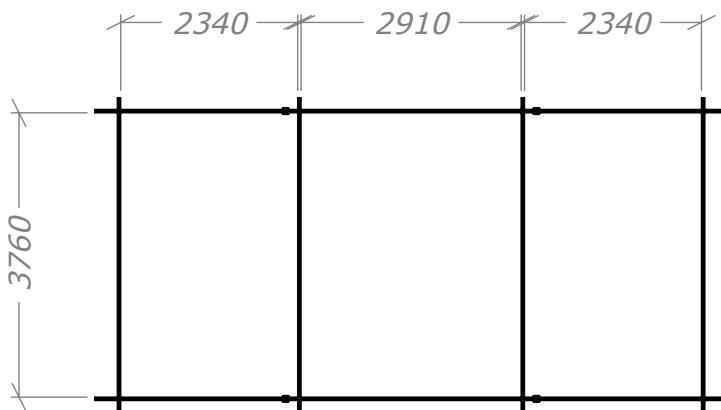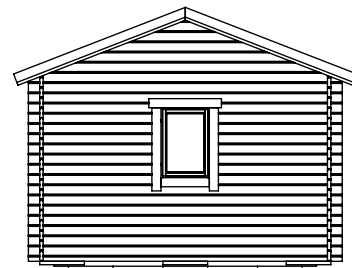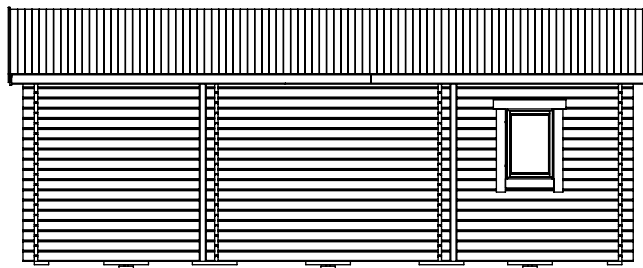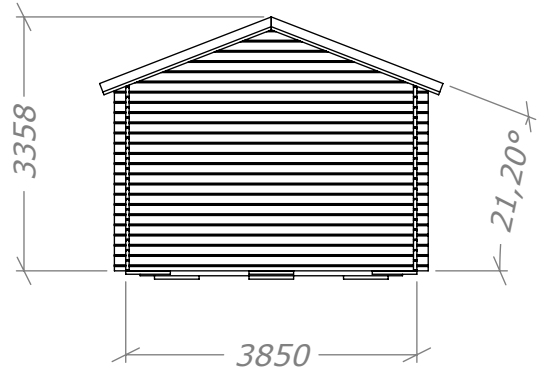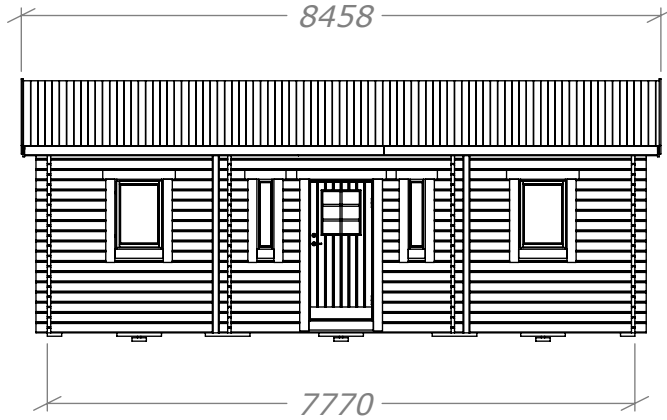


Rek. Plåtlängd 2400

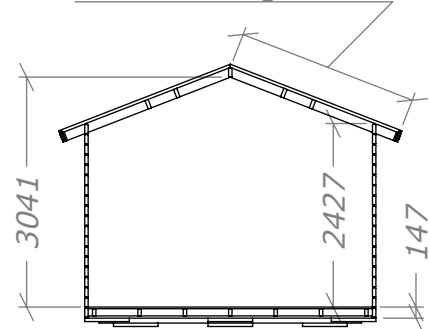

Stugan levereras med 4st öppningsbara fönster 670x945, samt 2st fasta fönster 255x945. Fönster placeras av kund på valfri plats, placeringen är enbart exempel på dessa bilder.

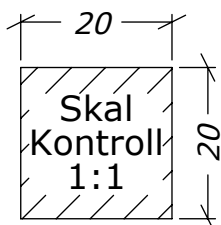

Öppningar mellan rum sågas upp av kund på valfri plats samt med valfria öppningsmått.

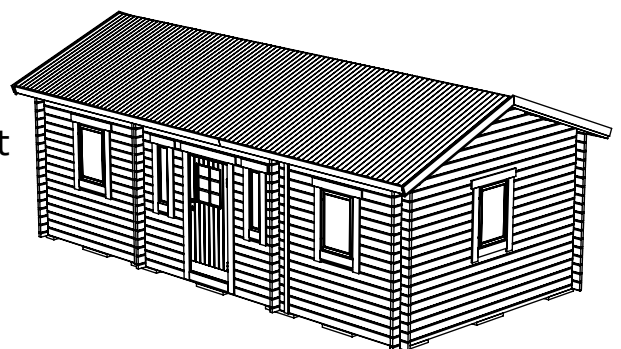

Attefall Torp 30m²

med 3 rum (9+12+9)

Plintritning



Art.Nr: 45ST30-0-3R

Tel. +46 952 12222 Mail: info@sorselestugan.se www.sorselestugan.se



SORSELESTUGAN

Ver. 1.3

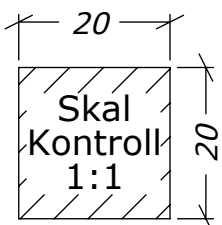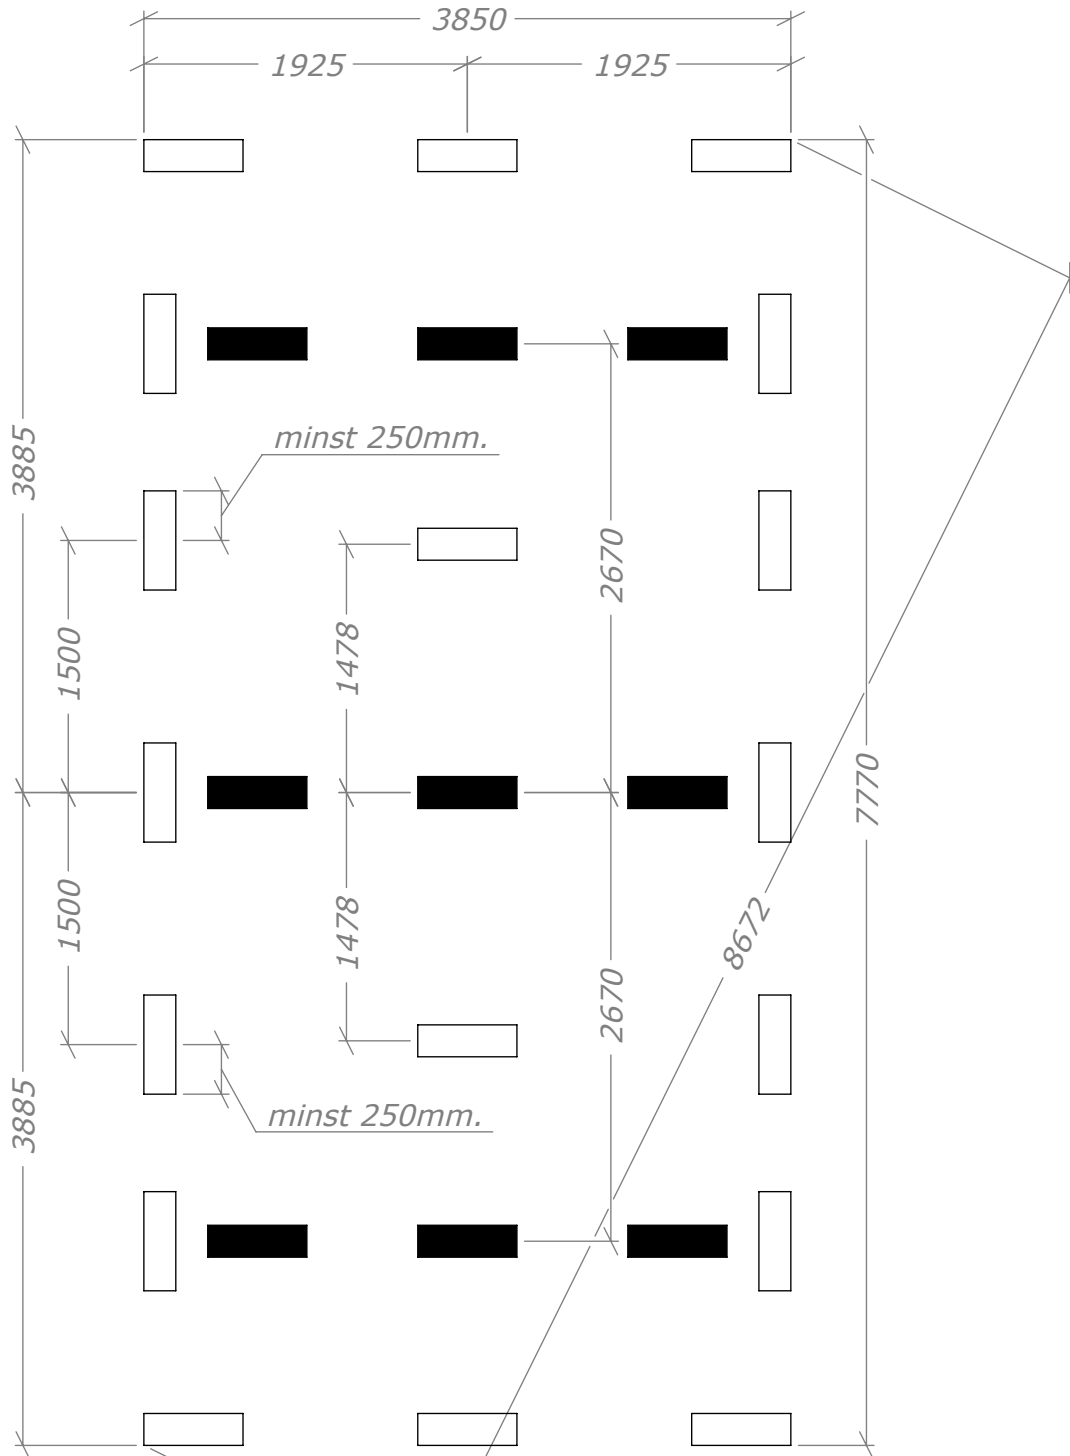

 =65mm lägre.