

Attefall Loft Torp 30m²

med 3 rum och 2 Loft (9+12+9)







SORSELESTUGAN

Ver. 1.2



Art.Nr: 45ST30-L-3R

Tel. +46 952 12222 Mail: info@sorselestugan.se www.sorselestugan.se


Skala 1:100 om ej annan anges. Utstick knutar: 150mm

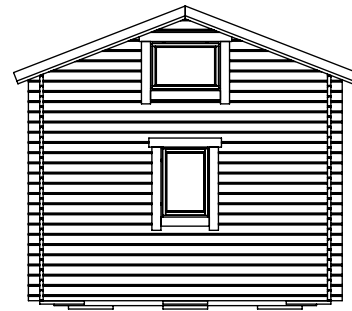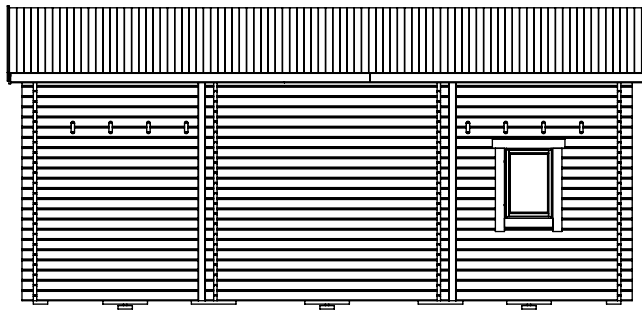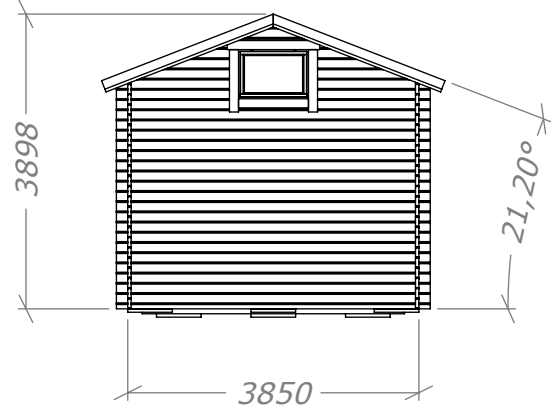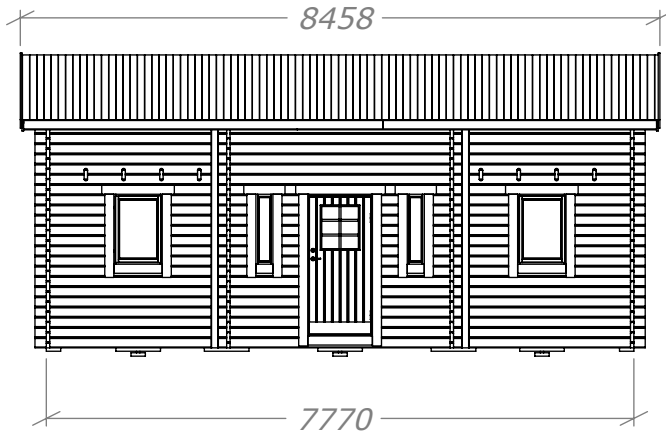

Vy loftplan.

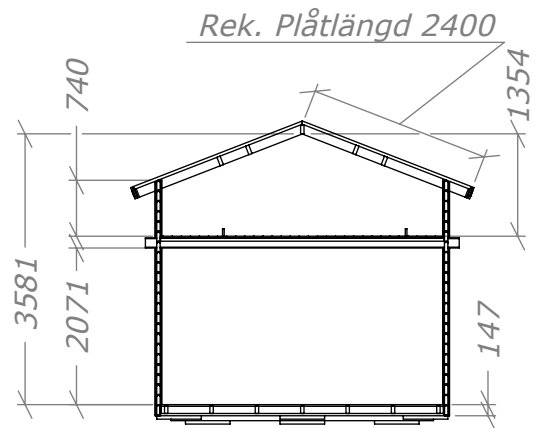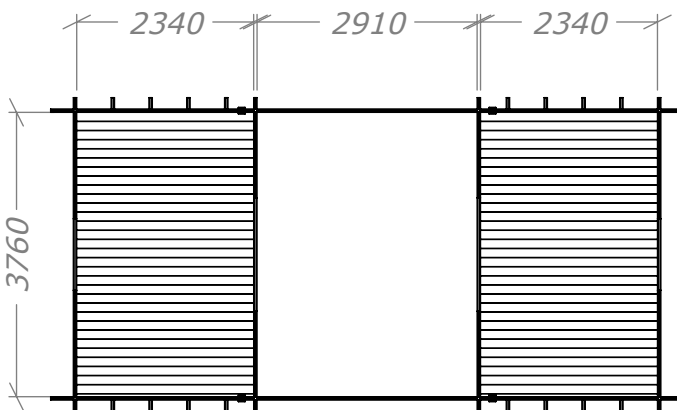

Vy bottenplan.

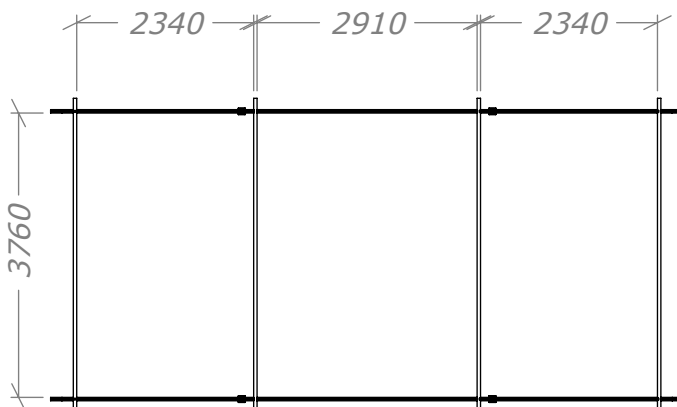

Stugan levereras med 6st öppningsbara fönster 670x945, samt 2st fasta fönster 255x945. Fönster placeras av kund på valfri plats, placeringen är enbart exempel på dessa bilder. Öppningar mellan rum och öppningar till loft sågas upp av kund på valfri plats samt med valfria öppningsmått.



Attefall Loft Torp 30m²

med 3 rum (9+12+9)

Plintritning


Art.Nr: 45ST30-L-3R


Tel. +46 952 12222 Mail: info@sorselestugan.se www.sorselestugan.se



SORSELESTUGAN

Ver. 1.2

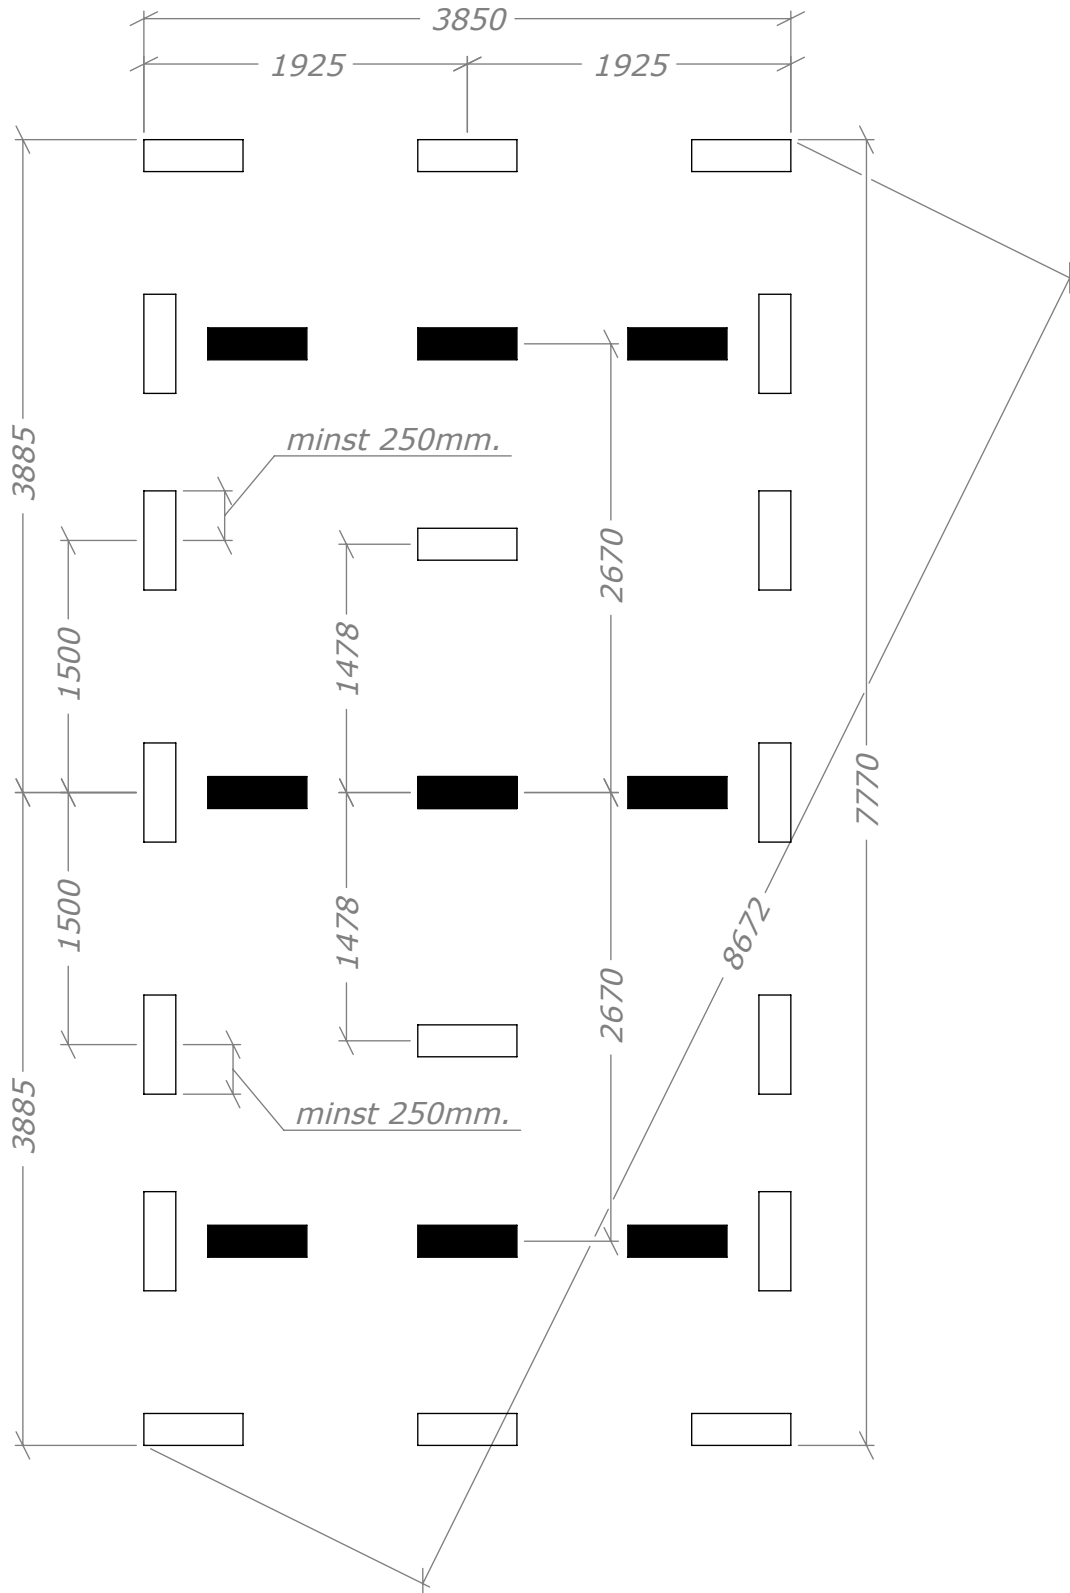

 =65mm lägre.

Attefall Loft Torp 30m²

med 3 rum (9+12+9)

Plintritning - runda


Art.Nr: 45ST30-L-3R

Tel. +46 952 12222 Mail: info@sorselestugan.se www.sorselestugan.se



SORSELESTUGAN

Ver. 1.2

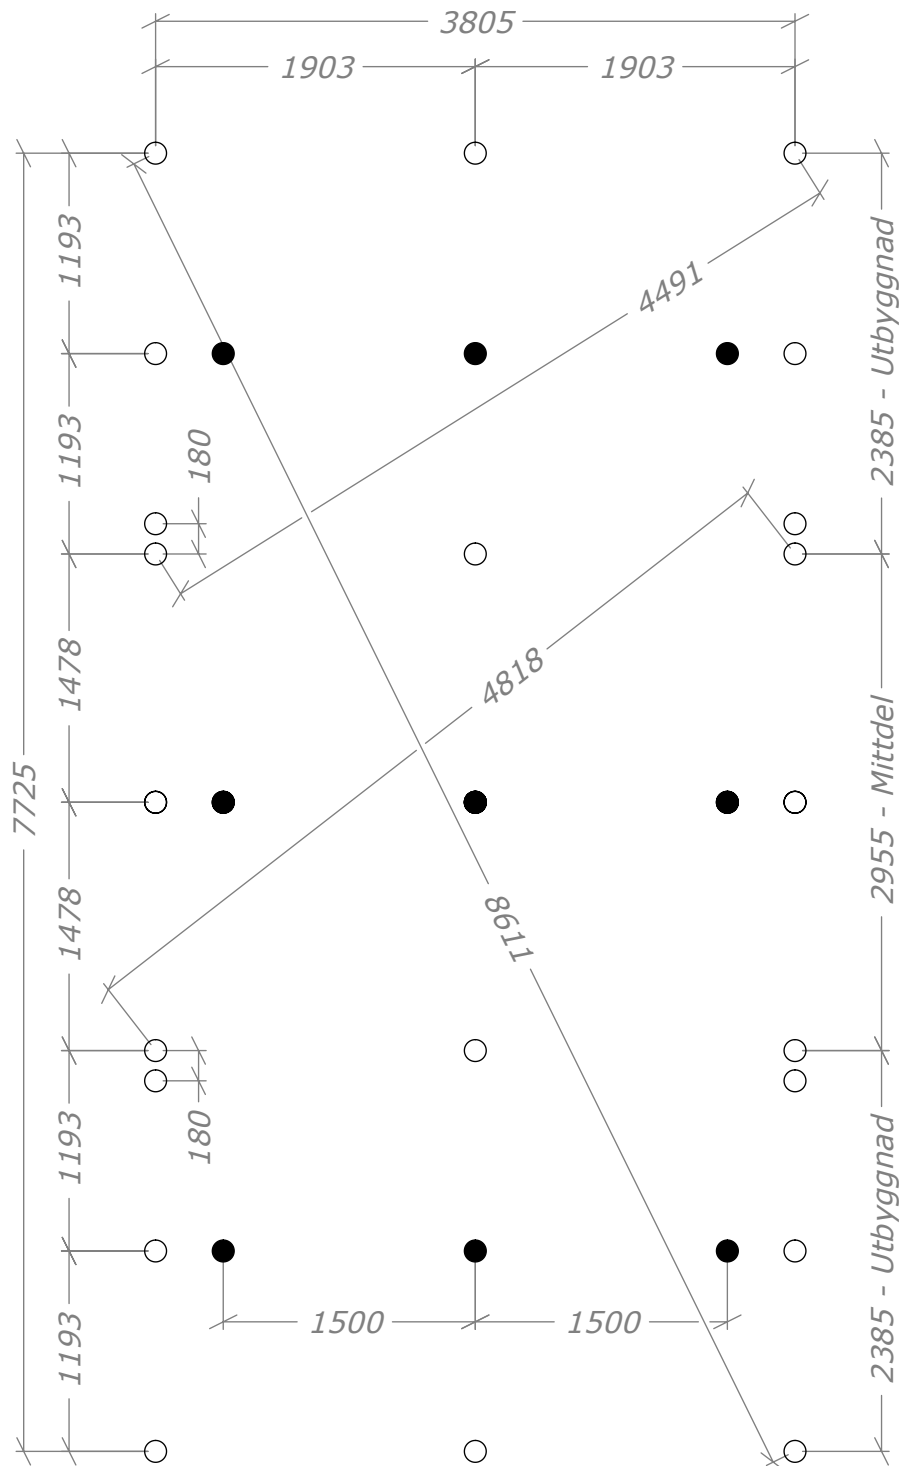

● = OBS! 65mm lägre.