

# Bastu 8m<sup>2</sup>-DL

med dörr & bänkar på långsida och kaminpaket\*





**SORSELESTUGAN**

Ver. 1.3

**Art.Nr: 45BS8-DL**

Tel. +46 952 12222 Mail: info@sorselestugan.se www.sorselestugan.se

Skala 1:100 om ej annan anges. Utstick knutar: 150mm

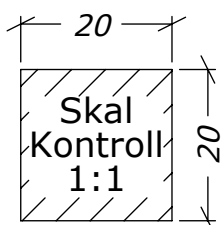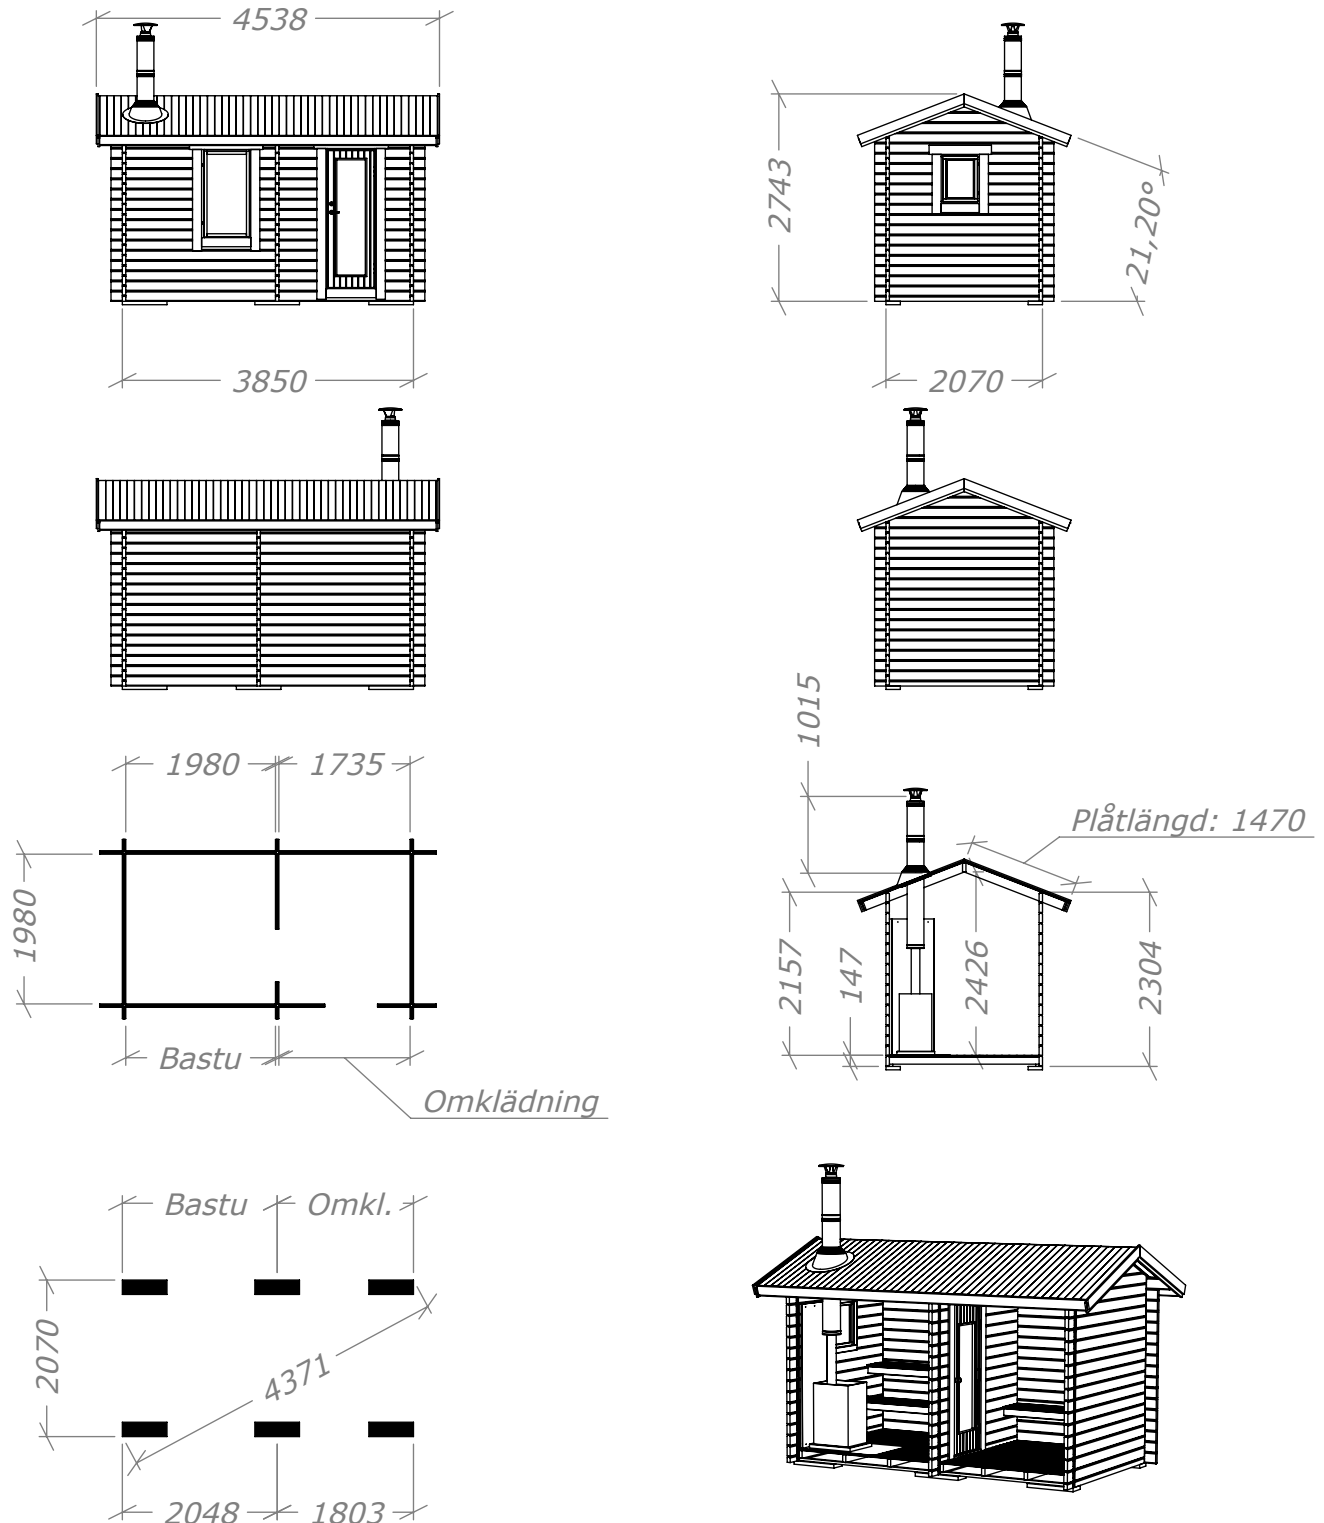

Bastun levereras med 1st bänk till omklädningen och 2st lavar till bastudelen. En ytterdörr och en bastudörr ingår. Bastun kan även monteras med bastudelen till höger. Det lilla fönstret placeras av kund på valfri plats.  
\*=Kaminpaketet är tillval.