

Bastu 15m²

med kaminpaket








SORSELESTUGAN

Ver. 1.1



Art.Nr: 45BS15-0

Tel. +46 952 12222 Mail: info@sorselestugan.se www.sorselestugan.se

Skala 1:100 om ej annan anges. Utstick knutar: 150mm

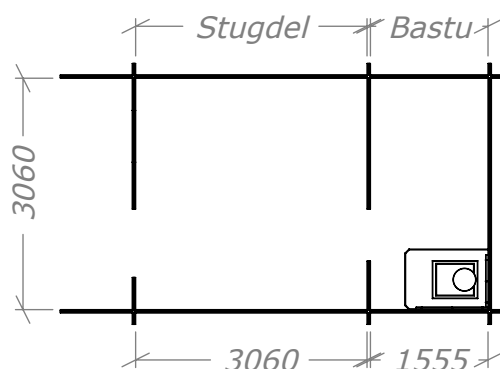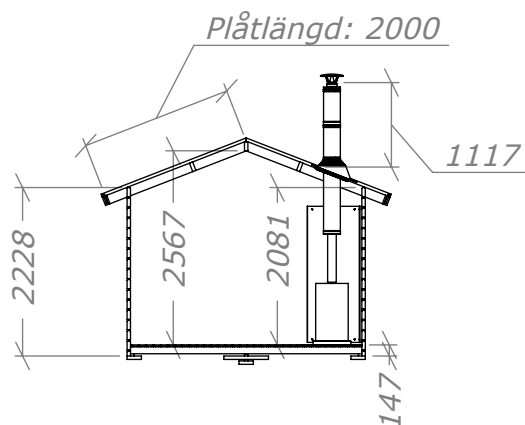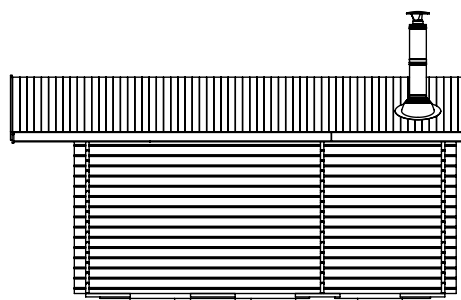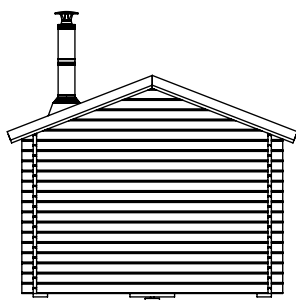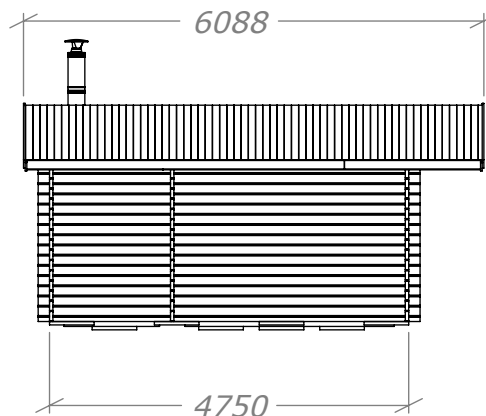

3st fönster medföljer stugan.
Fönsterplacering bredvid dörr standard.
2st fönster placeras på valfri plats
och hål för dessa tas upp av kund.

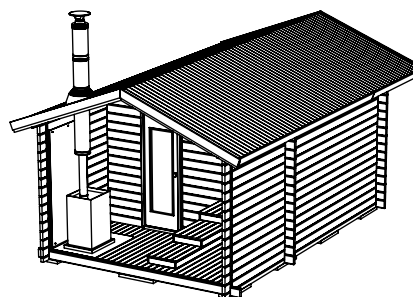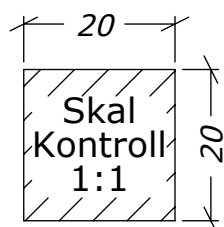

Bastu 15m²

Plintritning





SORSELESTUGAN

Art.Nr: 45BS15-0

Tel. +46 952 12222 Mail: info@sorselestugan.se www.sorselestugan.se

Ver. 1.1

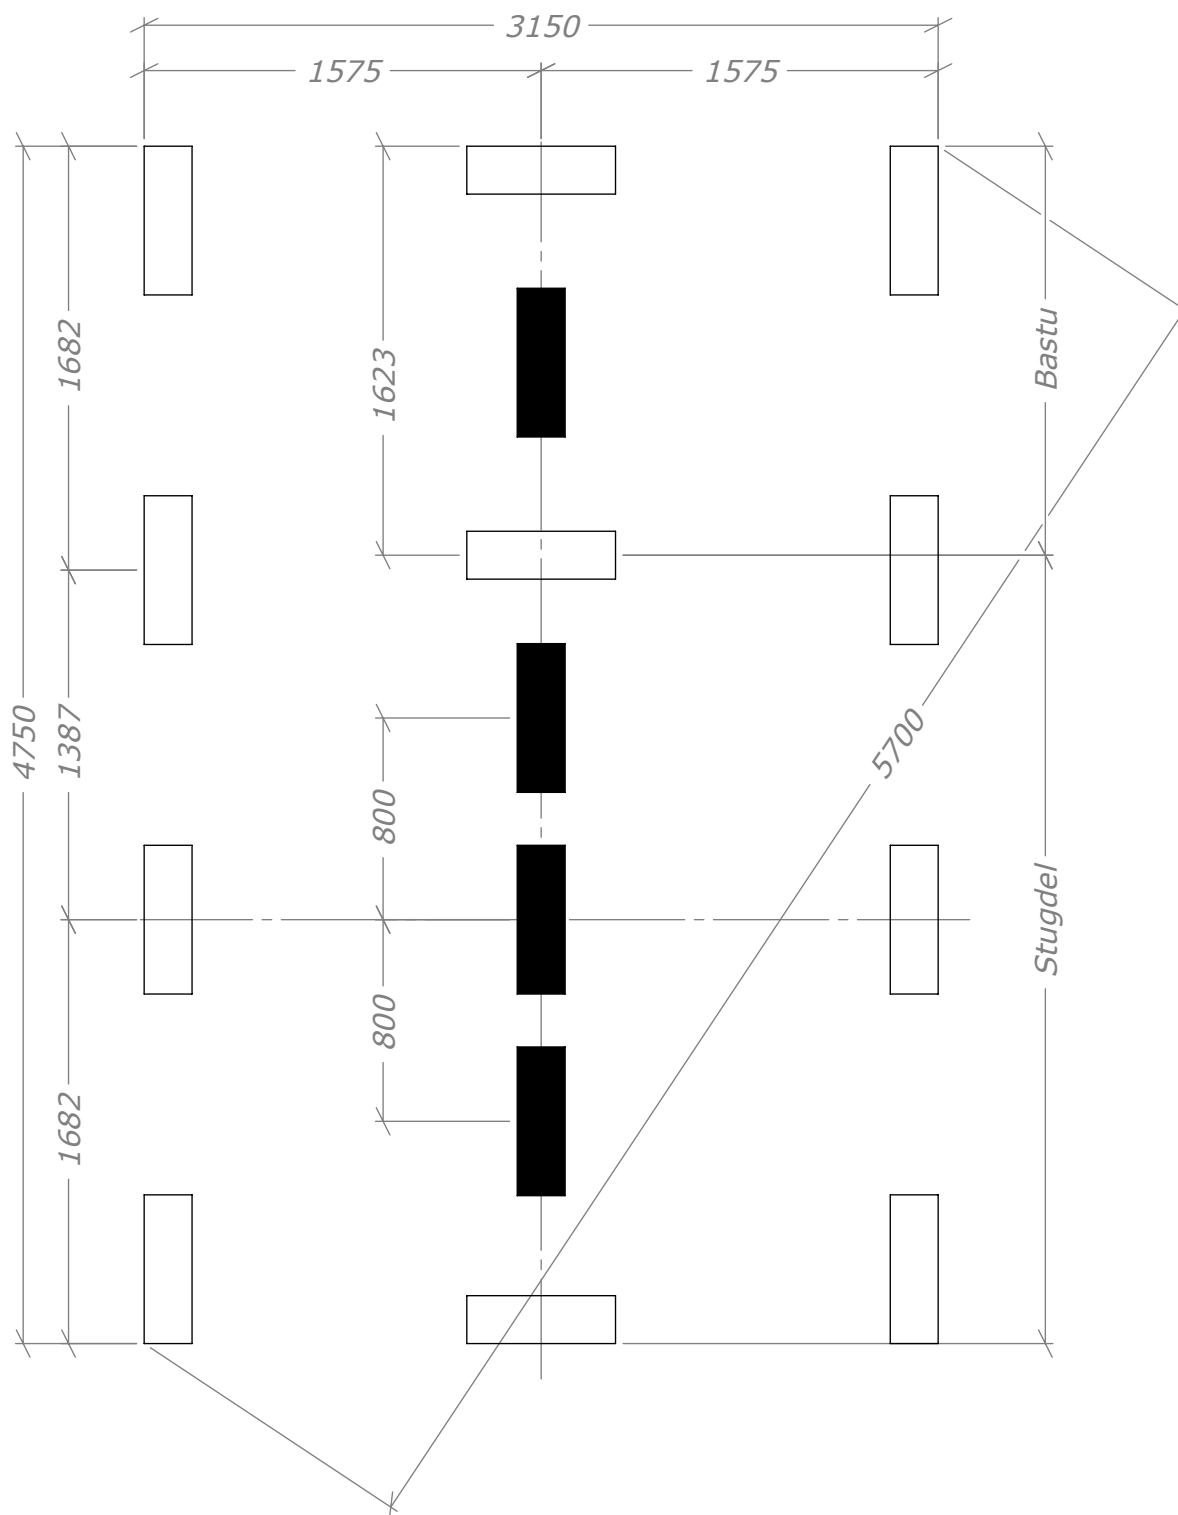

 =65mm lägre.