

Funkisbastu 8m²

med kaminpaket.











SORSELESTUGAN

Ver. 1.3

Art.Nr: 45FBS8-0

Tel. +46 952 12222 Mail: info@sorselestugan.se www.sorselestugan.se

Skala 1:100 om ej annan anges. Utstick knutar: 150mm

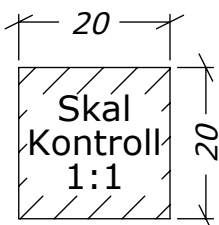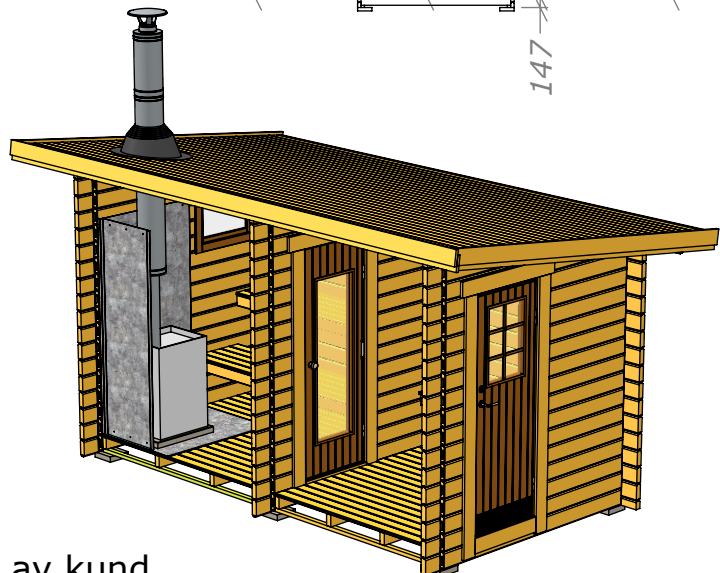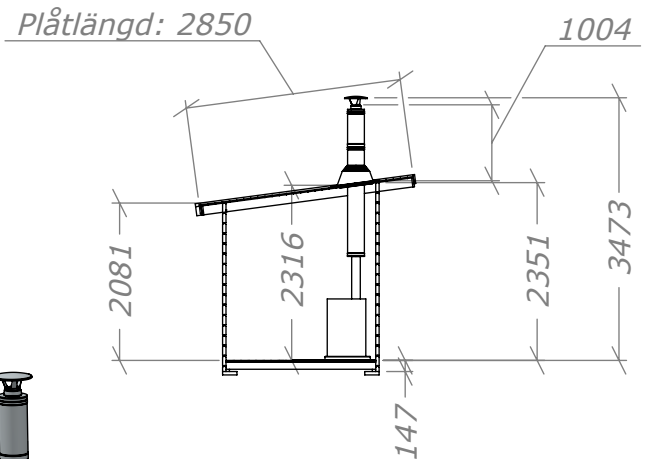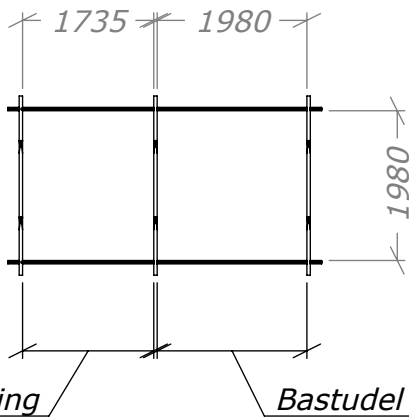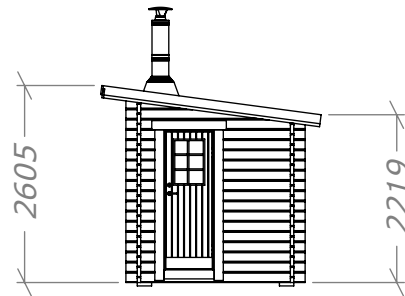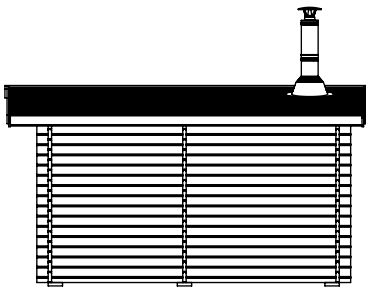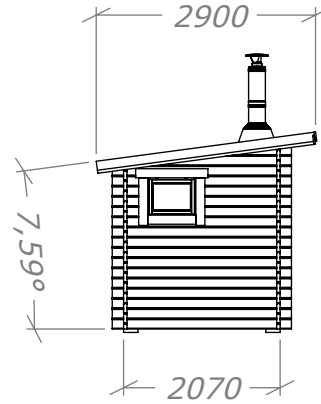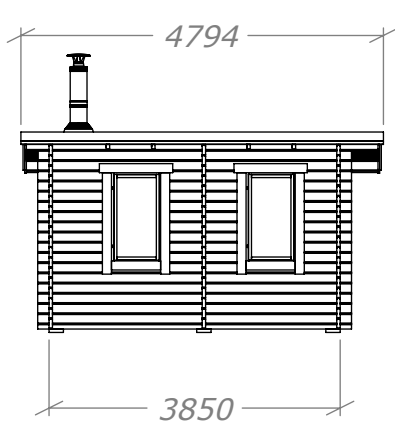

Hål för fönster tas upp av kund.
Bastun kan spegelvändas.

(1:50)

Funkisbastu 8m²

Plintritning




SORSELESTUGAN

Art.Nr: 45FBS8-0

Tel. +46 952 12222 Mail: info@sorselestugan.se www.sorselestugan.se

Ver. 1.3

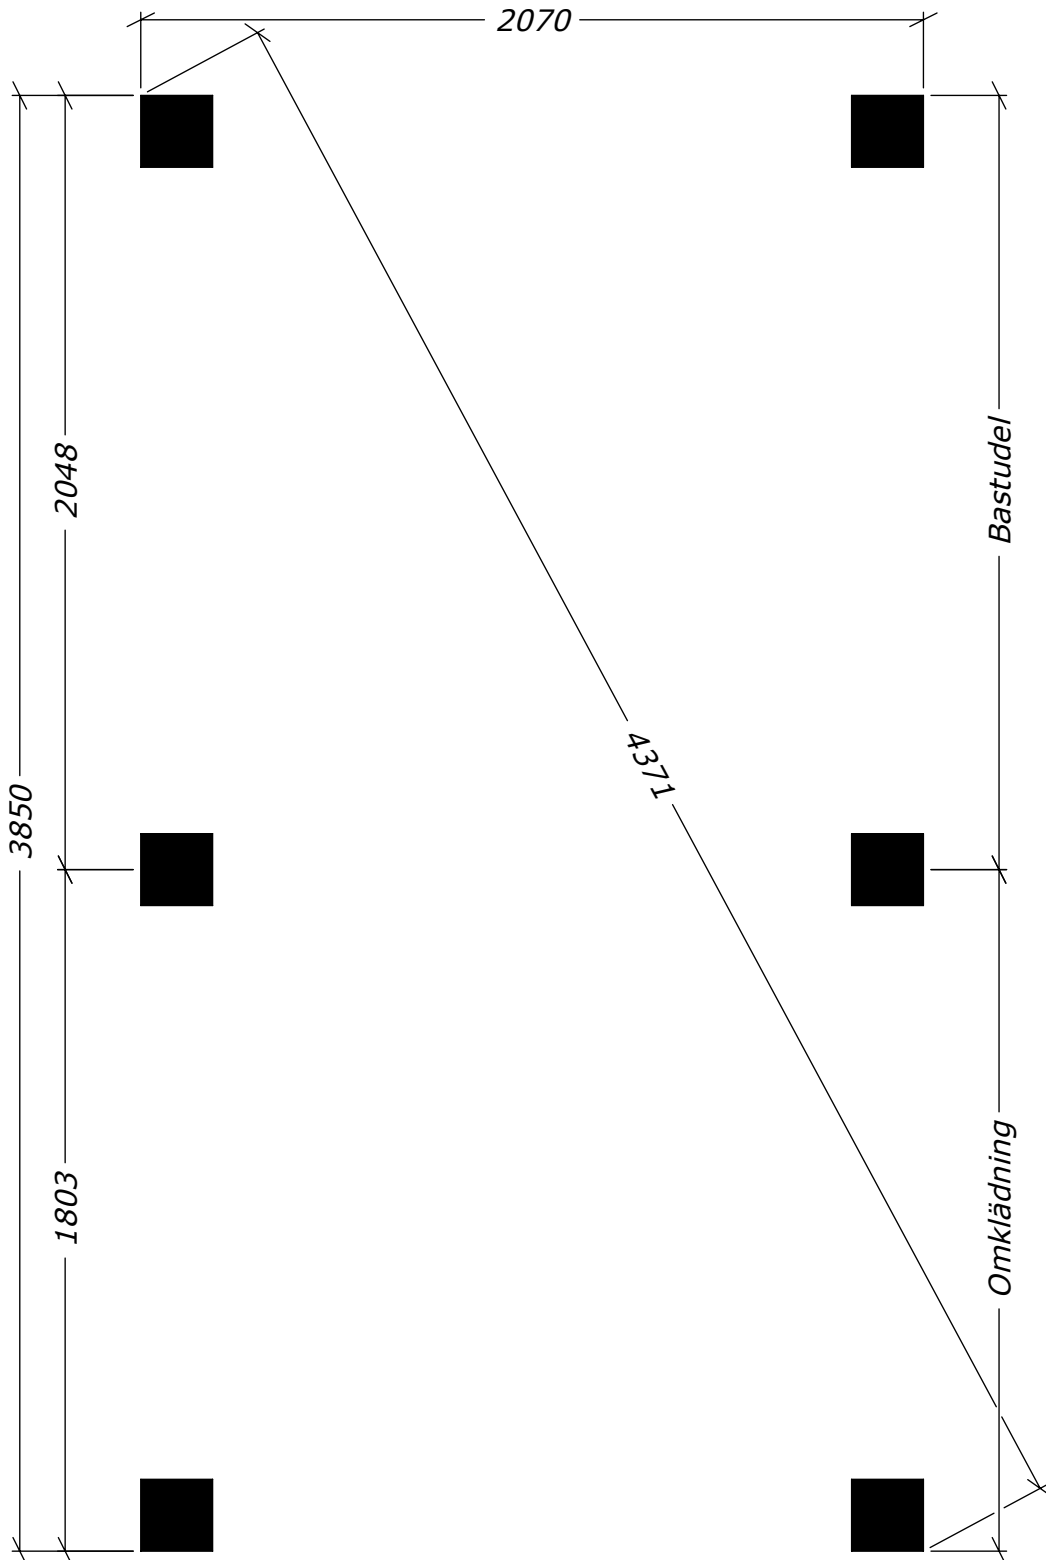

Funkisbastu 8m²

Plintritning - Runda



SORSELESTUGAN

Art.Nr: 45FBS8-0

Tel. +46 952 12222 Mail: info@sorselestugan.se www.sorselestugan.se

Ver. 1.3

