

Fritidshus 30m²

med fyra fönster









SORSELESTUGAN

Ver. 1.4


Art.Nr: 45SS30-0

Tel. +46 952 12222 Mail: info@sorselestugan.se www.sorselestugan.se

Skala 1:100 om ej annan anges. Utstick knutar: 150mm

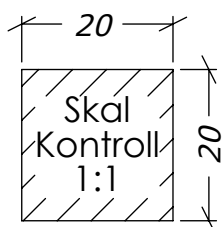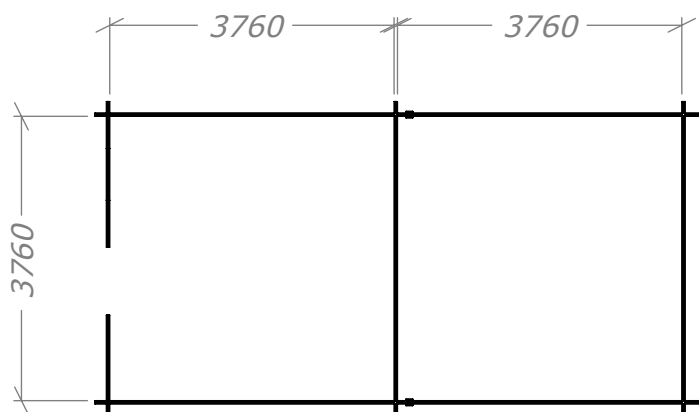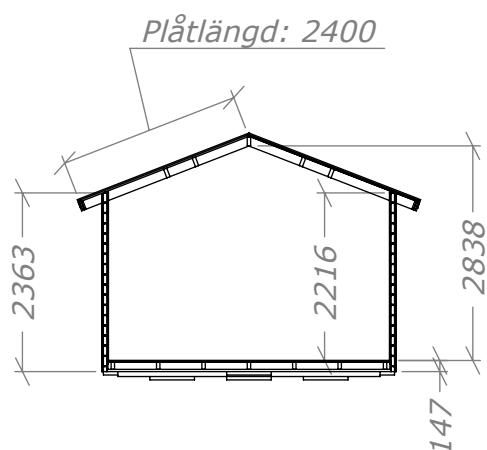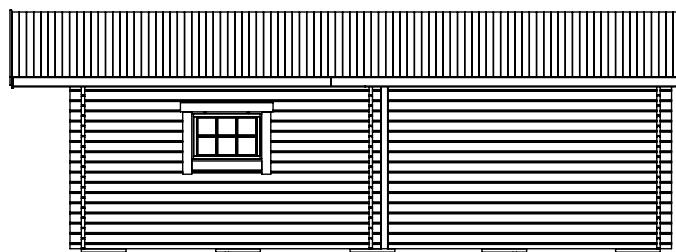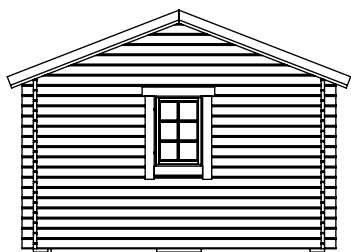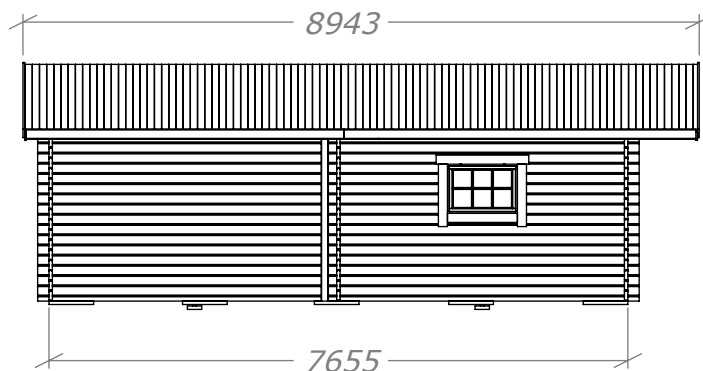

Hål för fönster bredvid dörr är klart vid leverans, resterande tre hål tas upp av kund på valfri plats på stugan.

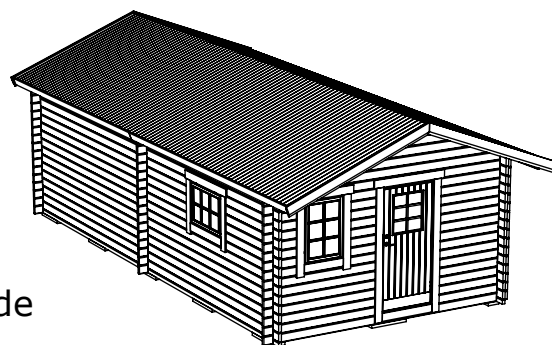

30m² (15+15)


Plintritning



SORSELESTUGAN

Ver. 1.1

Tel. +46 952 12222 Mail: info@sorselestugan.se www.sorselestugan.se

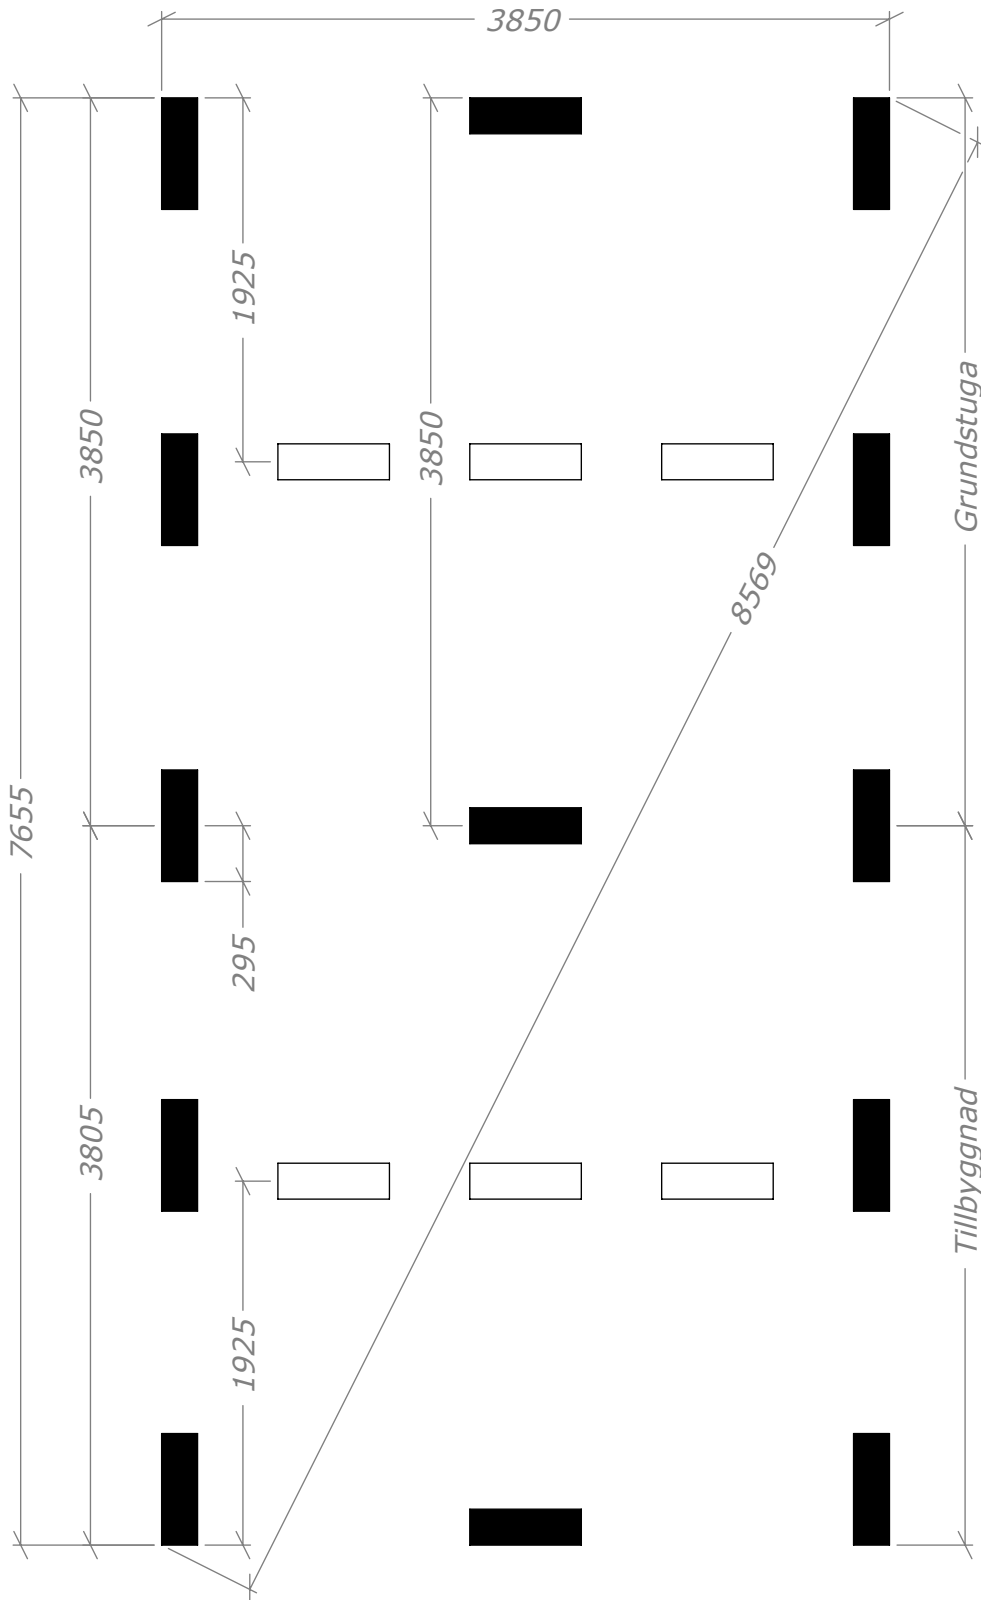

= OBS! 65mm lägre.

30m² (15+15)

Plintritning - runda




SORSELESTUGAN

Ver. 1.1

Art.Nr:

Tel. +46 952 12222 Mail: info@sorselestugan.se www.sorselestugan.se

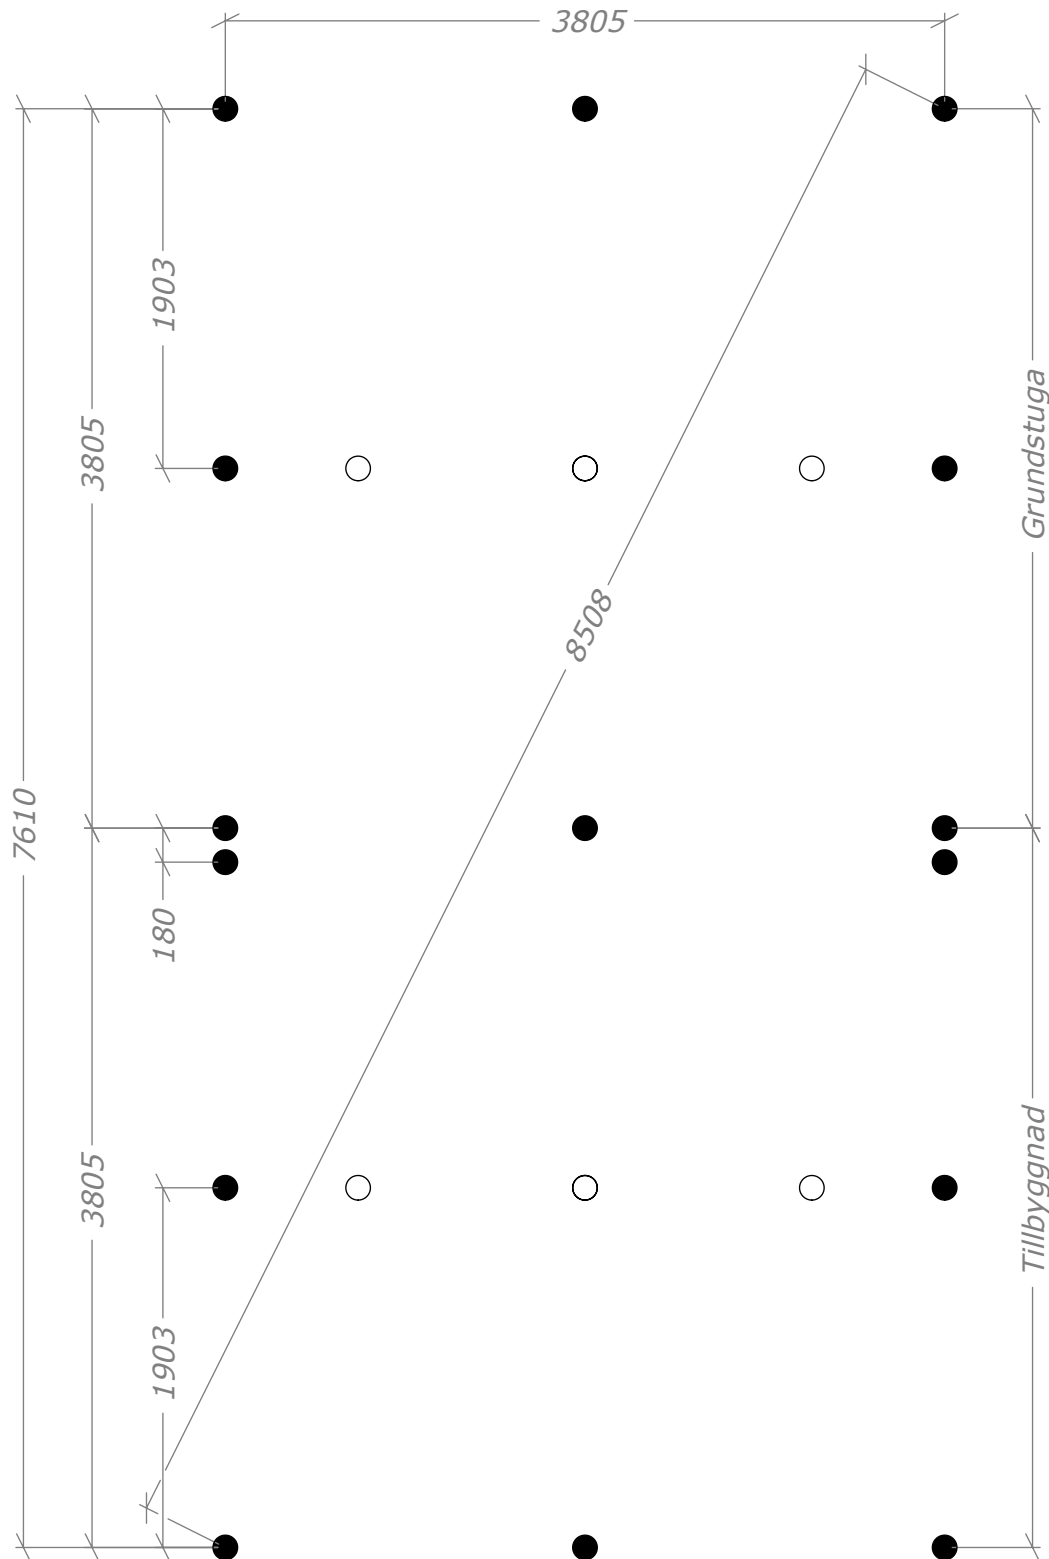

○ = OBS! 65mm lägre.