

# Bastu 8m<sup>2</sup>-BL

med bastubänkar på långsida och kaminpaket\*











SORSELESTUGAN

Ver. 1.4

Art.Nr: 45BS8-BL

Tel. +46 952 12222 Mail: info@sorselestugan.se www.sorselestugan.se

Skala 1:100 om ej annan anges. Utstick knutar: 150mm

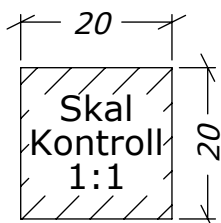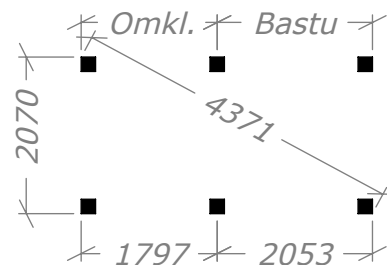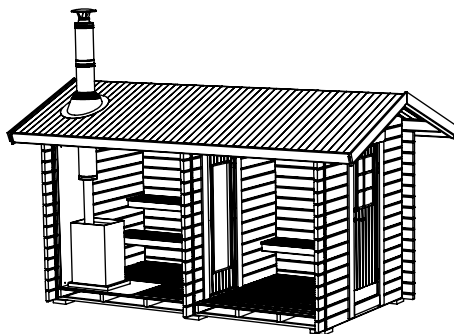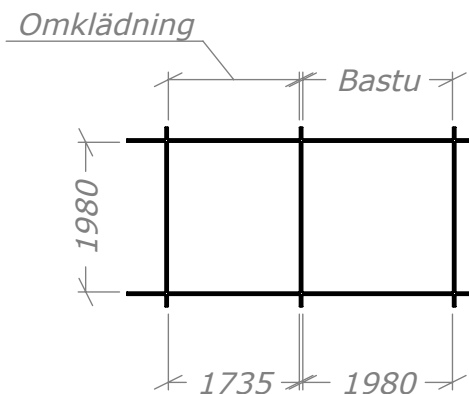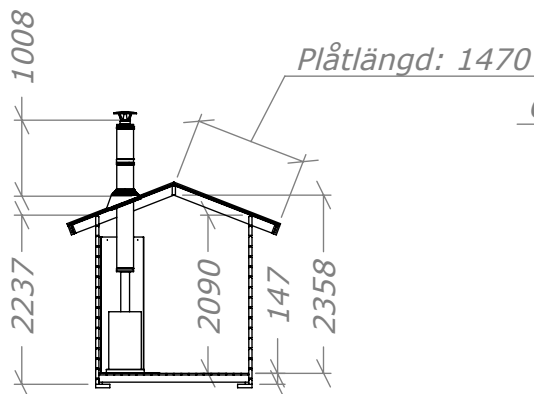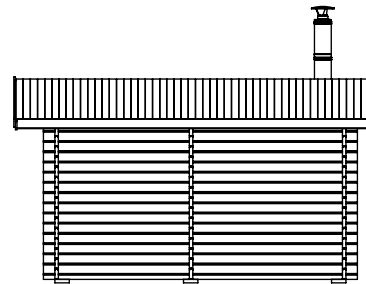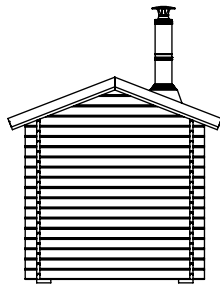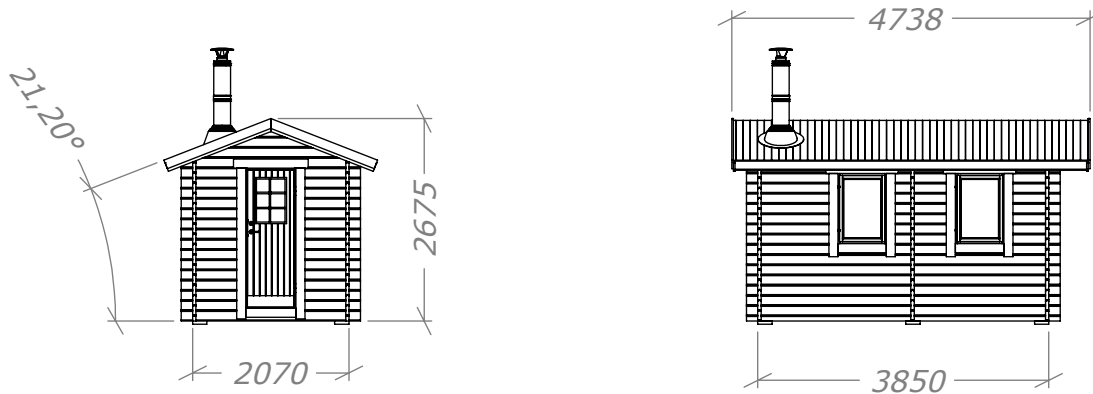

Bastun levereras med 1st bänk för omklädningen och 2st lavar för bastudelen. En ytterdörr samt en bastudörr ingår. Bastudörren kan placeras till höger eller vänster. Fönstren placeras av kund på valfri plats.  
\*=Kaminpaket är tillval.