

Attefall Förråd 24m²

1st pardörr 16x19







SORSELESTUGAN

Ver. 1.6



Art.Nr: 45FR24-0-12+12

Tel. +46 952 12222 Mail: info@sorselestugan.se www.sorselestugan.se


Skala 1:100 om ej annan anges. Utstick knutar: 150mm

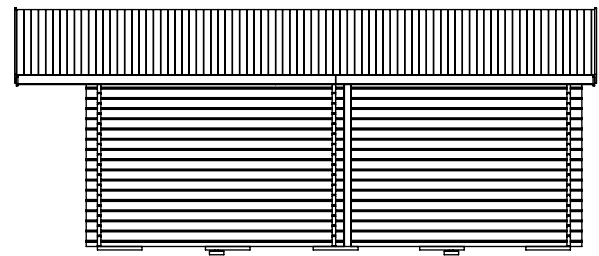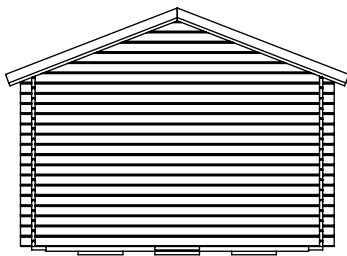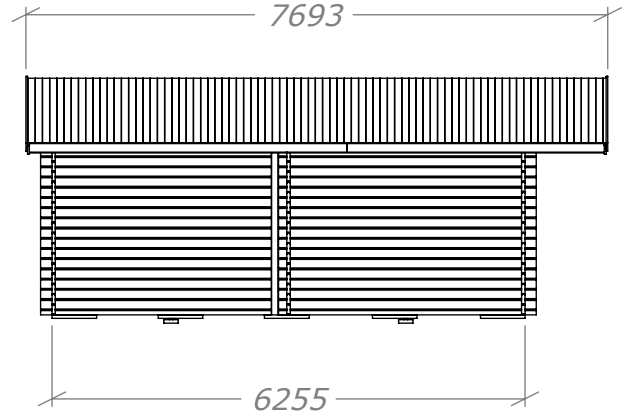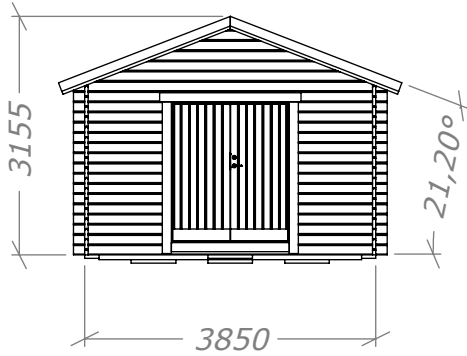

Plåtlängd: 2400

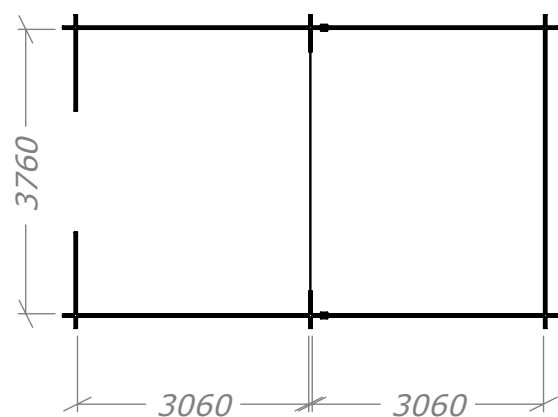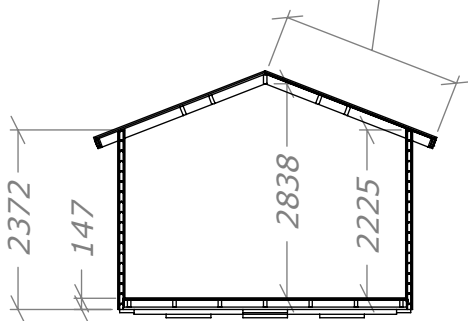


Maxhöjd 2025

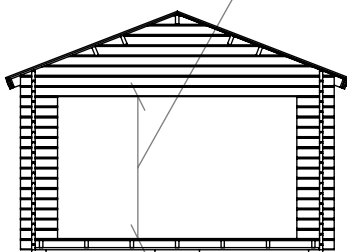

Öppning till inre rum tas upp av kund till valfri storlek*.

*30cm måste sparas vid ytterväggar.

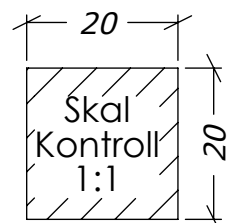

Attefall Förråd 24m²

Plintritning




SORSELESTUGAN

Art.Nr: 45FR24-0-12+12

Tel. +46 952 12222 Mail: info@sorselestugan.se www.sorselestugan.se

Ver. 1.6

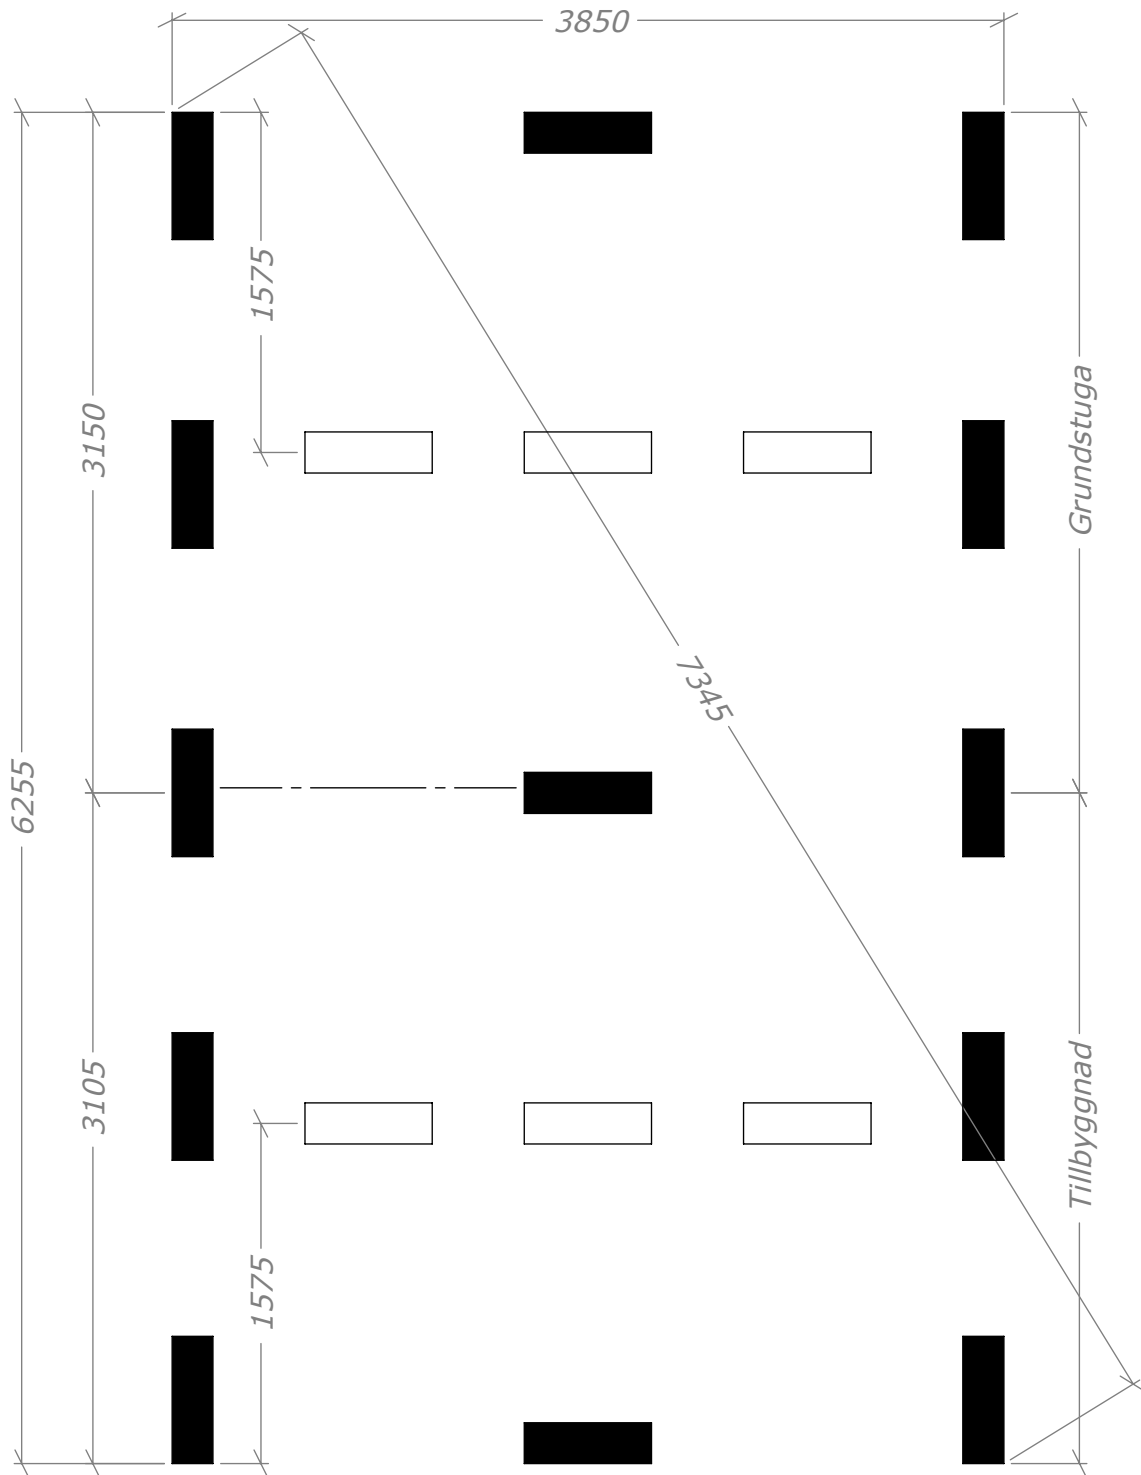

 = OBS! 65mm lägre.

Attefall Förråd 24m²

Plintritning




SORSELESTUGAN

Ver. 1.6

Art.Nr: 45FR24-0-12+12

Tel. +46 952 12222 Mail: info@sorselestugan.se www.sorselestugan.se

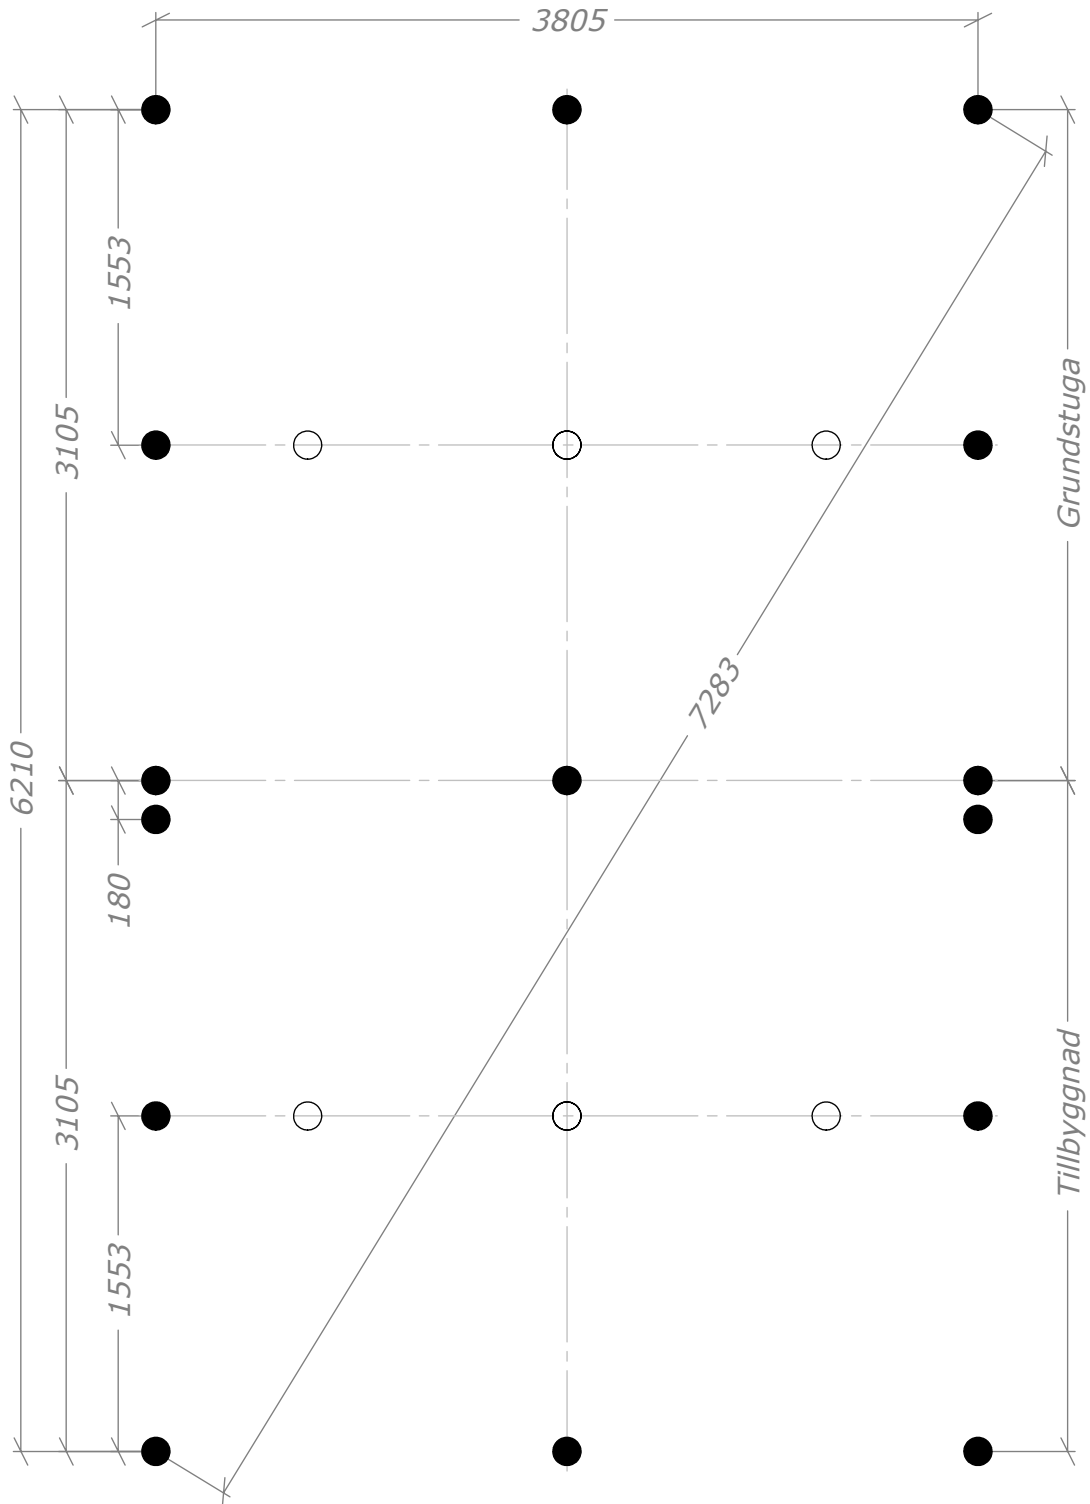

○ = OBS! 65mm lägre.