

Bastu 8m²-DL

med kaminpaket





SORSELESTUGAN

Art.Nr: 45BS8-DL

Tel. +46 952 12222 Mail: info@sorselestugan.se www.sorselestugan.se

Ver. 1.4

Skala 1:100 om ej annan anges. Utstick knutar: 150mm

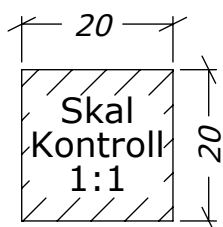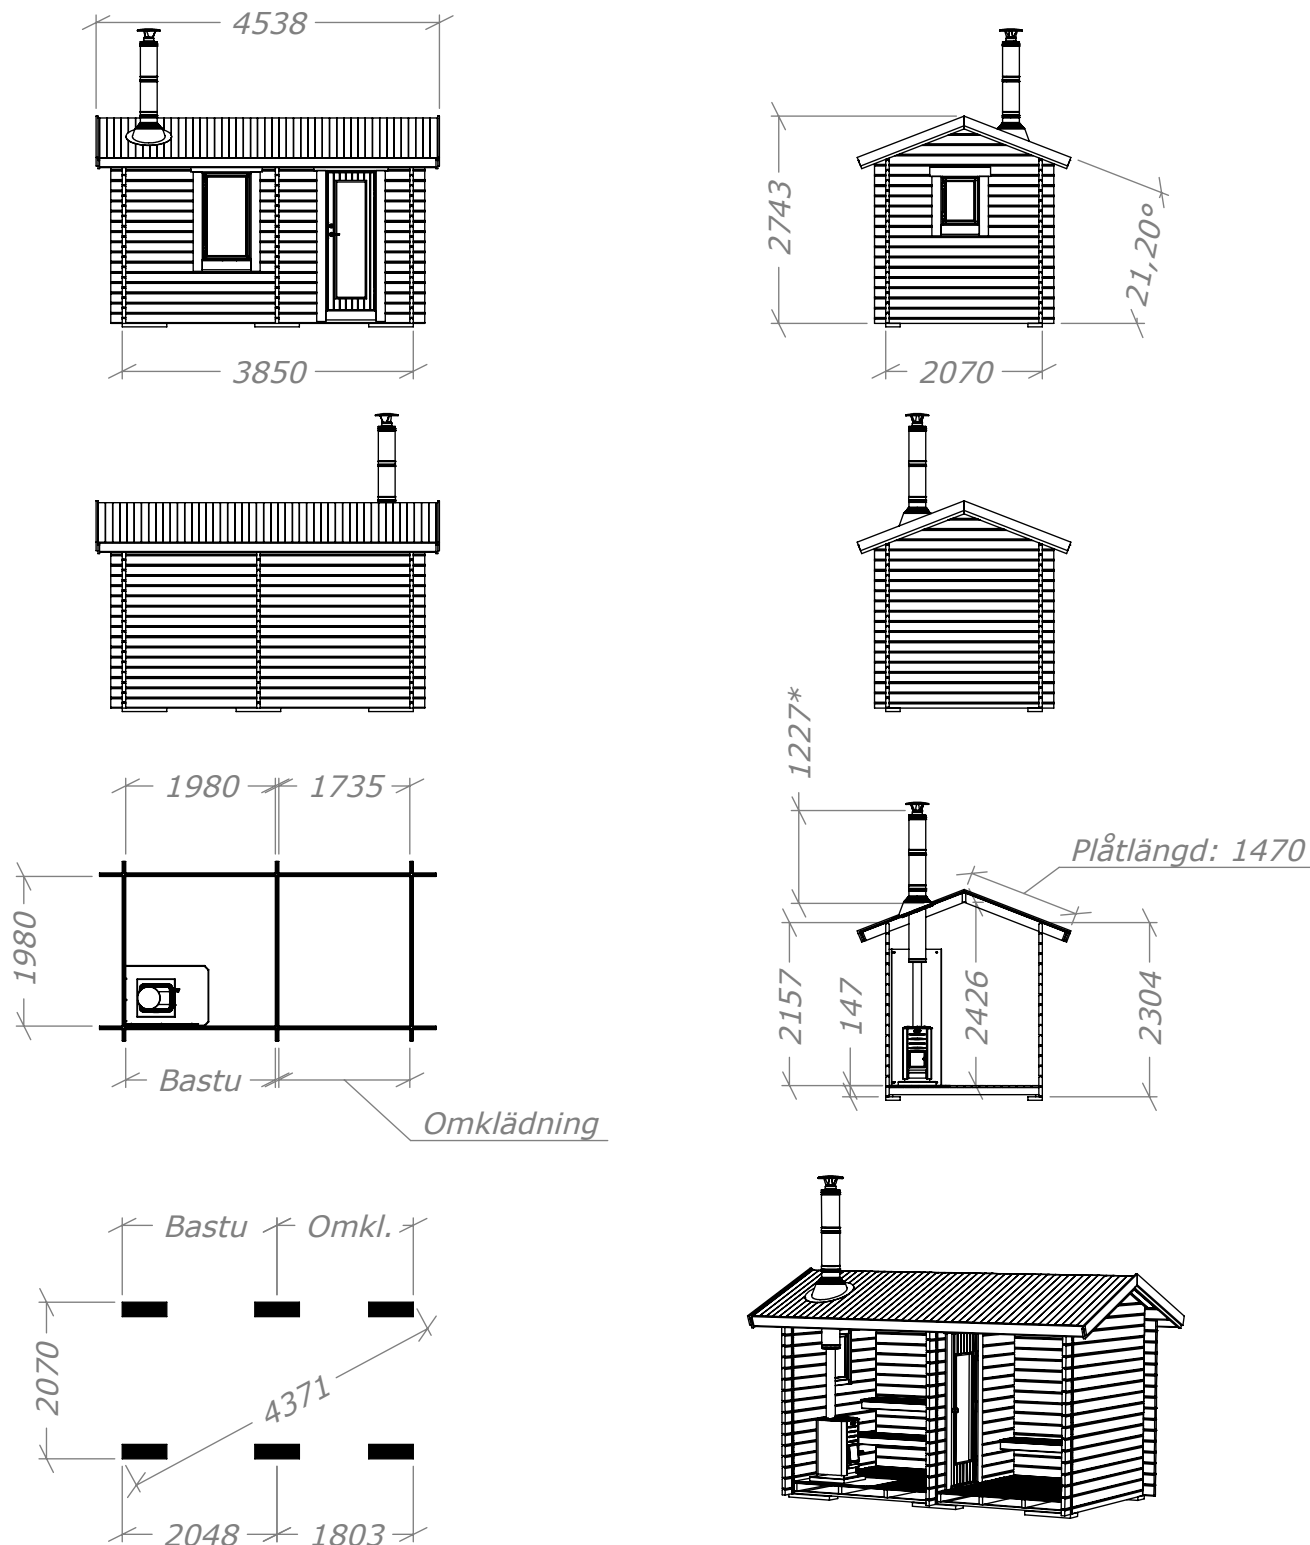

Bastun levereras med 1st bänk till omklädningen och 2st lavar till bastudelen. En ytterdörr och en bastudörr ingår. Bastun kan även monteras med bastudelen till höger. Det lilla fönstret placeras av kund på valfri plats.
*=Kan minskas genom att korta rökrör.