Friggebod 9,9m² Original

med ett fönster och veranda 4m².

Art.Nr: 45SS9-0-1F + 45V-4

Tel. +46 952 12222 Mail: info@sorselestugan.se www.sorselestugan.se

SORSELESTUGAN

Ver. 1.2

Skala 1:100 om ej annan anges. Utstick knutar: 150mm

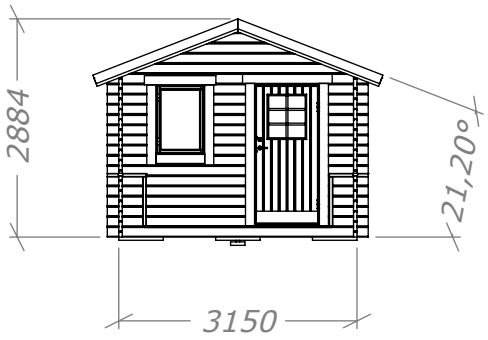

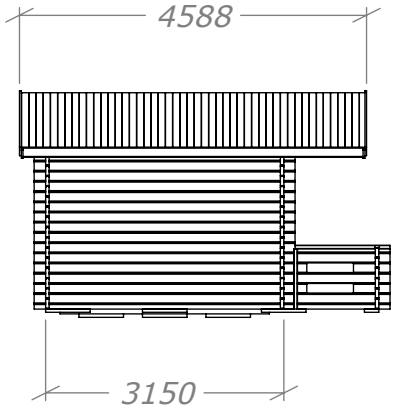

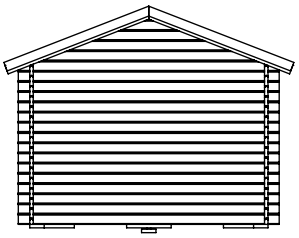

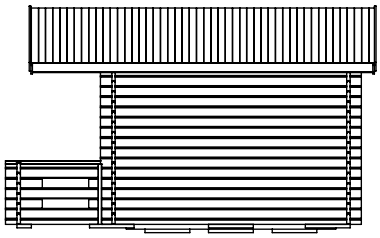

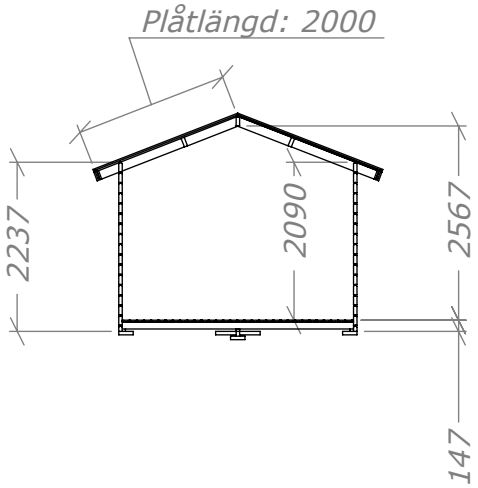

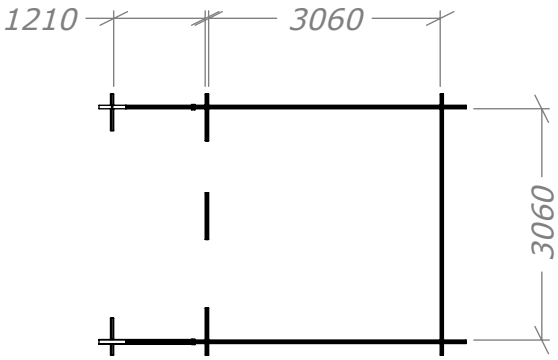

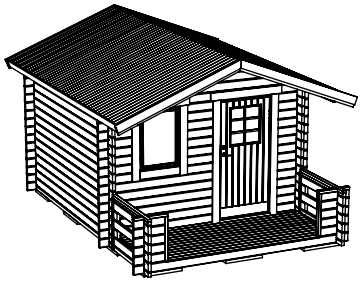

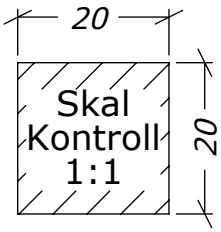

Friggebod 9,9m² Original

Plintritning

Art.Nr: 45SS9-0-1F + 45V-4

Tel. +46 952 12222 Mail: info@sorselestugan.se www.sorselestugan.se

SORSELESTUGAN

Ver. 1.2

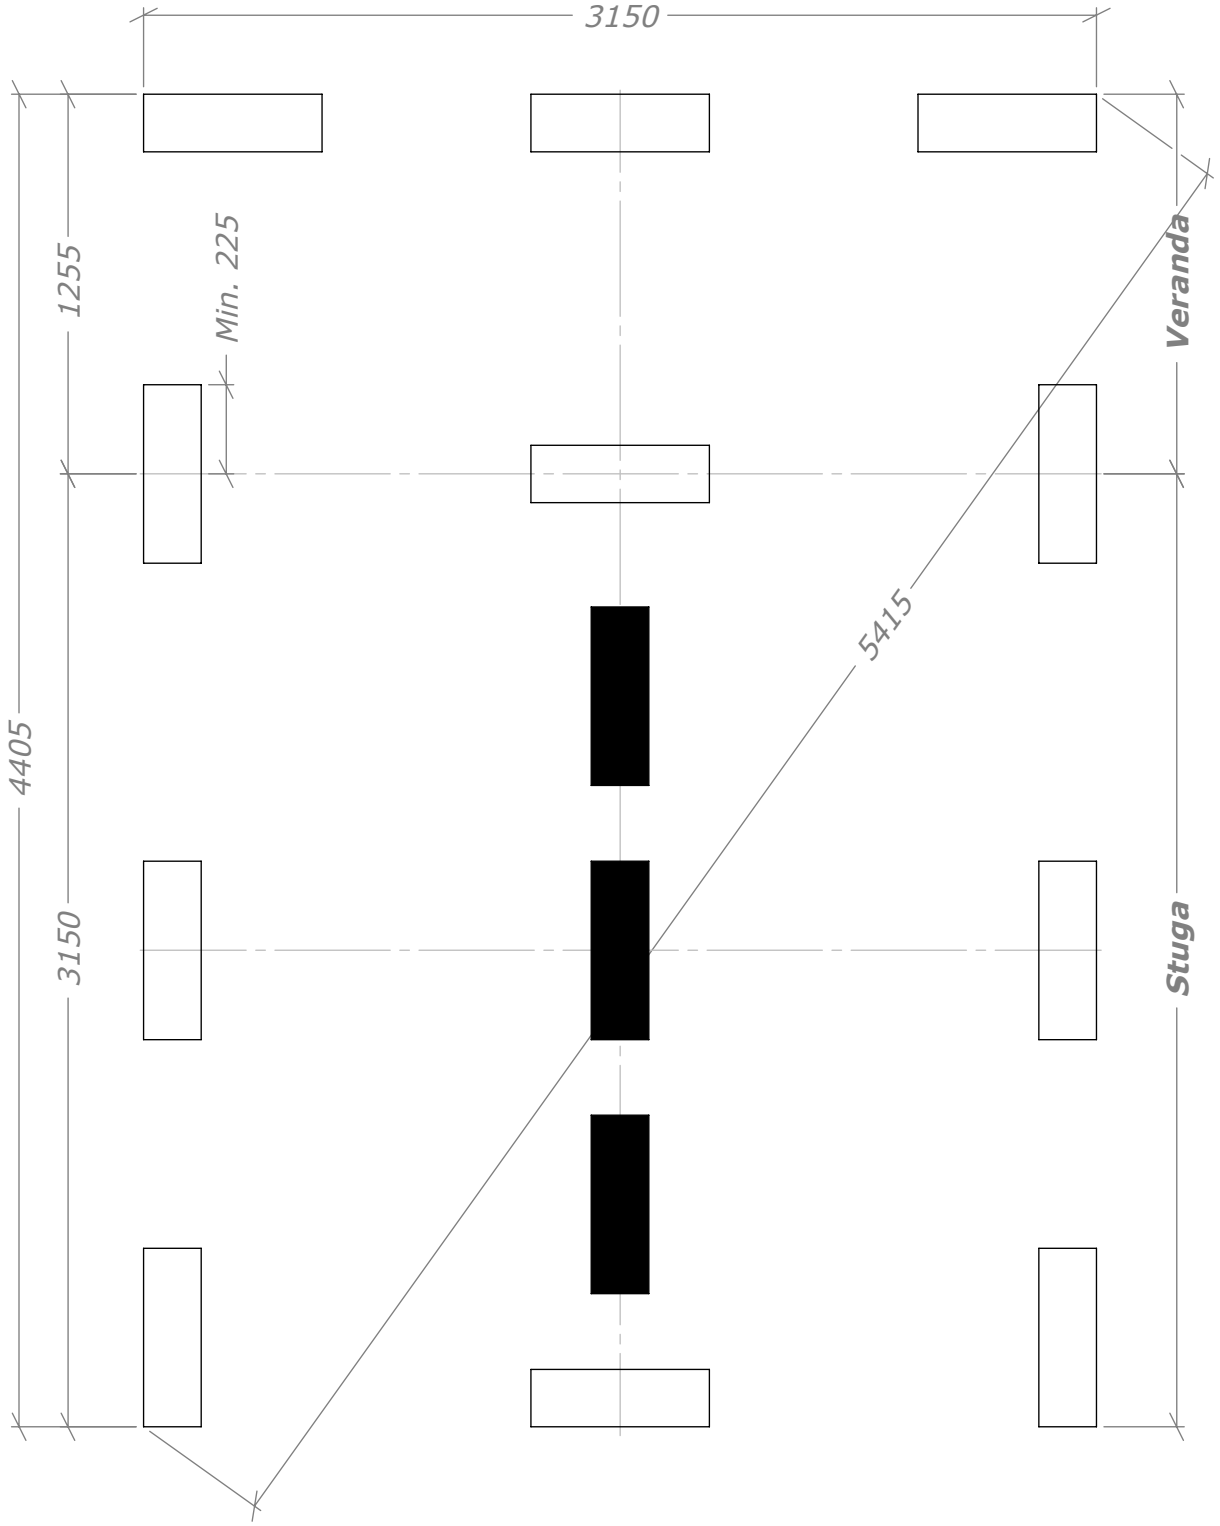

=65mm lägre.

Friggebod 9,9m² Original

Plintritning - Runda

Art.Nr: 45SS9-0-1F + 45V-4

Tel. +46 952 12222 Mail: info@sorselestugan.se www.sorselestugan.se

SORSELESTUGAN

Ver. 1.2

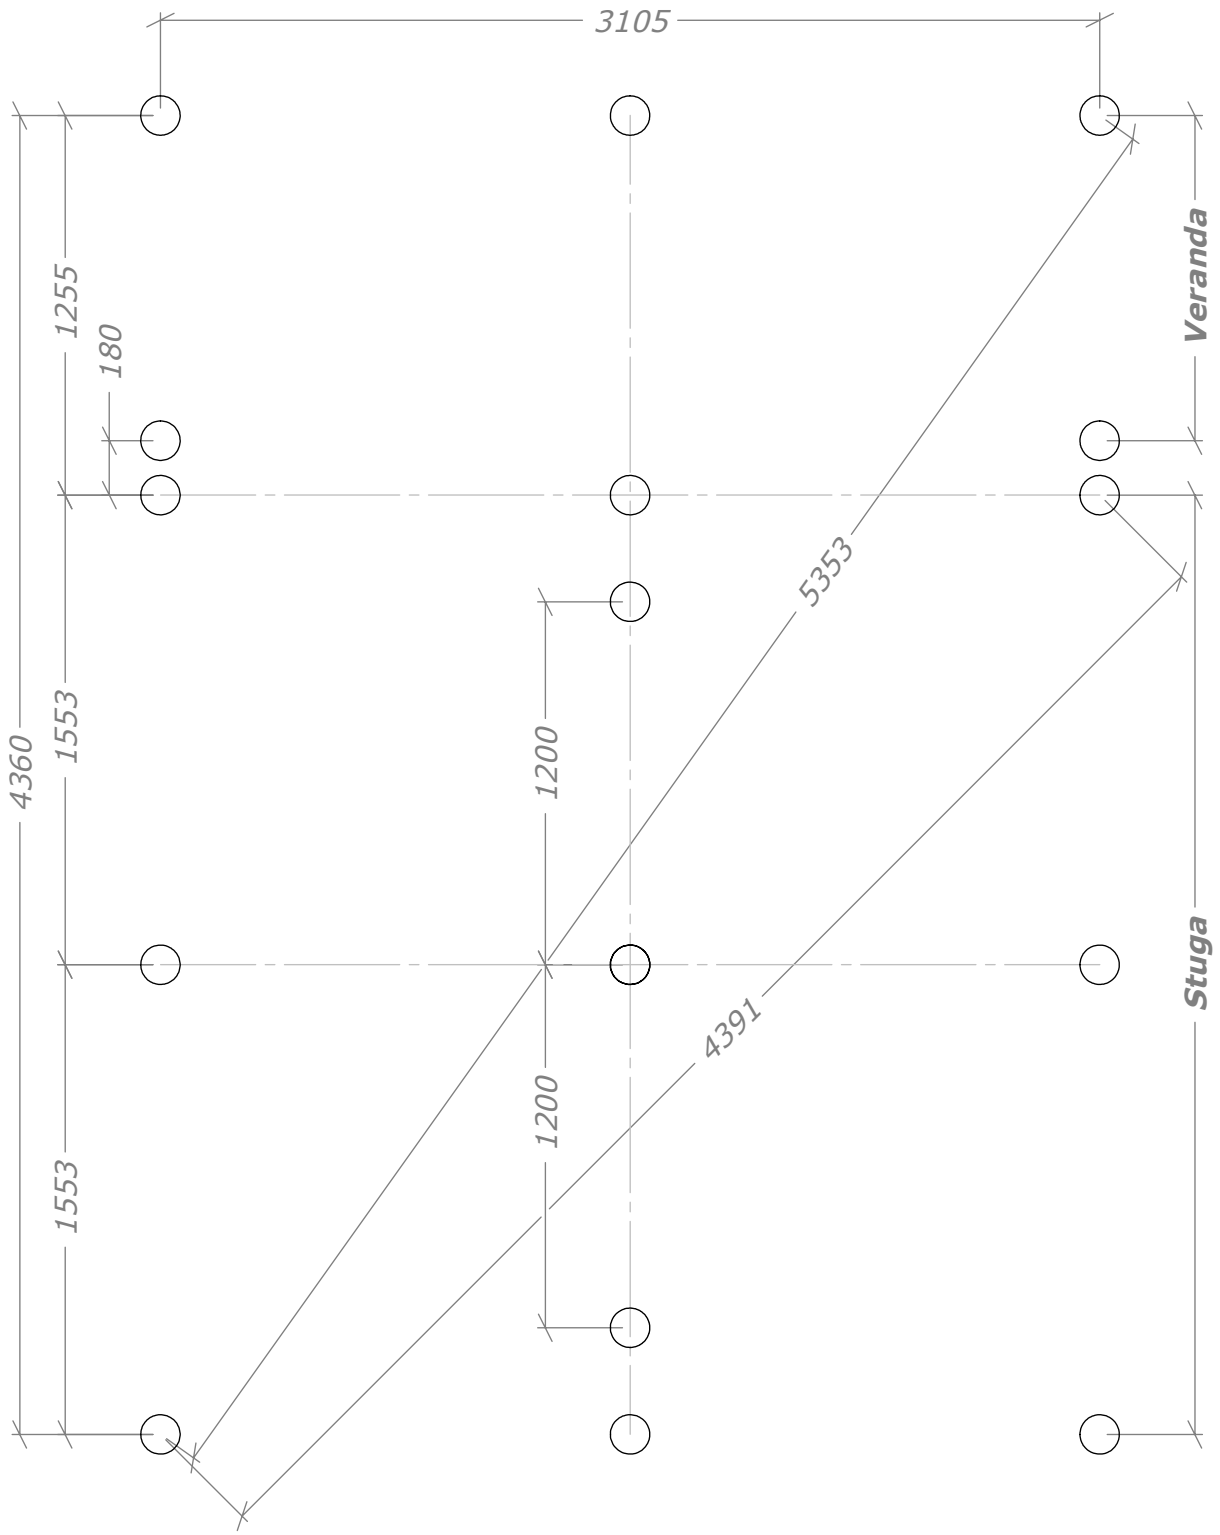

● =65mm lägre.