

Friggebod Kombi 15m²









SORSELESTUGAN

Ver. 1.4



Art.Nr: 45FK15-0

Tel. +46 952 12222 Mail: info@sorselestugan.se www.sorselestugan.se

Skala 1:100 om ej annan anges. Utstick knutar: 150mm

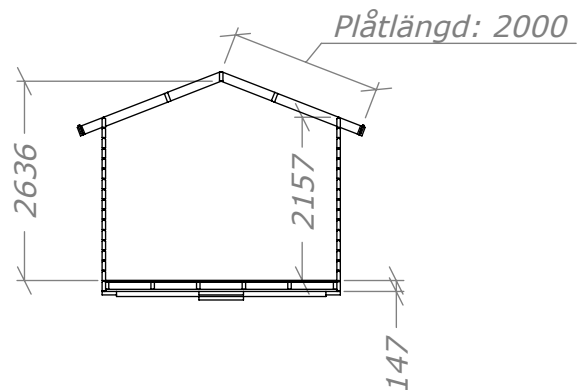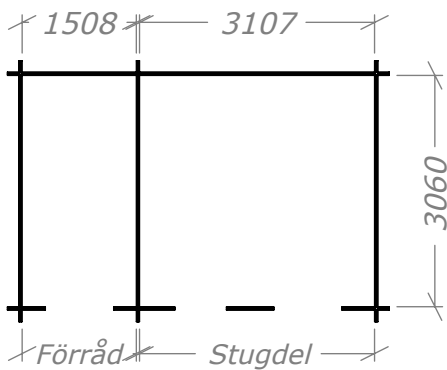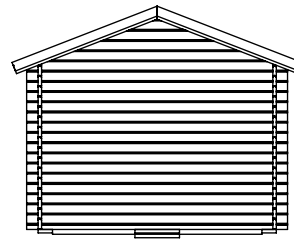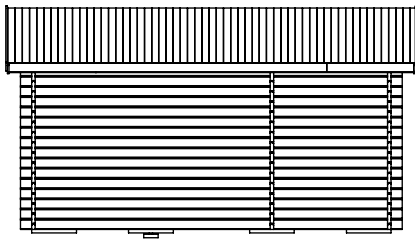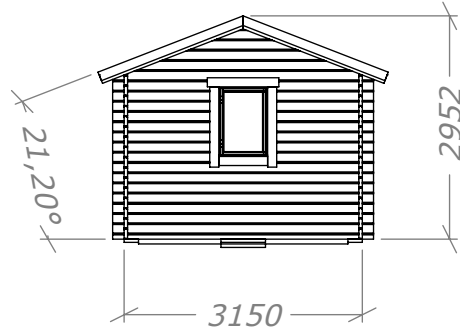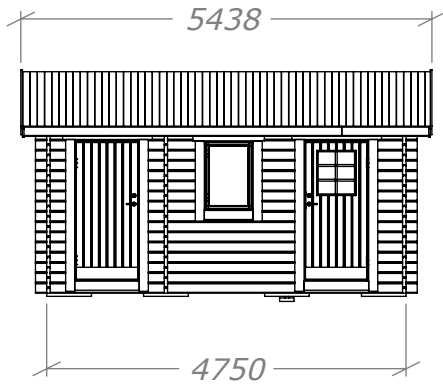

Stugan levereras med 2 fönster.
Det på framsidan är fast placering.
Det andra placeras på valfri plats.

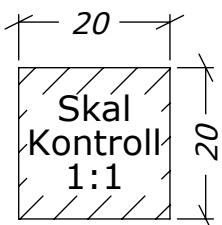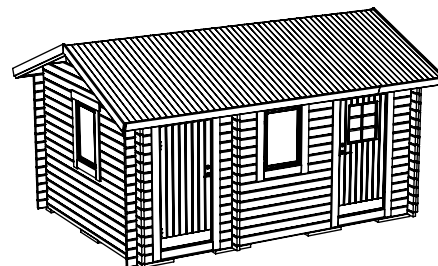

Friggebod Kombi 15m²

Plintritning





SORSELESTUGAN

Art.Nr: 45FK15-0

Tel. +46 952 12222 Mail: info@sorselestugan.se www.sorselestugan.se

Ver. 1.4

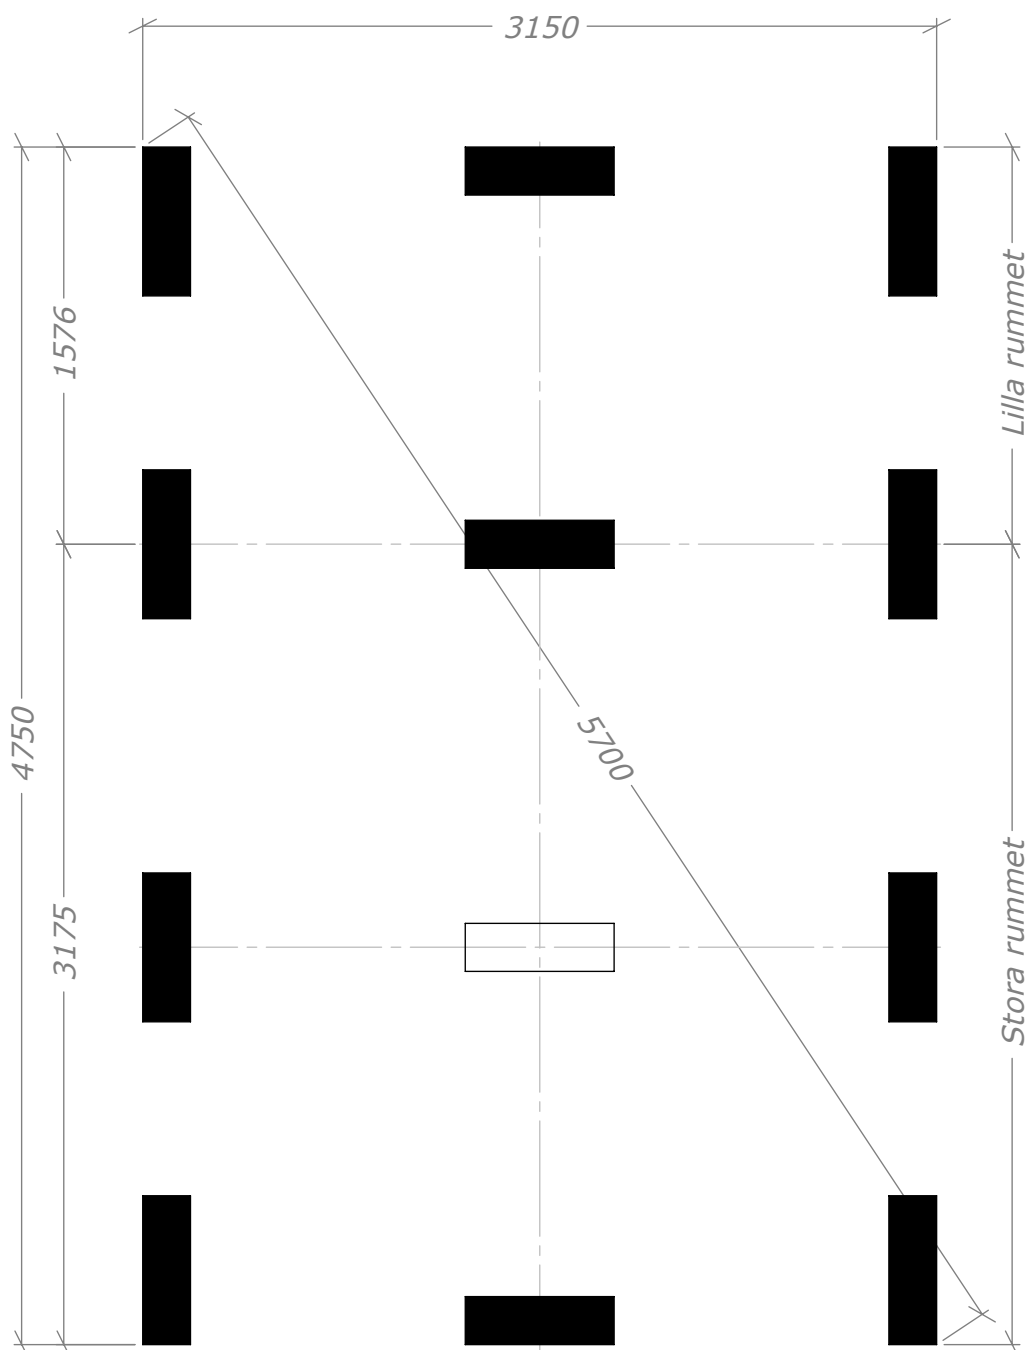

  = OBS! 65mm lägre.