

Fritidshus 40m²




Art.Nr: 45SS40-0


Tel. +46 952 12222 E-Mail: info@sorselestugan.se www.sorselestugan.se

Ver. 1.9 **SORSELESTUGAN**

Skala 1:100 om ej annan anges. Utstick knutar: 150mm

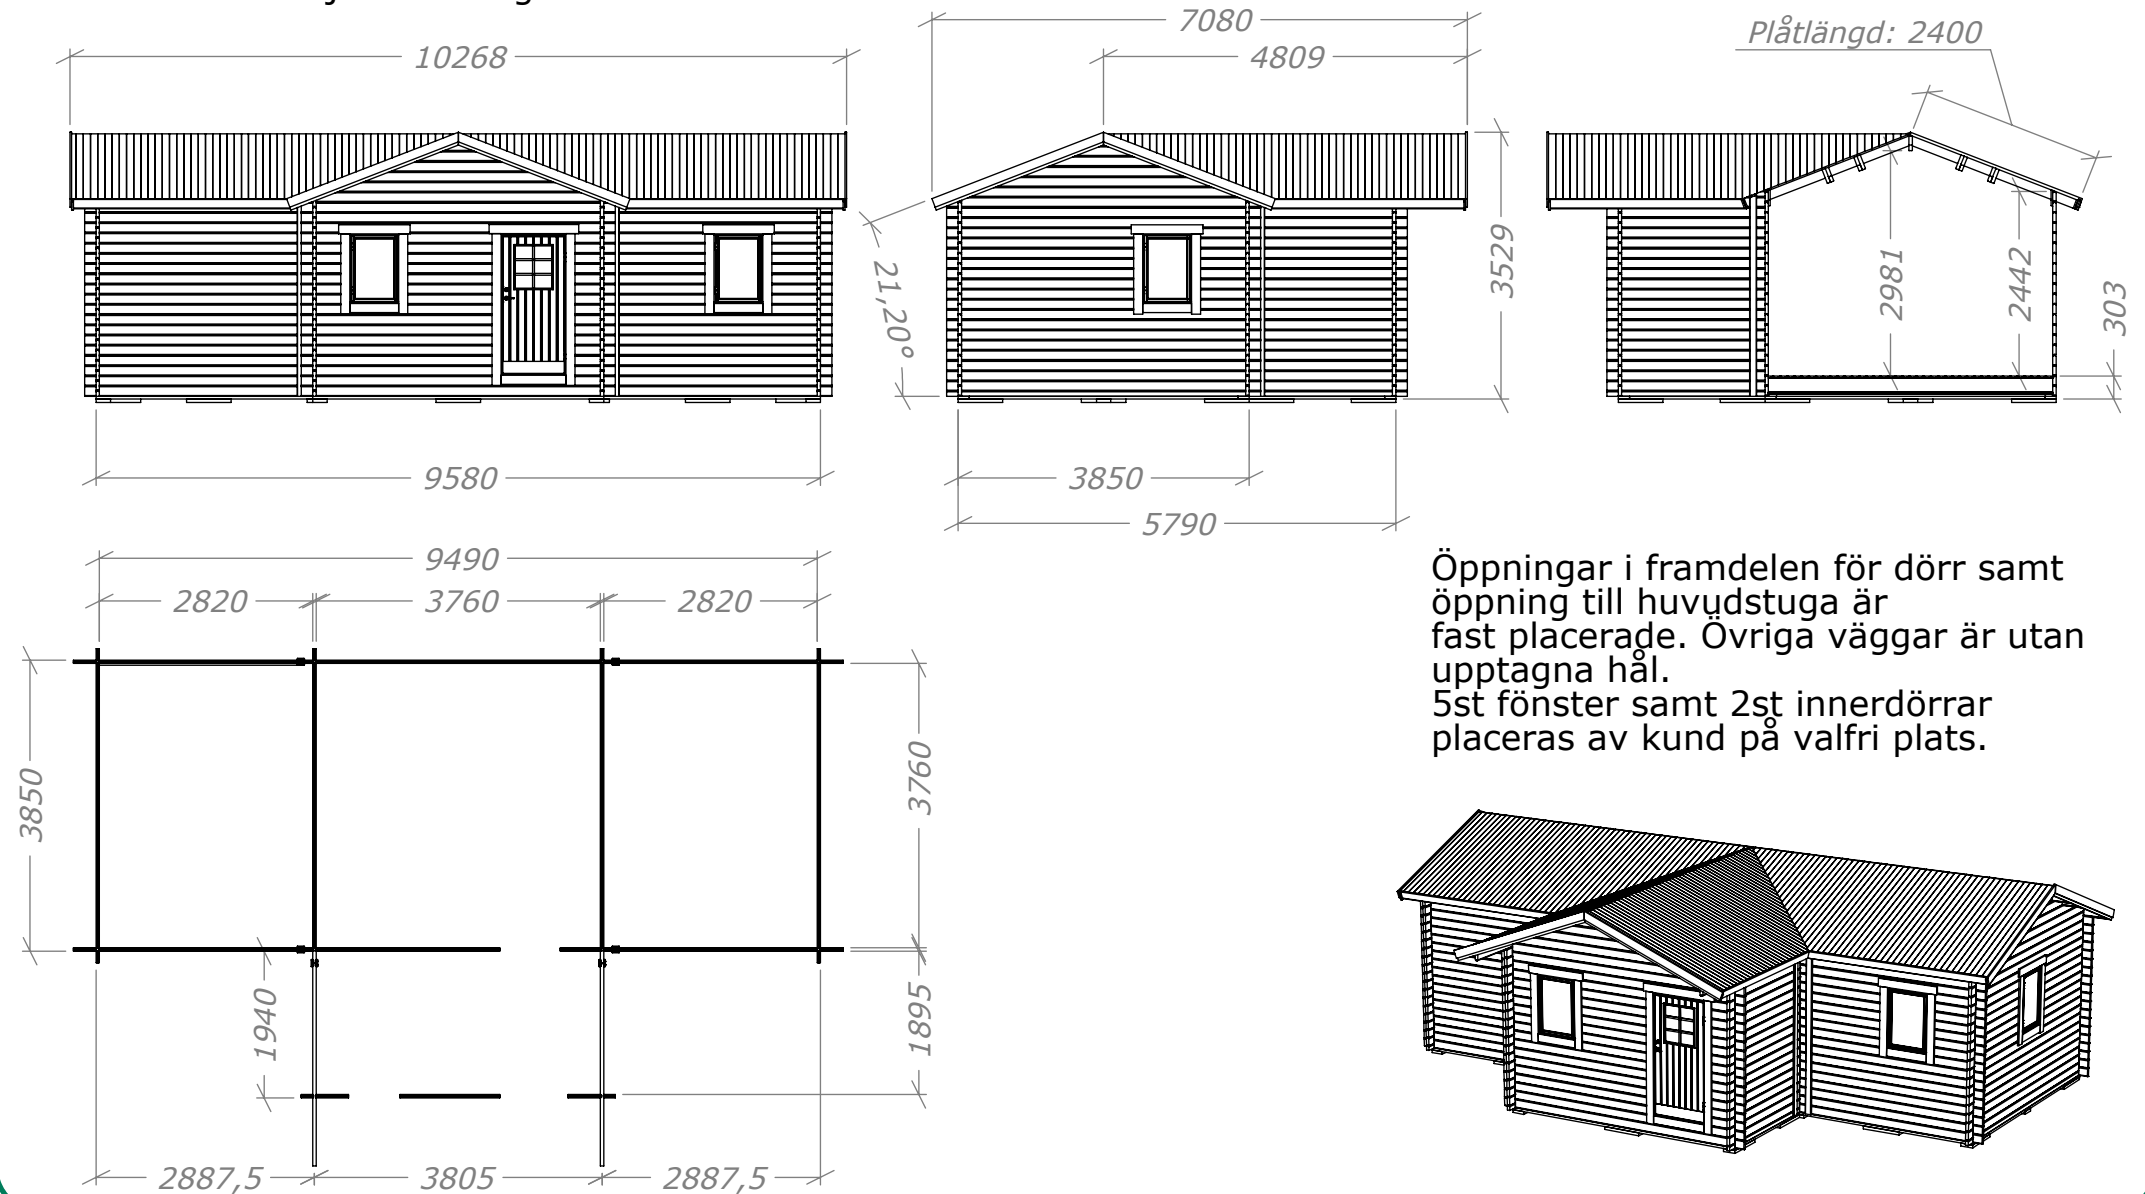

Öppningar i framdelen för dörr samt öppning till huvudstuga är fast placerade. Övriga väggar är utan upptagna hål.
5st fönster samt 2st innerdörrar placeras av kund på valfri plats.

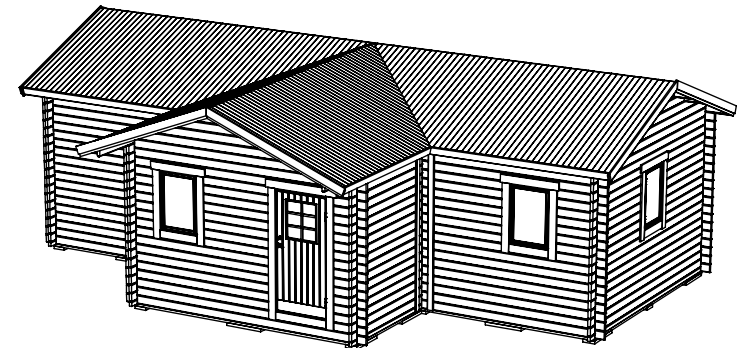

Fritidshus 40m²

4 sidor.





Art.Nr: 45SS40-0

Tel. +46 952 12222 E-Mail: info@sorselestugan.se www.sorselestugan.se



Ver. 1.9 **SORSELESTUGAN**

Skala 1:100 om ej annan anges. Utstick knutar: 150mm

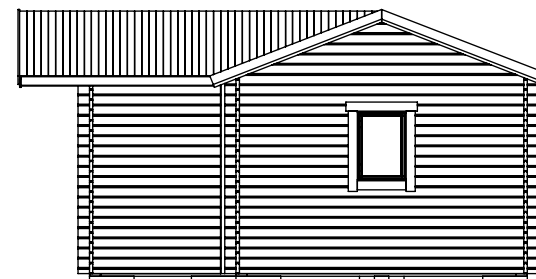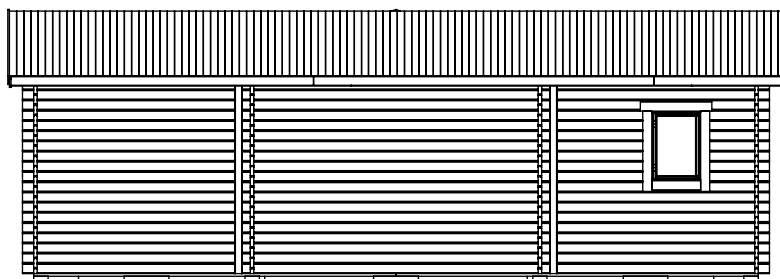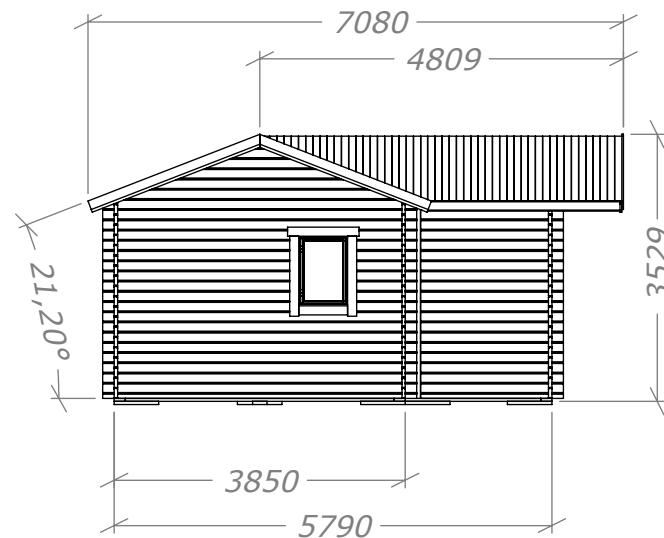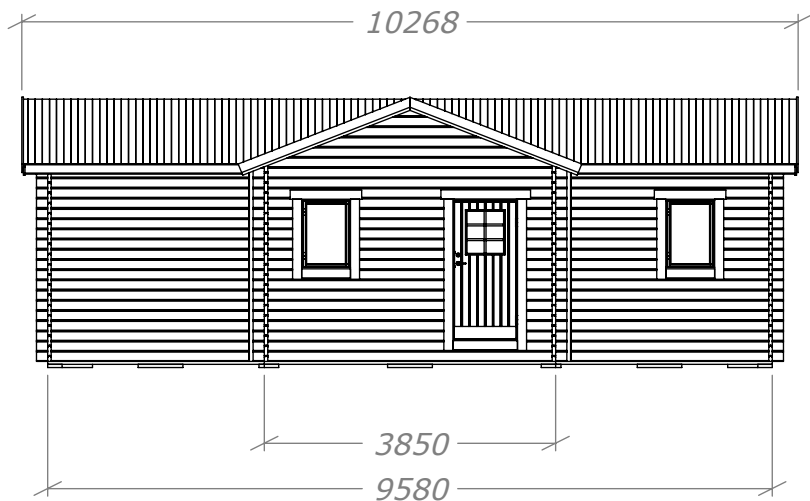

Fritidshus 40m²


Plintritning

Art.Nr: 45SS40-0

Tel. +46 952 12222 E-Mail: info@sorselestugan.se www.sorselestugan.se



Ver. 1.1 **SORSELESTUGAN**

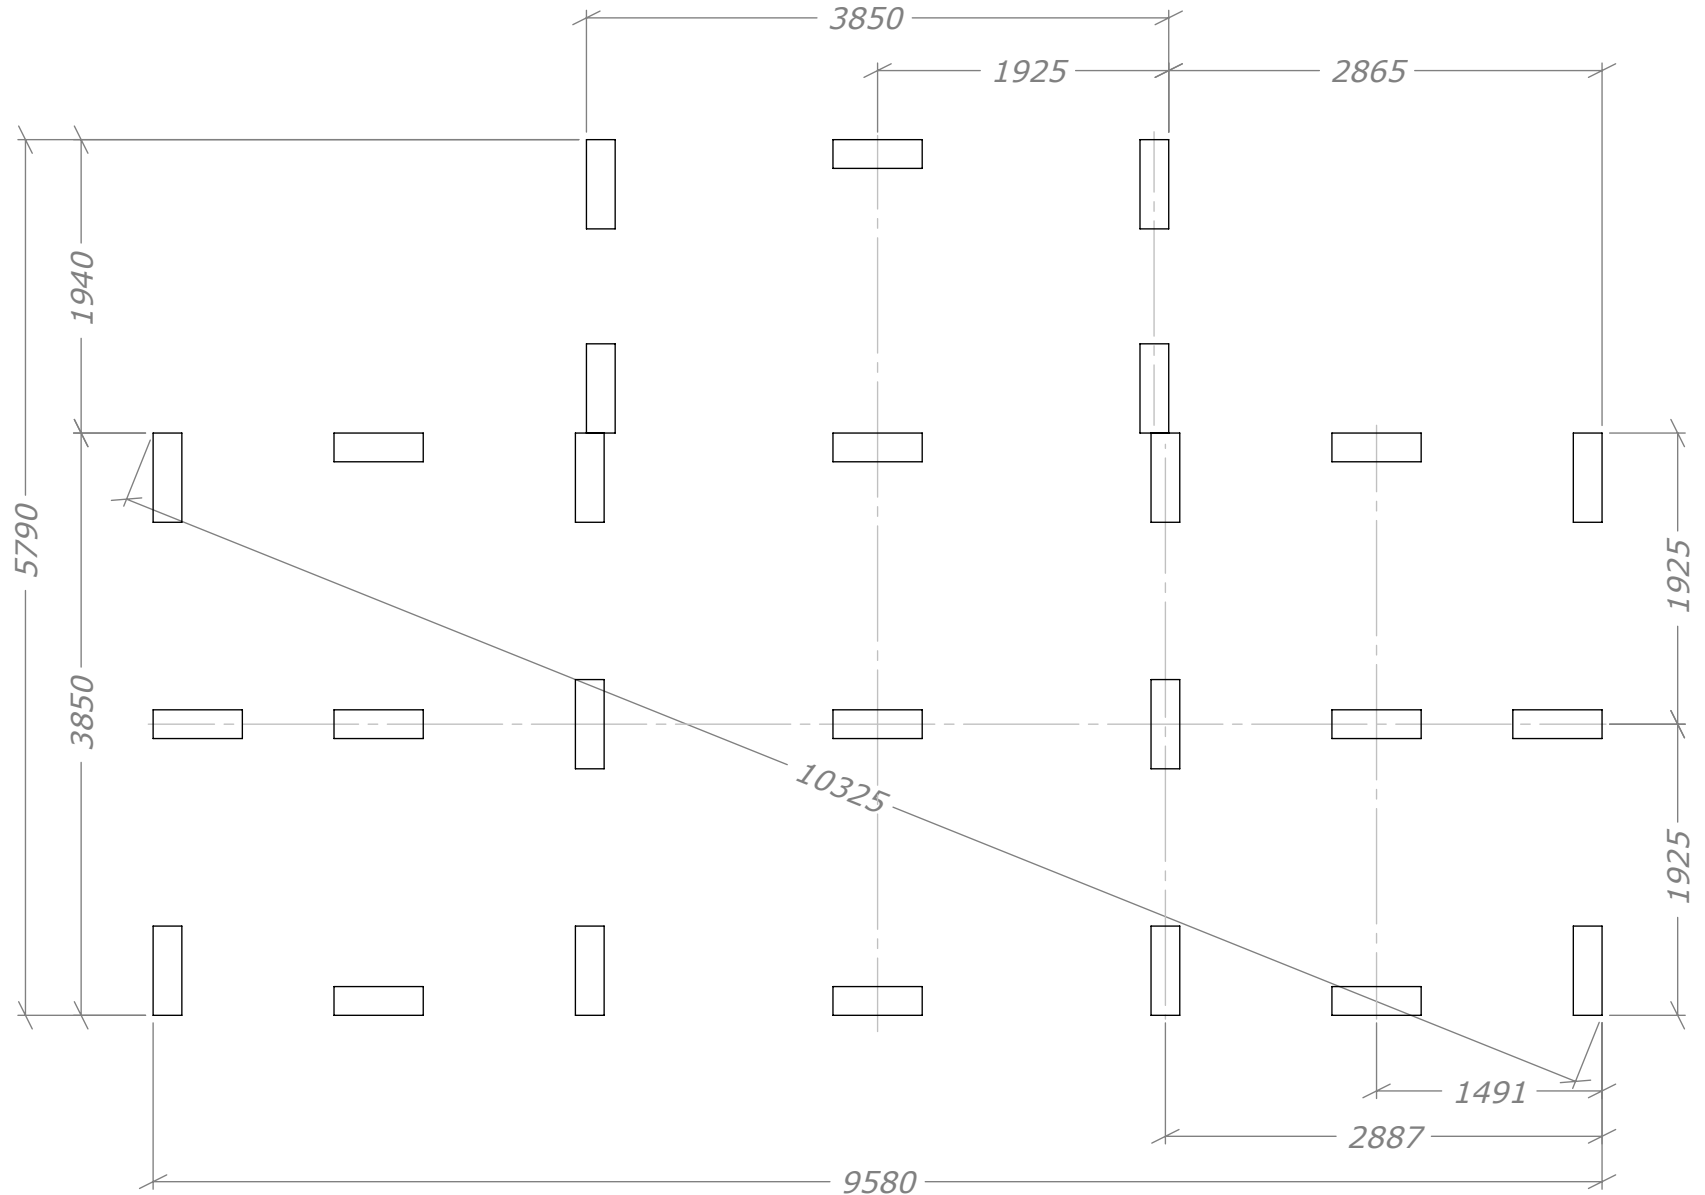

 = Leca 19x59

Fritidshus 40m²

Plint med syll

Art.Nr: 45SS40-0

Tel. +46 952 12222 E-Mail: info@sorselestugan.se www.sorselestugan.se



Ver. 1.1 **SORSELESTUGAN**

Syll 36x148

A= 1792


B= 3850

C= 4790

D= 3554

E= 4642

F= 1703

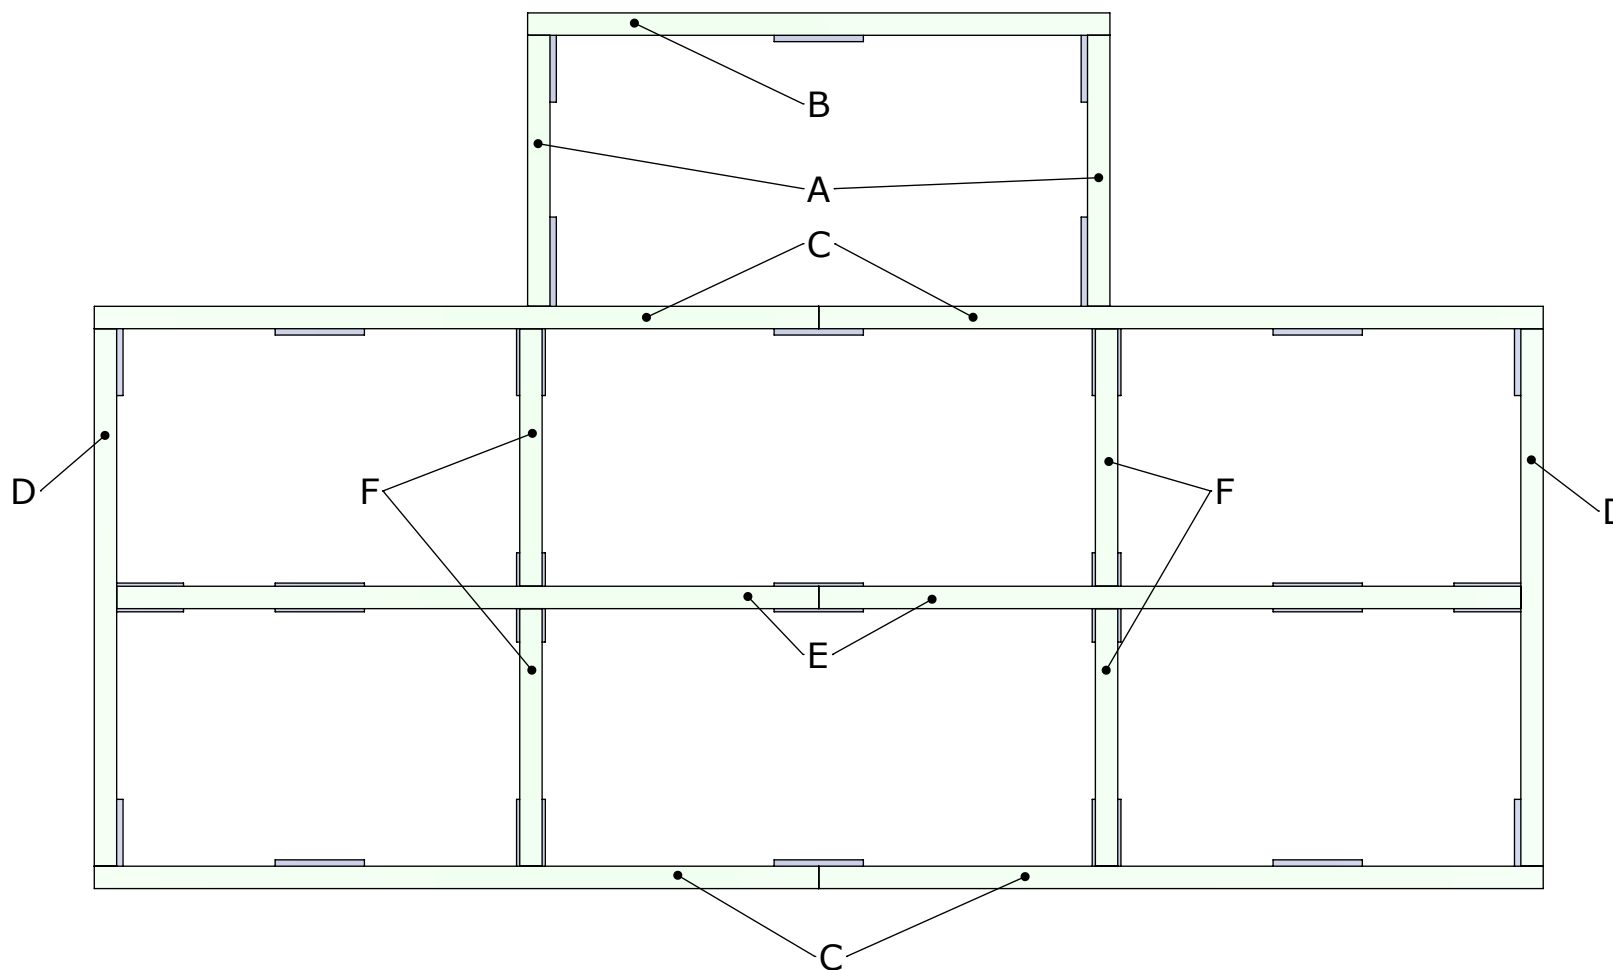

 =Leca 19x59