

Attefall 24m²

Rum 12+12m²









SORSELESTUGAN

Ver. 1.7


Art.Nr: 45SS24-0-12+12

Tel. +46 952 12222 Mail: info@sorselestugan.se www.sorselestugan.se

Skala 1:100 om ej annan anges. Utstick knutar: 150mm

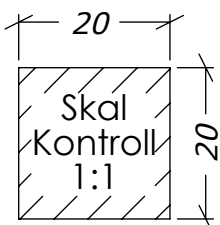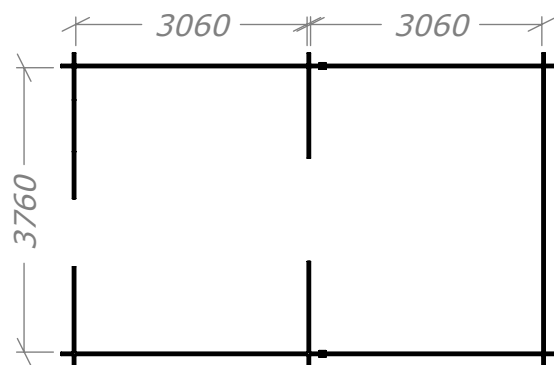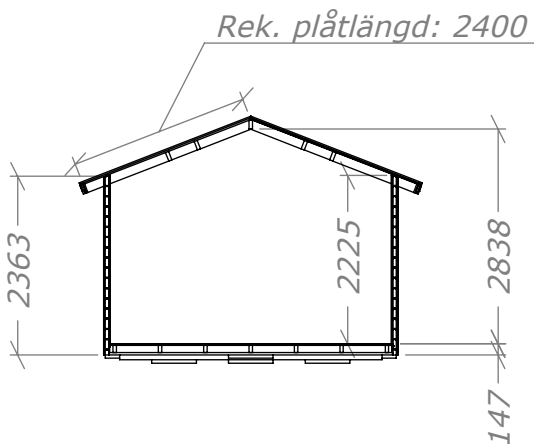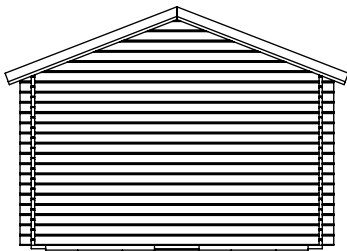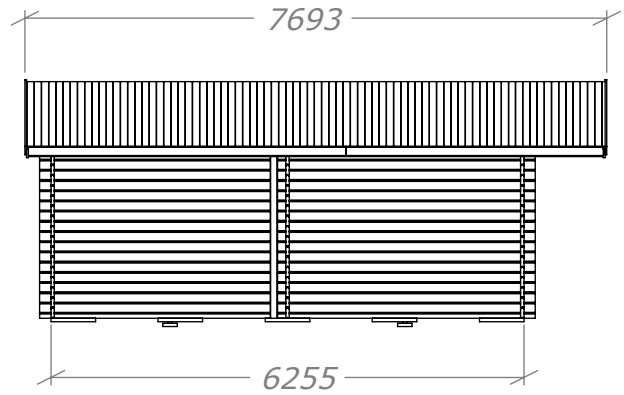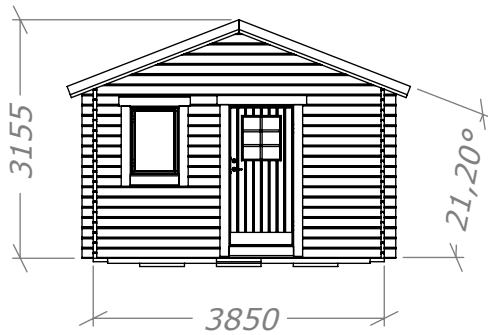

Fyra fönster medföljer stugan, hål för fönster bredvid dörr är klart vid leverans. Resterande tre fönsterhål samt öppning mot tillbyggnad tas upp av kund på valfri plats.

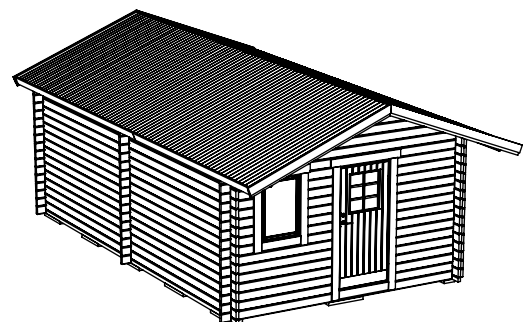

Attefall 24m²

Rum 12+12m² - Plintritning





SORSELESTUGAN

Ver. 1.7

Art.Nr: 45SS24-0-12+12

Tel. +46 952 12222 Mail: info@sorselestugan.se www.sorselestugan.se

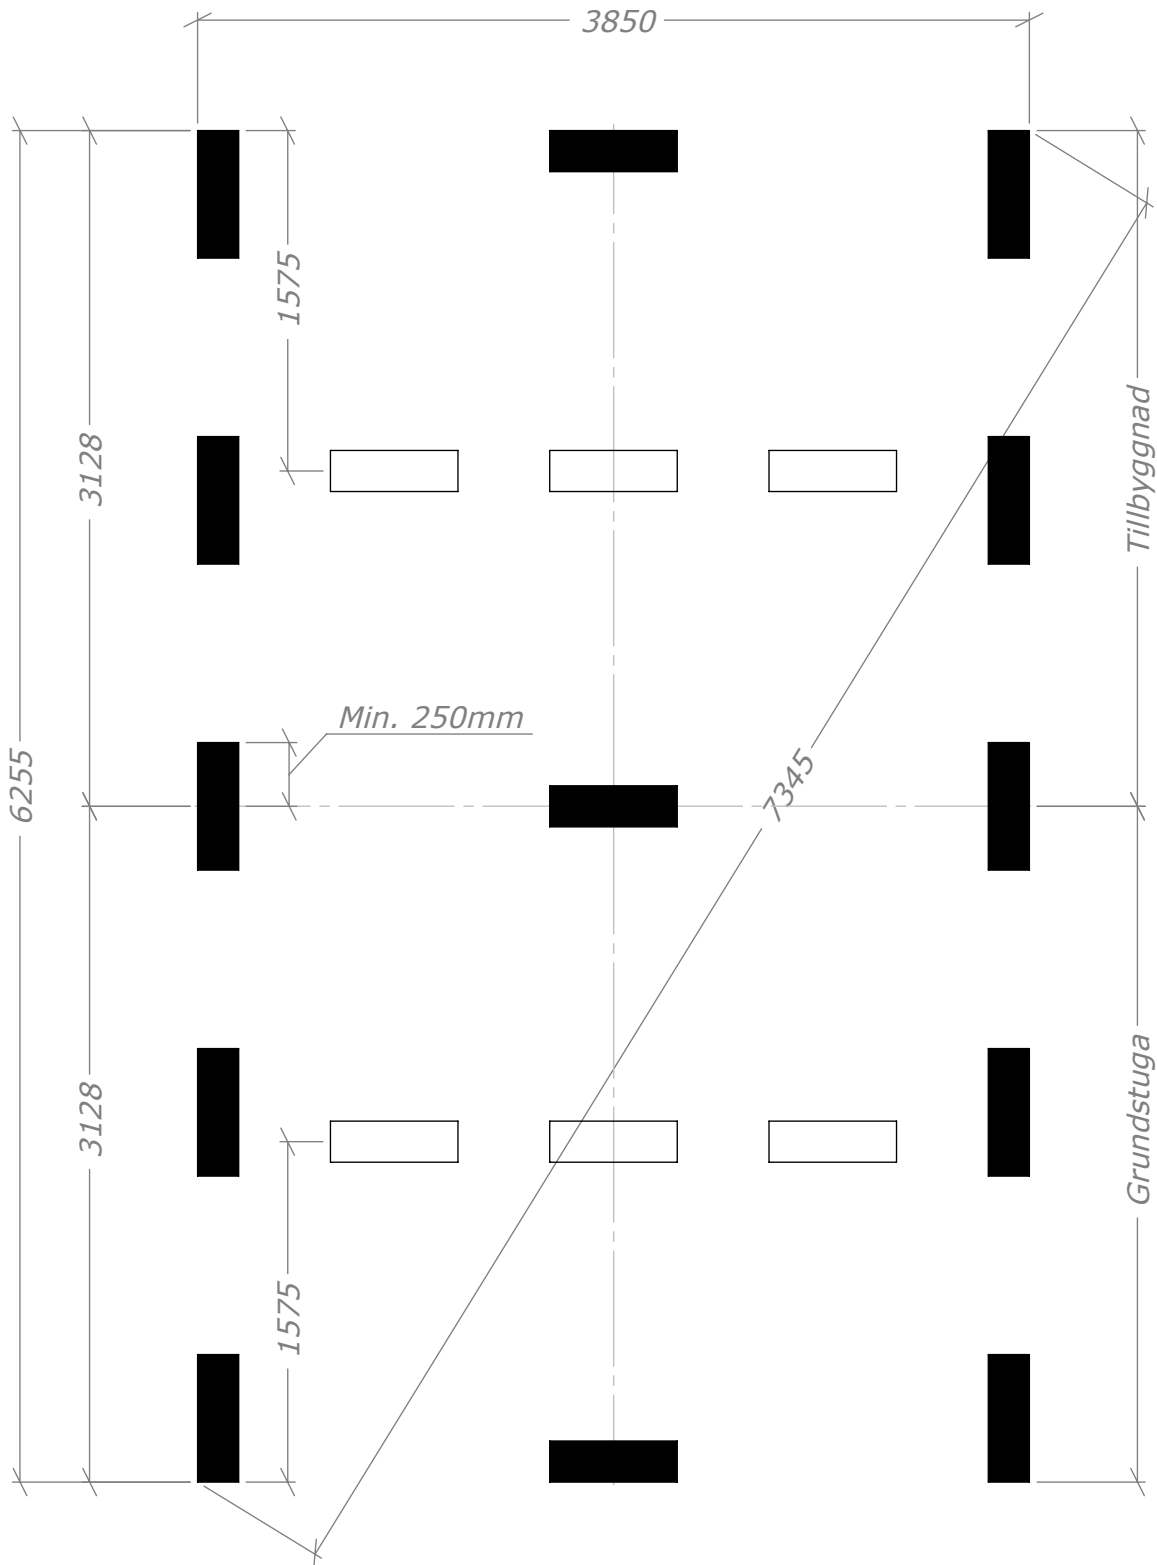

 = Obs! 65mm lägre.

Attefall 24m²

Rum 12+12m² - Plintritning runda




SORSELESTUGAN

Ver. 1.7

Art.Nr: 45SS24-0-12+12

Tel. +46 952 12222 Mail: info@sorselestugan.se www.sorselestugan.se

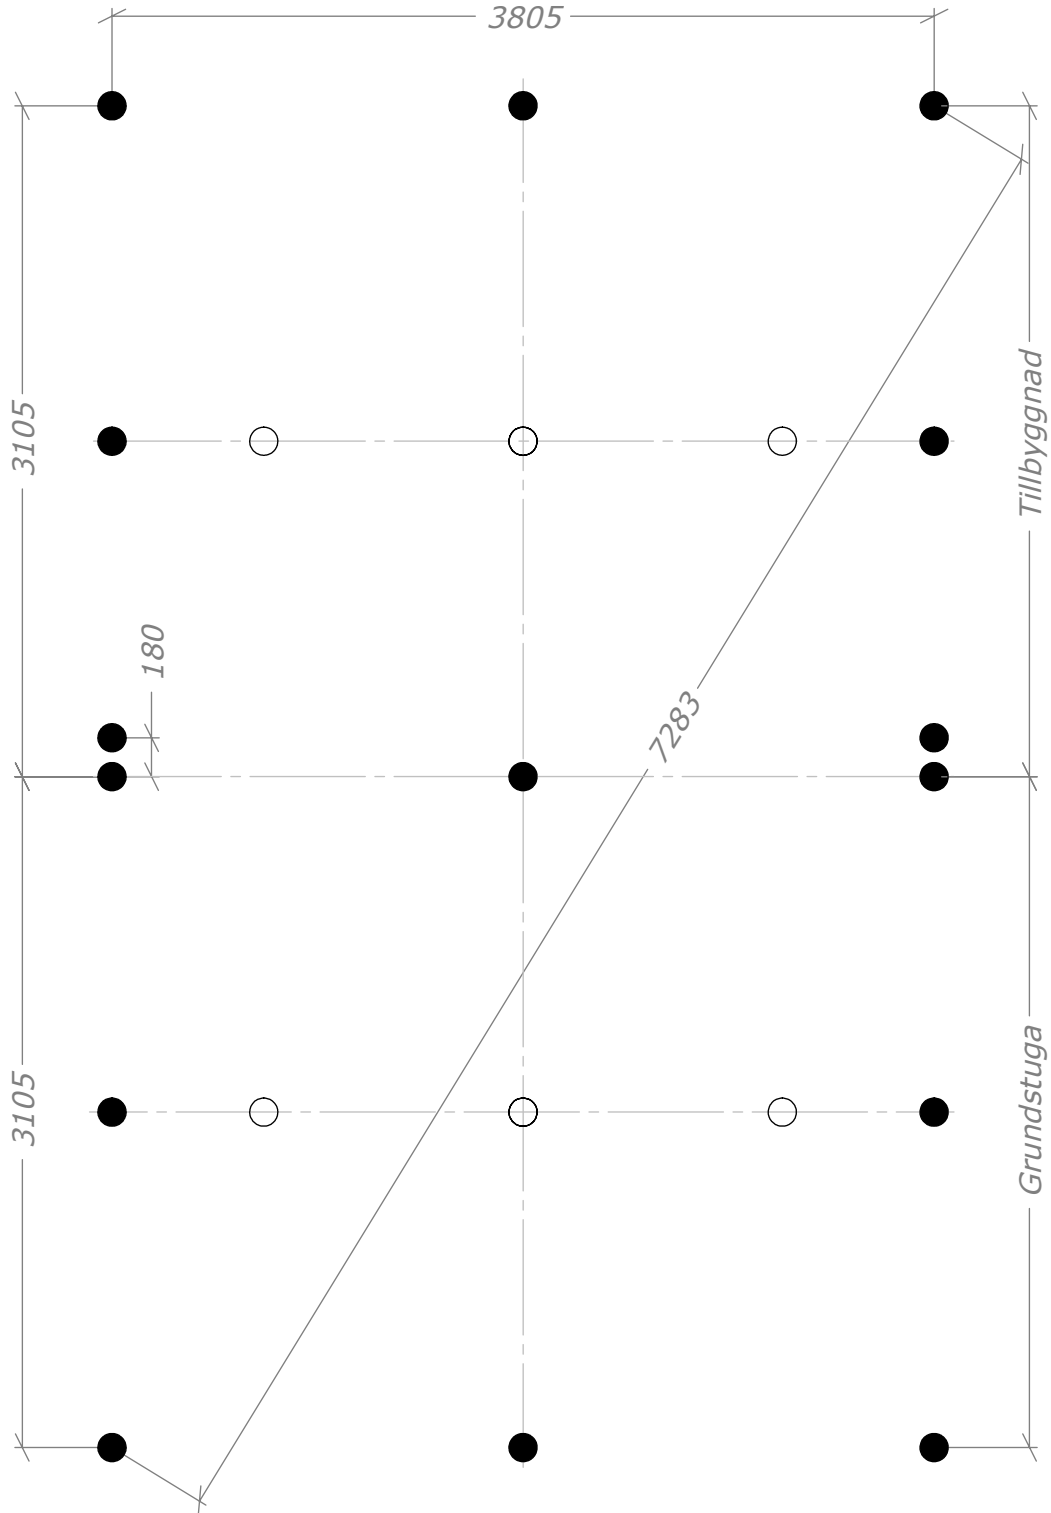

○ = Obs! 65mm lägre.