

Attefall 24m² + Veranda 5m²

Rum 12+12m²







SORSELESTUGAN

Ver. 1.7




Art.Nr: 45SS24-0-12+12, 45V-5

Tel. +46 952 12222 Mail: info@sorselestugan.se www.sorselestugan.se


Skala 1:100 om ej annan anges. Utstick knutar: 150mm

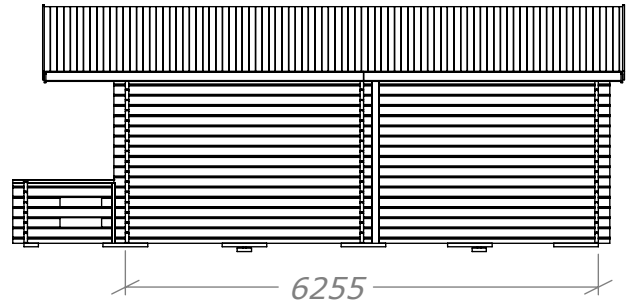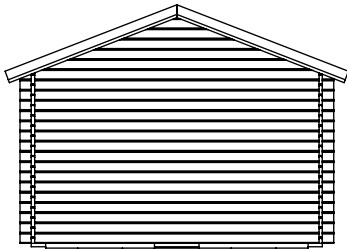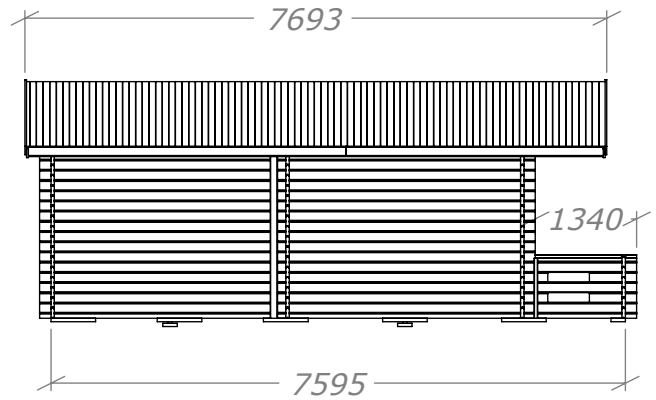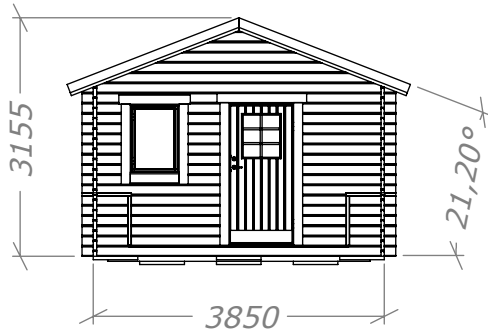

Rek. plåtlängd: 2400

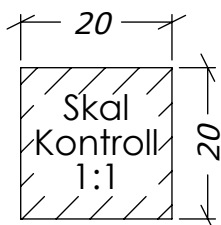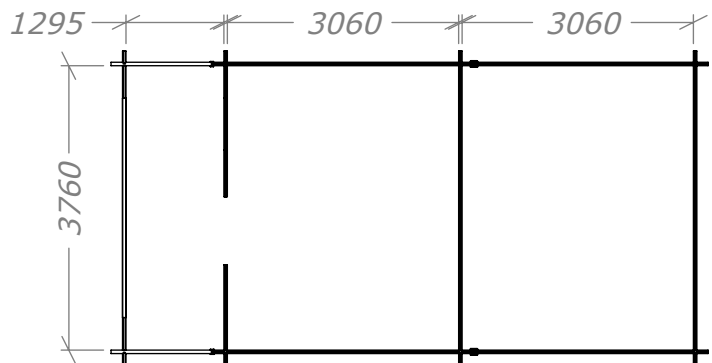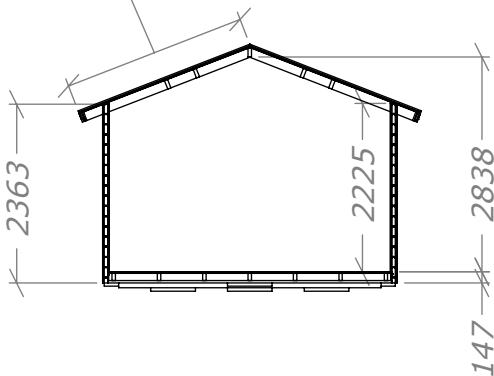

Fyra fönster medföljer stugan, hål för fönster bredvid dörr är klart vid leverans. Resterande tre fönsterhål samt öppning mot tillbyggnad tas upp av kund på valfri plats.

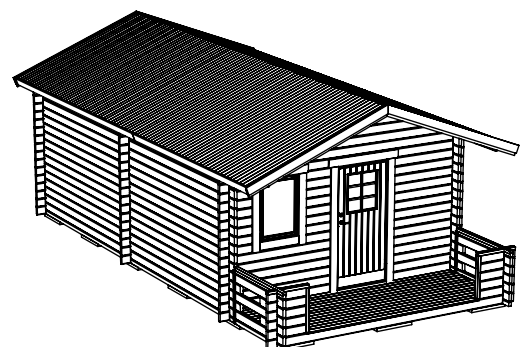

Attefall 24m² + Veranda 5m²

Rum 12+12m² - Plintritning





SORSELESTUGAN

Ver. 1.7

Art.Nr: 45SS24-0-12+12, 45V-5

Tel. +46 952 12222 Mail: info@sorselestugan.se www.sorselestugan.se

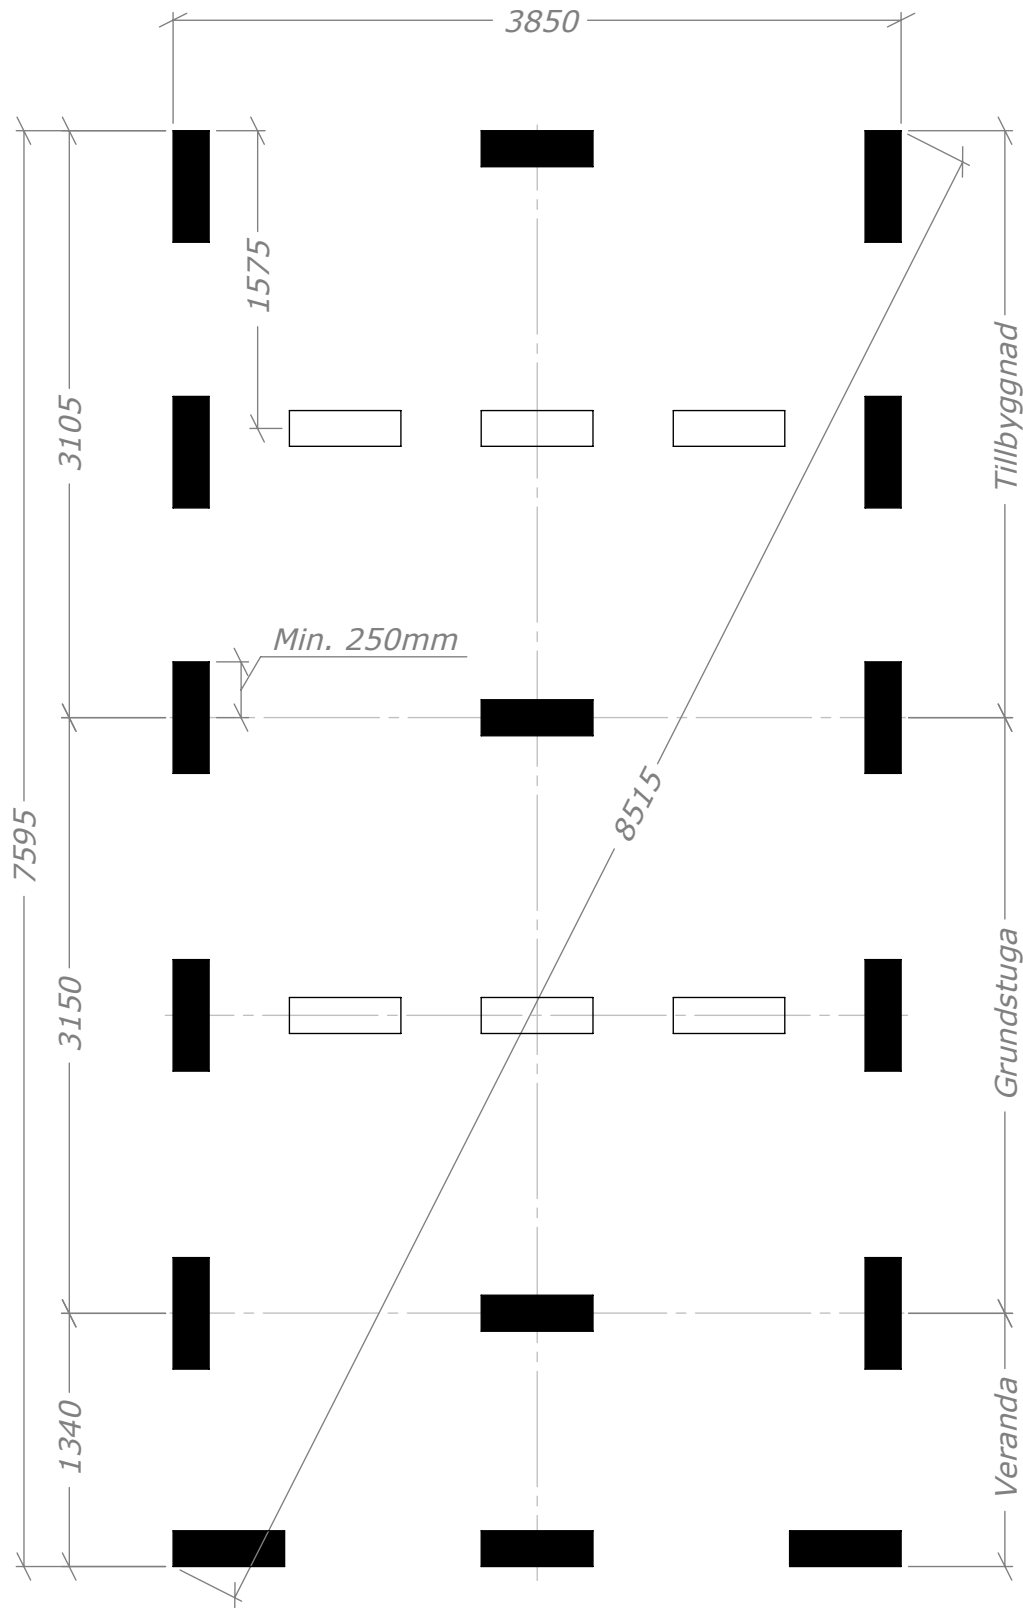

 = Obs! 65mm lägre.

Attefall 24m² + Veranda 5m²

Rum 12+12m² - Plintring rund




SORSELESTUGAN

Ver. 1.7

Art.Nr: 45SS24-0-12+12, 45V-5

Tel. +46 952 12222 Mail: info@sorselestugan.se www.sorselestugan.se

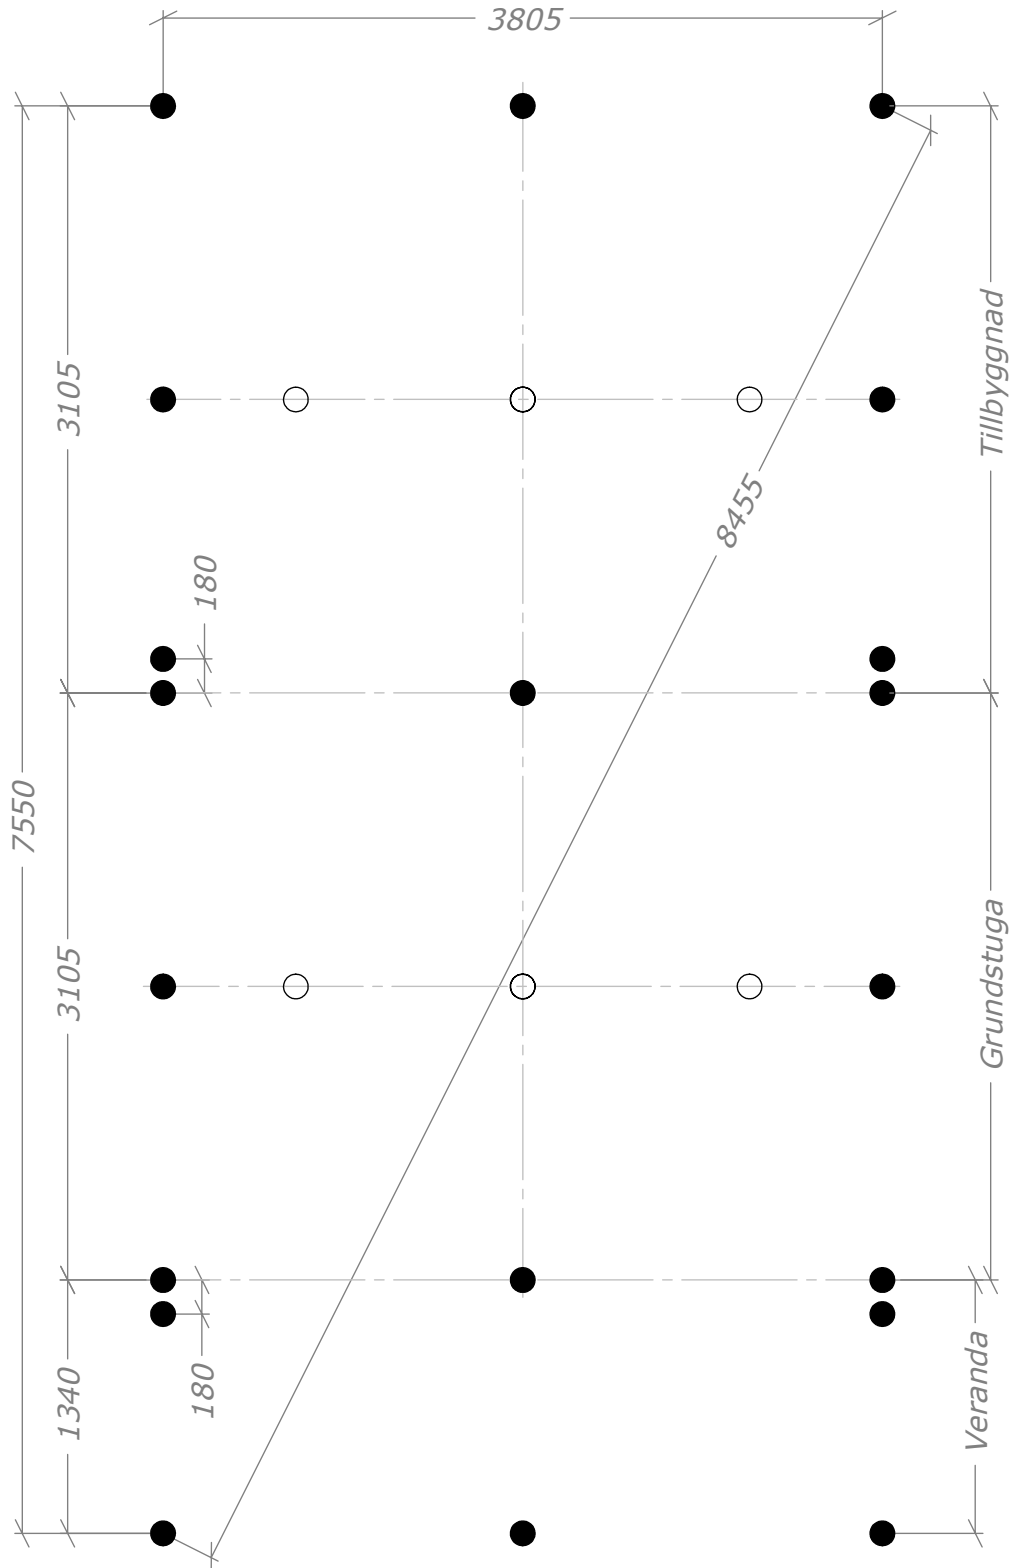

○ = Obs! 65mm lägre.