





OBS! Grundmått 6744 x 7200 mm

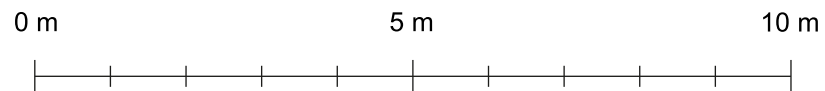

BYGGLOVSHANDLING

Benämning: Planlösning	Fastighetsbeteckning:	Ritningsnummer: 1.0.44017	
Ritad av:	Utskriftsformat: A4	Datum: 2024-11-21	Skala: 1:100


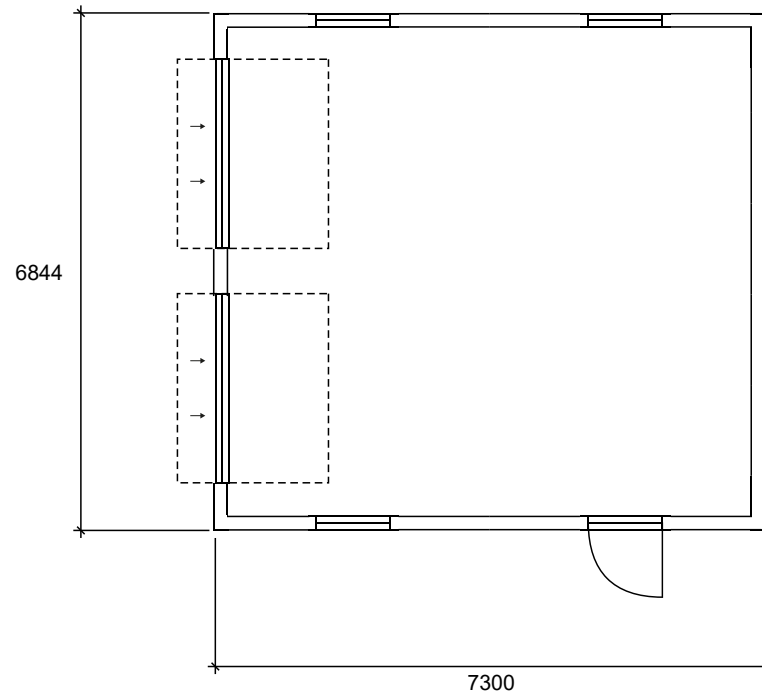


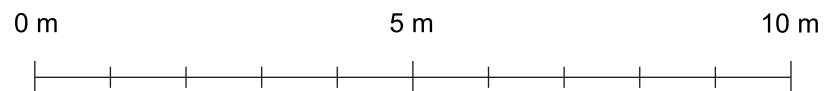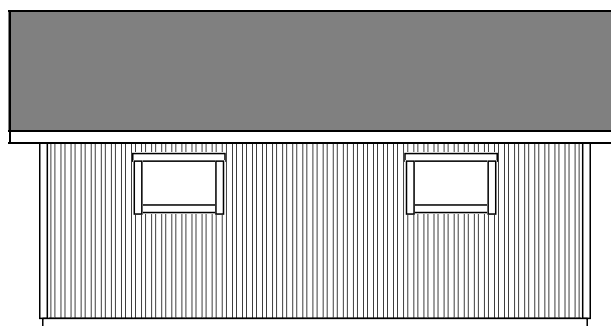

BYGGLOVSHANDLING

Benämning: Fasad _____	Fastighetsbeteckning:	Ritningsnummer: 1.0.44017	
Ritad av:	Utskriftsformat: A4	Datum: 2024-11-21	Skala: 1:100





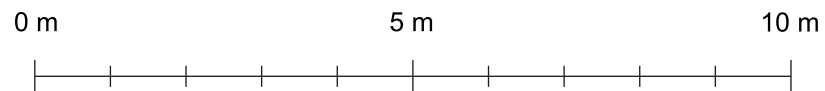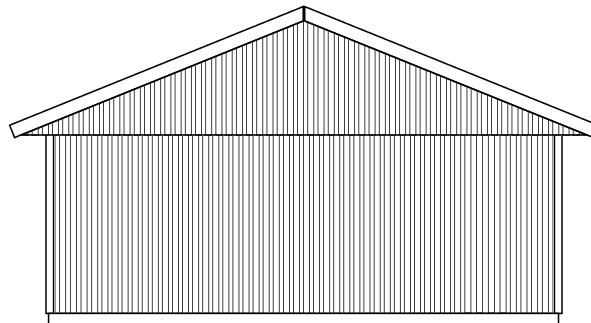

BYGGLOVSHANDLING

Benämning: Fasad _____	Fastighetsbeteckning:	Ritningsnummer: 1.0.44017	
Ritad av:	Utskriftsformat: A4	Datum: 2024-11-21	Skala: 1:100





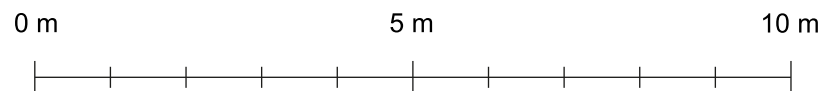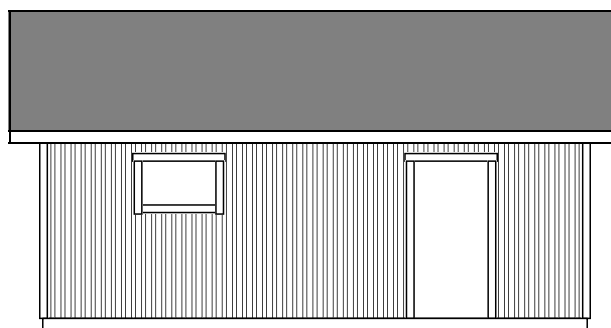

BYGGLOVSHANDLING

Benämning: Fasad _____	Fastighetsbeteckning:	Ritningsnummer: 1.0.44017	
Ritad av:	Utskriftsformat: A4	Datum: 2024-11-21	Skala: 1:100





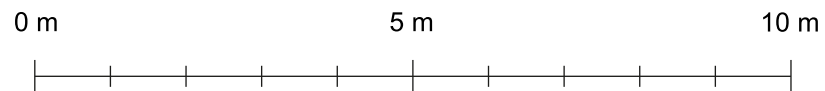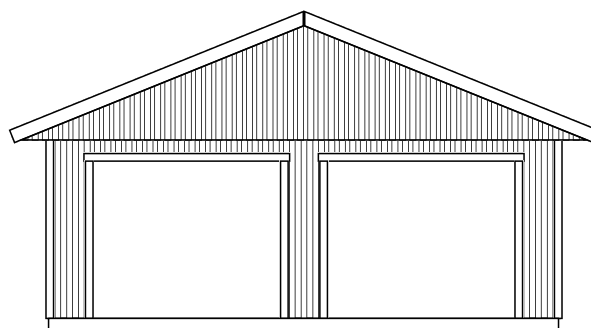

BYGGLOVSHANDLING

Benämning: Fasad _____	Fastighetsbeteckning:	Ritningsnummer: 1.0.44017	
Ritad av:	Utskriftsformat: A4	Datum: 2024-11-21	Skala: 1:100




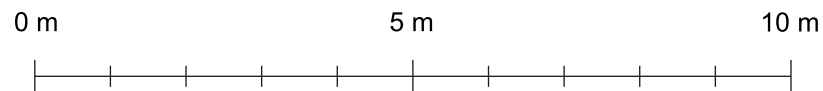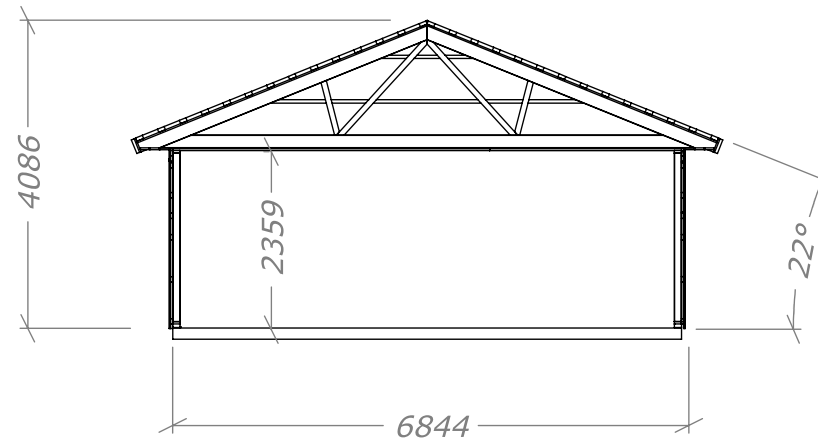


BYGGLOVSHANDLING

Benämning: Sektionsritning	Fastighetsbeteckning:	Ritningsnummer: 1.0.44017
Ritad av:	Utskriftsformat: A4	Datum: 2024-11-21
		Skala: Varierande




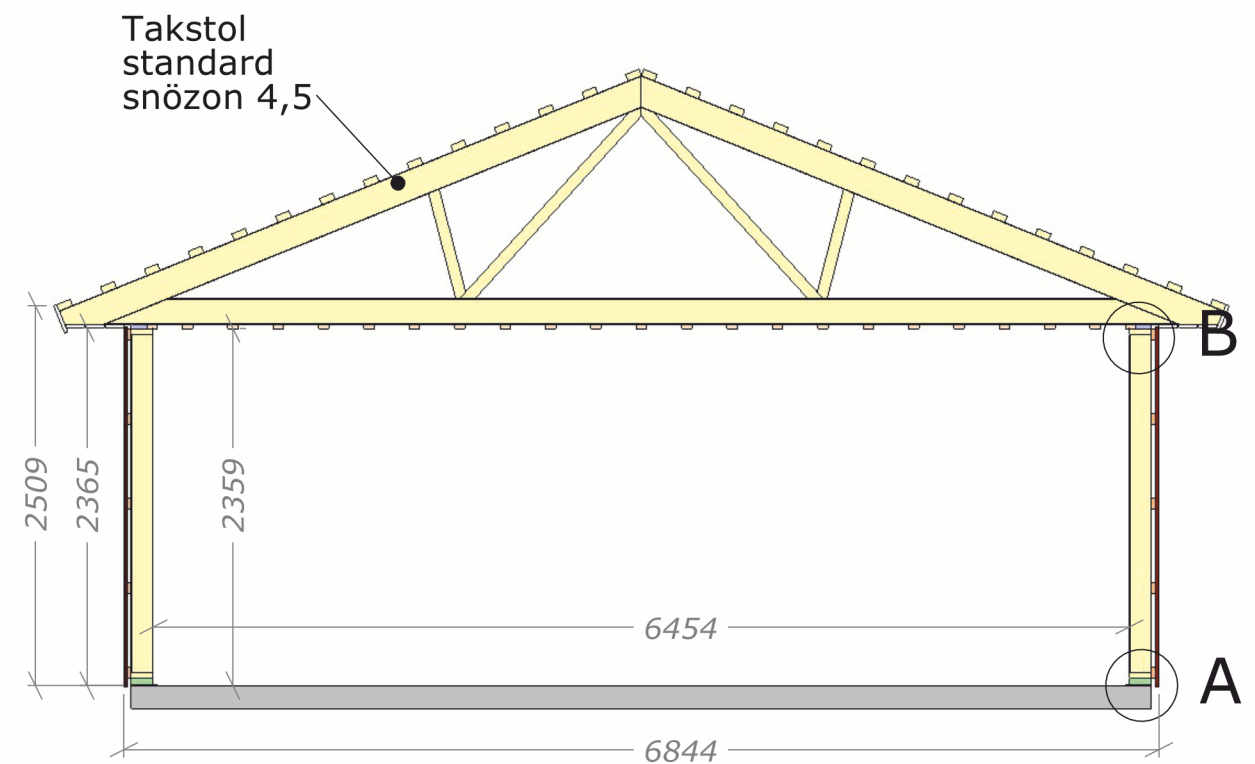


SECTION C-C
1 : 50

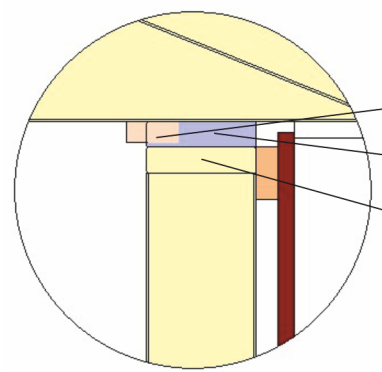

DETAIL B
SCALE 1 : 10

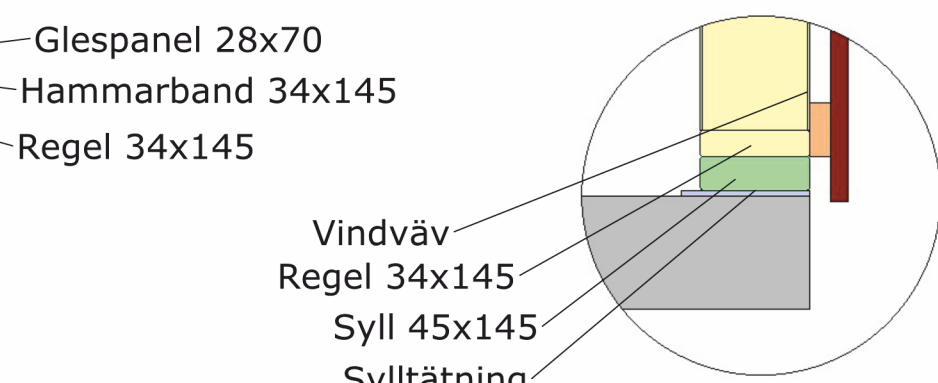



DETAIL A
SCALE 1 : 10

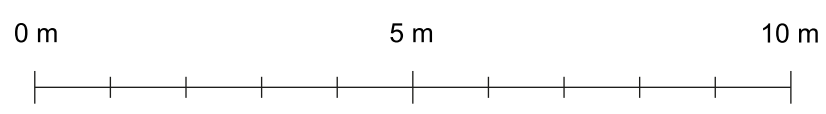

BYGGLOVSHANDLING

Benämning: Sektionsritning	Fastighetsbeteckning:	Ritningsnummer: 1.0.44017	
Ritad av:	Utskriftsformat: A3	Datum: 2024-11-21	Skala: Varierande





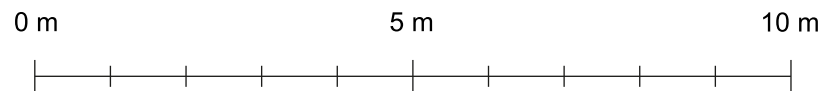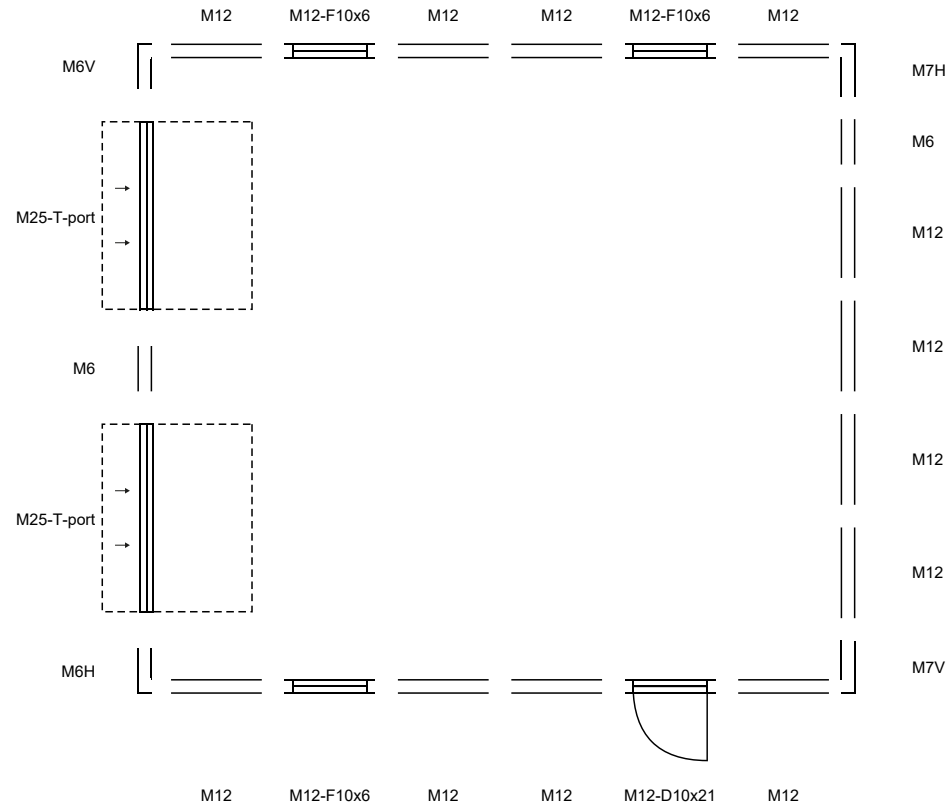

BYGGNADSFÖRKLÄRNING

Benämning: Moduluppsättning	Fastighetsbeteckning:	Ritningsnummer: 1.0.44017
Ritad av:	Utskriftsformat: A4	Datum: 2024-11-21
		Skala: 1:100



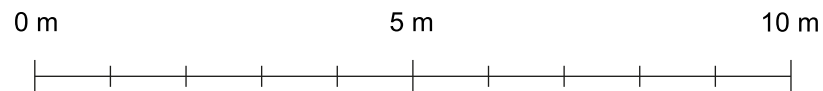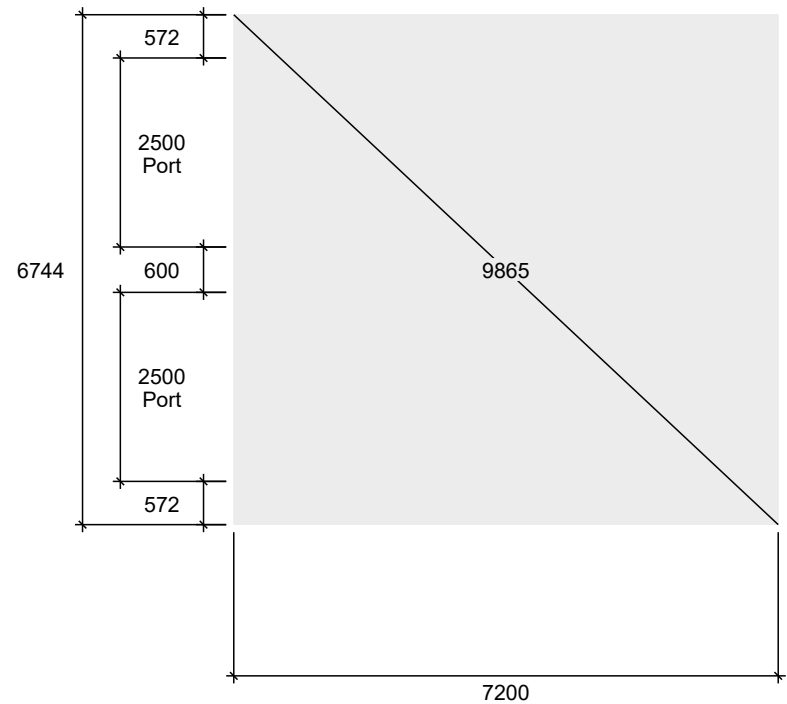

Benämning: Grundritning	Fastighetsbeteckning:	Ritningsnummer: 1.0.44017
-----------------------------------	-----------------------	------------------------------

Ritad av:	Utskriftsformat: A4	Datum: 2024-11-21	Skala: 1:100
-----------	------------------------	----------------------	-----------------

