

Attefall Loft Torp 30m²

(15+15) Tät







SORSELESTUGAN

Art.Nr: 45ST30-L-1


Tel. +46 952 12222 Mail: info@sorselestugan.se www.sorselestugan.se

Ver. 1.1


Skala 1:100 om ej annan anges. Utstick knutar: 150mm

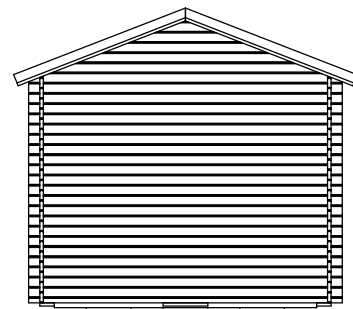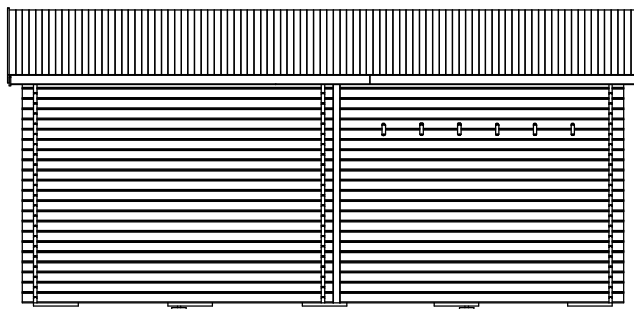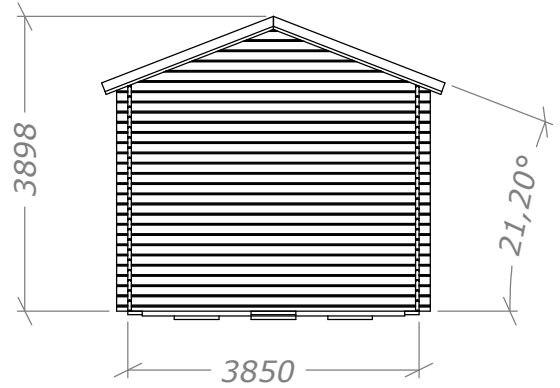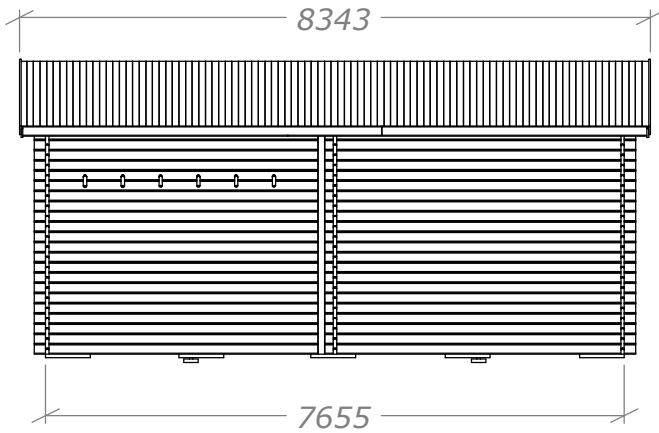


Vy loftplan.

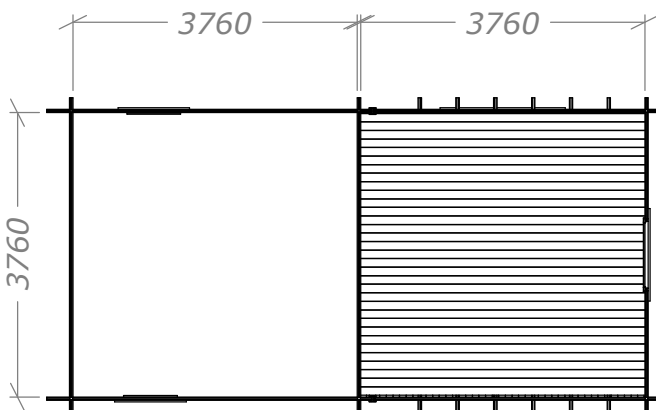


(Rek. plåtlängd: 2400)

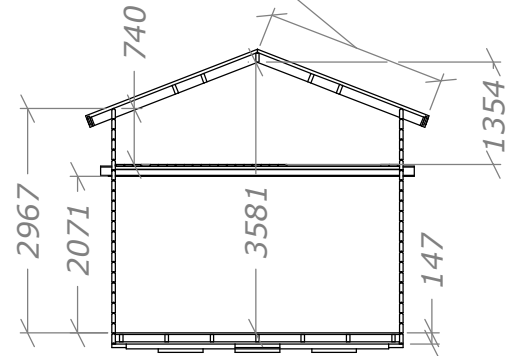

Vy bottenplan.

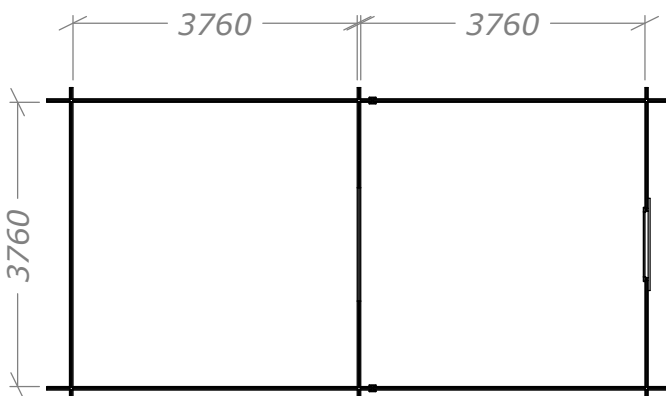

Öppning mellan rum och öppningar till loft sågas upp av kund på valfri plats samt med valfria öppningsmått.

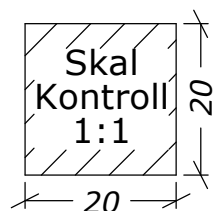

30m² (15+15)


Plintritning



SORSELESTUGAN

Ver. 1.2

Tel. +46 952 12222 Mail: info@sorselestugan.se www.sorselestugan.se

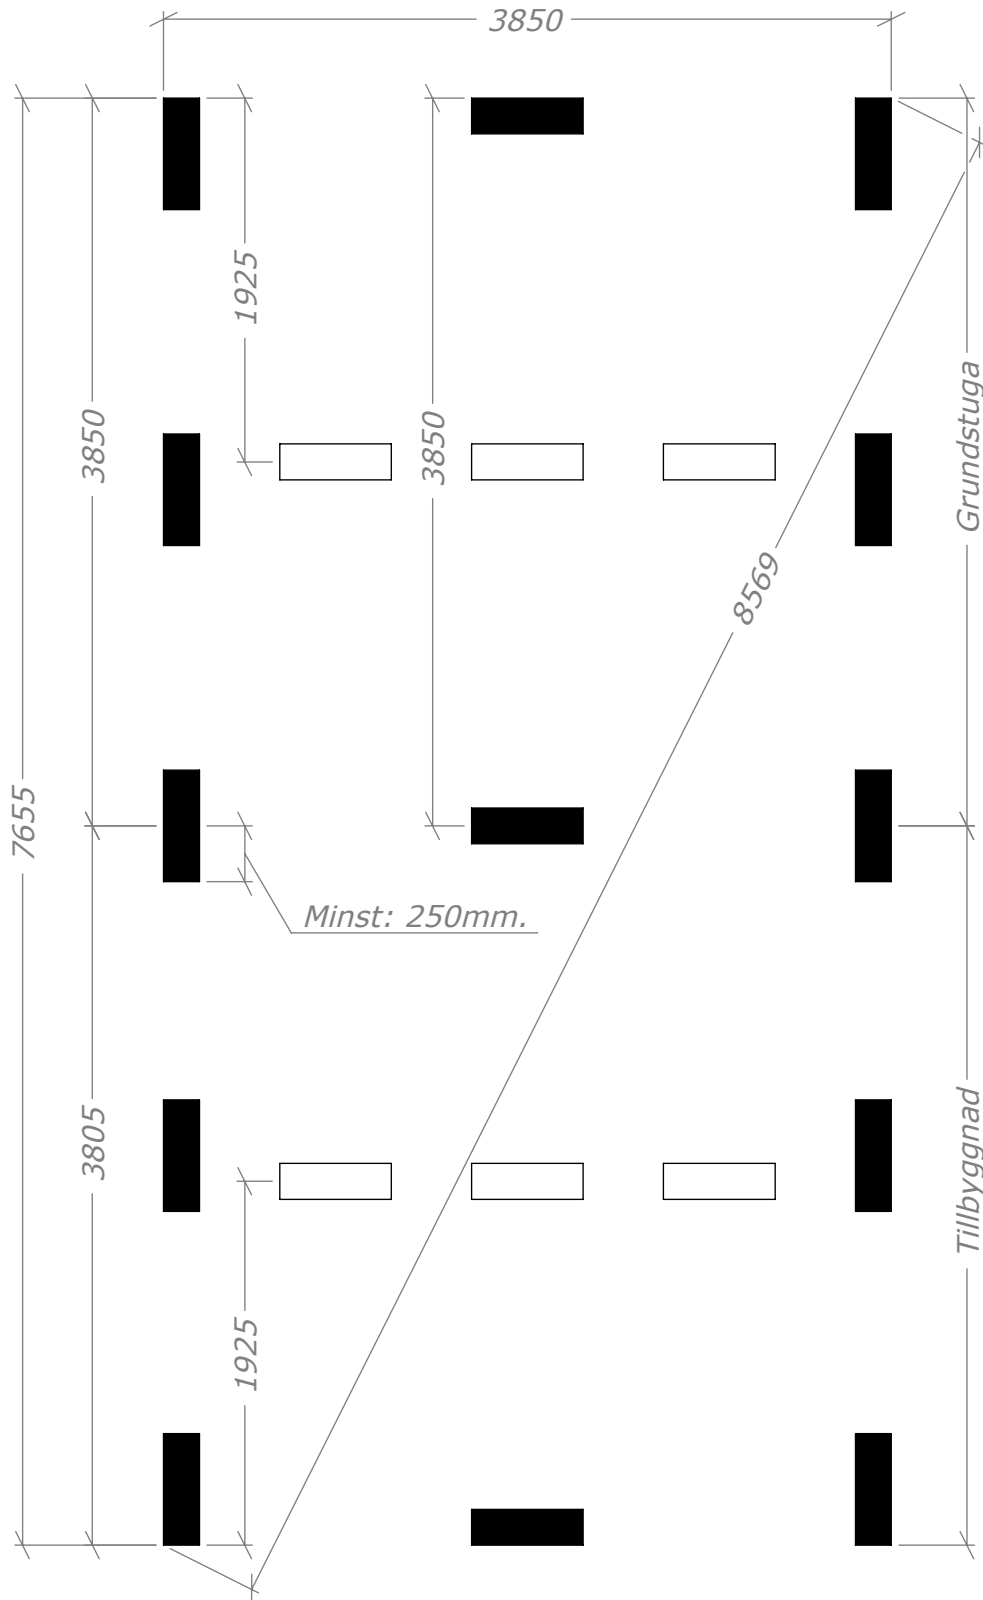

 = OBS! 65mm lägre.

30m² (15+15)

Plintritning - runda




SORSELESTUGAN

Ver. 1.2

Art.Nr:

Tel. +46 952 12222 Mail: info@sorselestugan.se www.sorselestugan.se

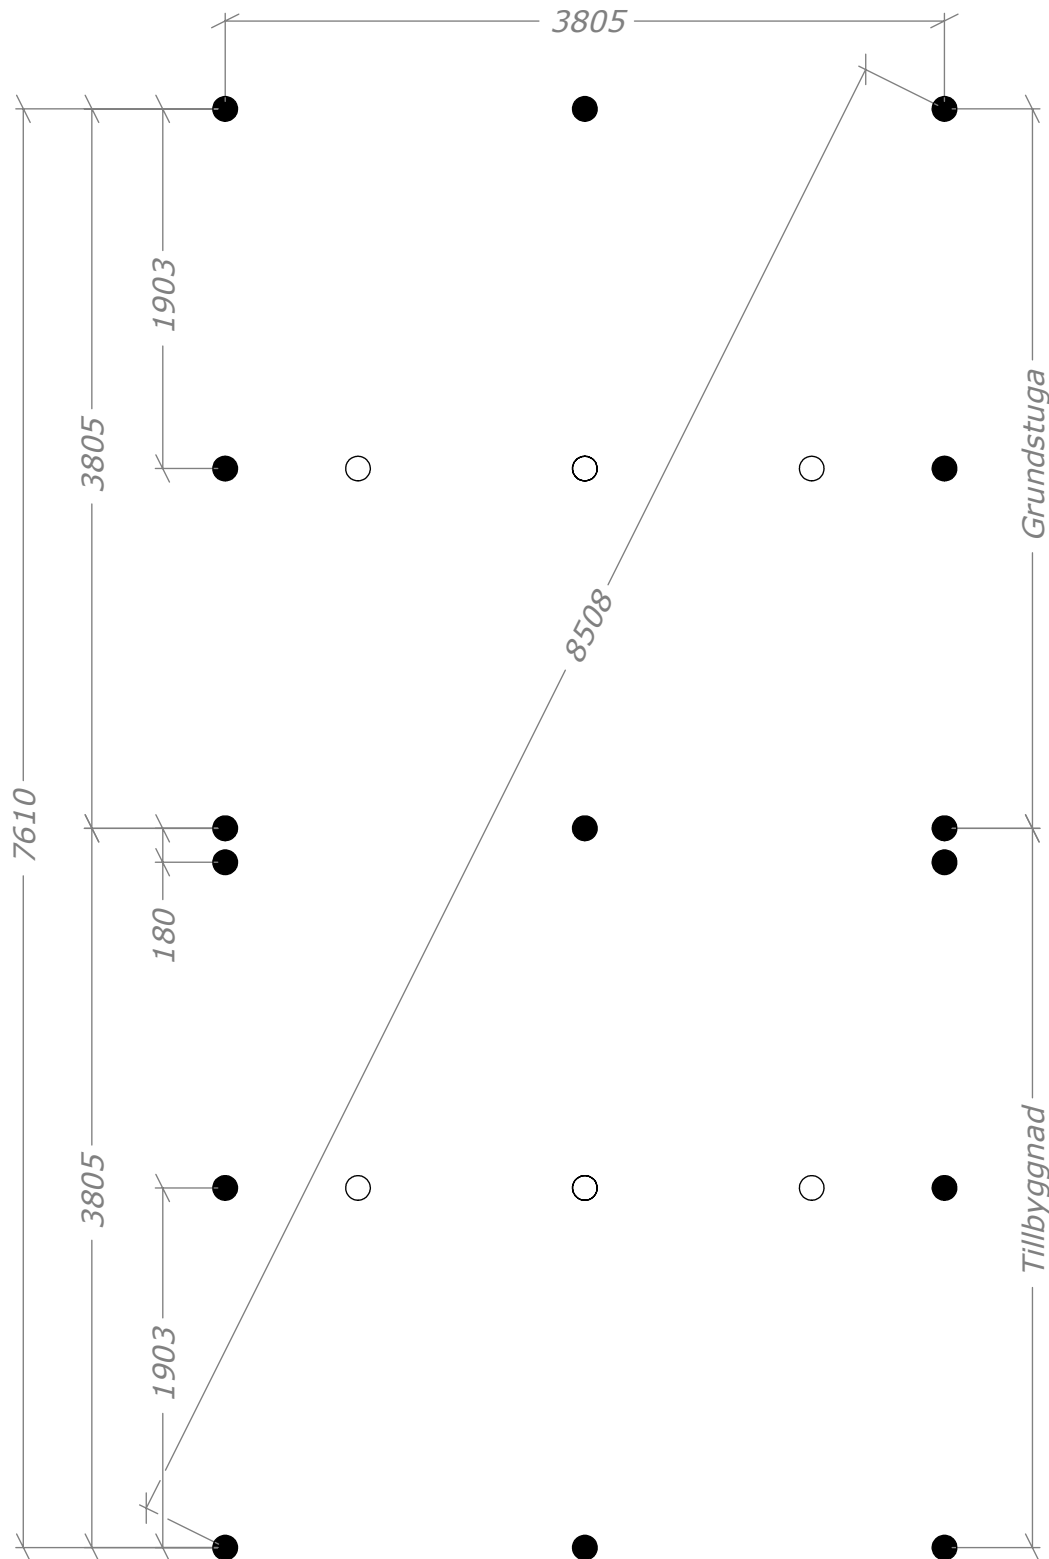

○ = OBS! 65mm lägre.

Attefall Loft Torp 30m²

(15+15) Tåt


Antal timmervarv

Art.Nr: 45ST30-L-1

Tel. +46 952 12222 Mail: info@sorselestugan.se www.sorselestugan.se



Fram/baksida

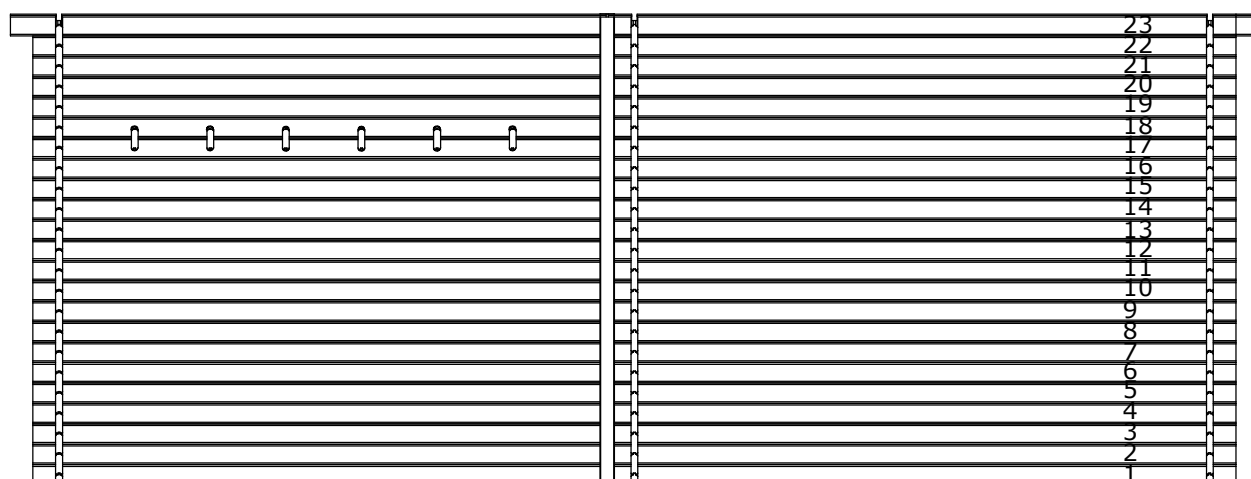

Gavlar/innervägg

