

# Attefall Loft Torp 30m<sup>2</sup>

med 3 rum och 2 Loft (9+12+9)











**SORSELESTUGAN**

Ver. 1.0

**Art.Nr: 45ST30-L-3R-1**

Tel. +46 952 12222 Mail: info@sorselestugan.se www.sorselestugan.se

Skala 1:100 om ej annan anges. Utstick knutar: 150mm

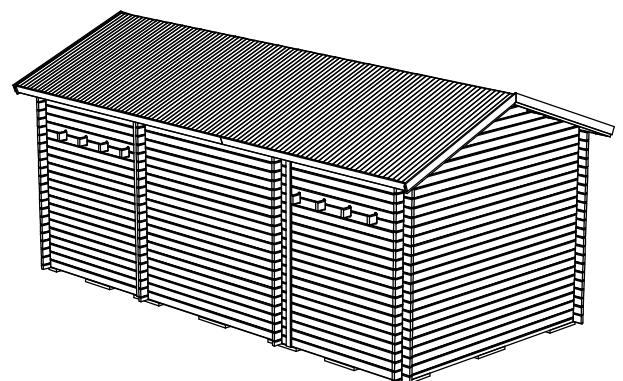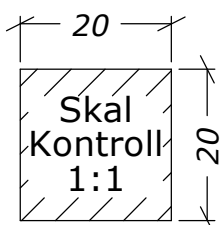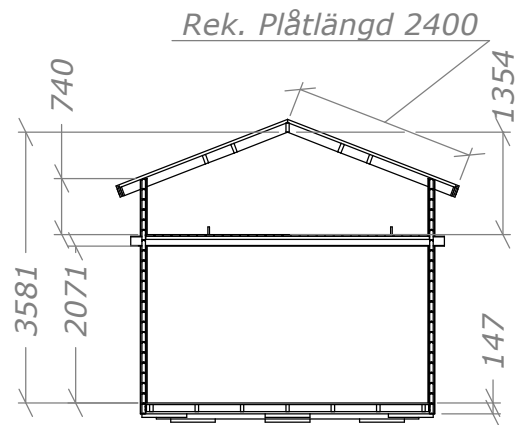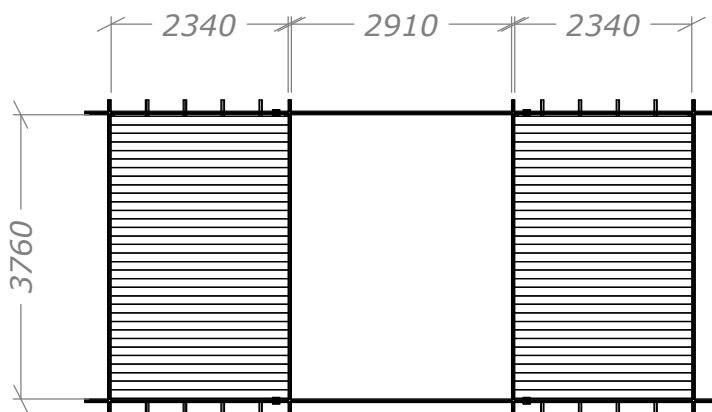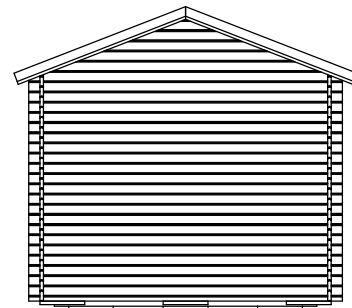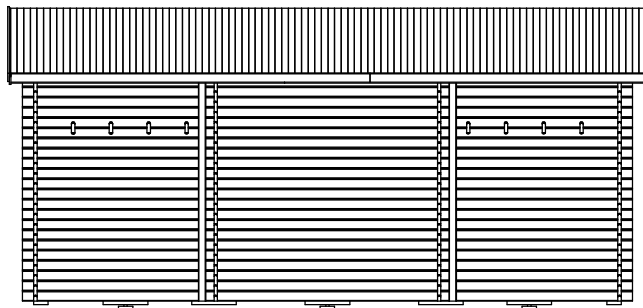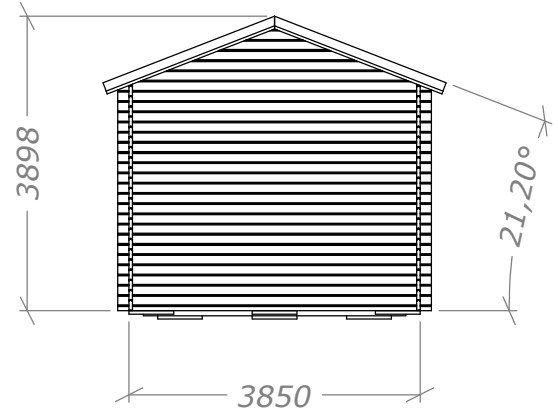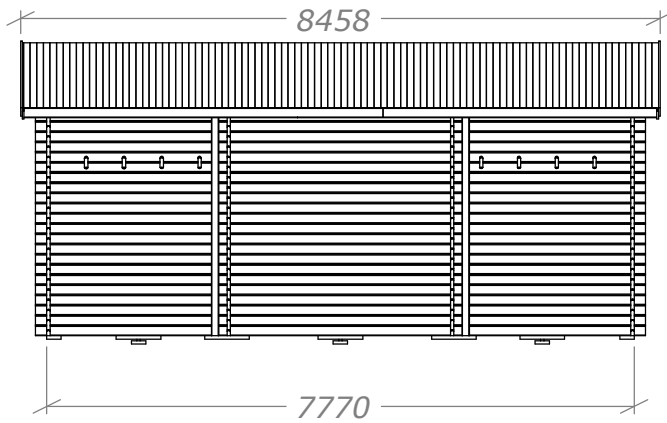

# Attefall Loft Torp 30m<sup>2</sup>

med 3 rum (9+12+9)

Plintritning


Art.Nr: 45ST30-L-3R


Tel. +46 952 12222 Mail: info@sorselestugan.se www.sorselestugan.se



SORSELESTUGAN

Ver. 1.2

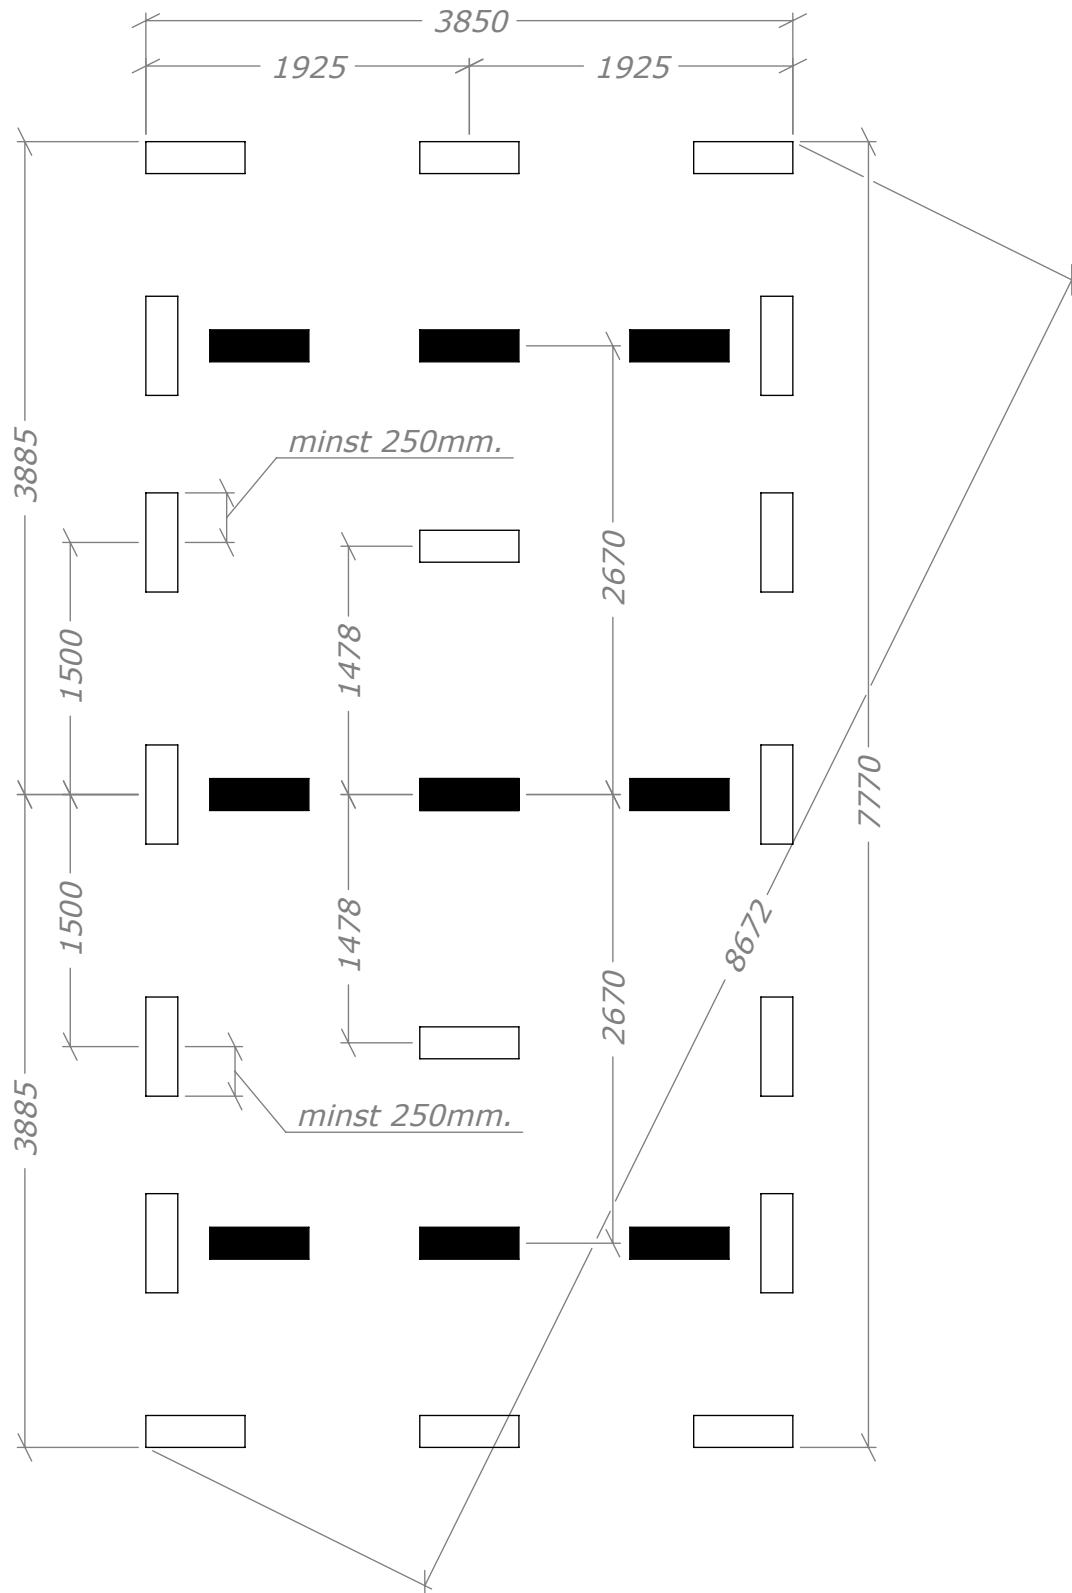

 =65mm lägre.

# Attefall Loft Torp 30m<sup>2</sup>

med 3 rum (9+12+9)

Plintritning - runda


Art.Nr: 45ST30-L-3R

Tel. +46 952 12222 Mail: info@sorselestugan.se www.sorselestugan.se



SORSELESTUGAN

Ver. 1.2

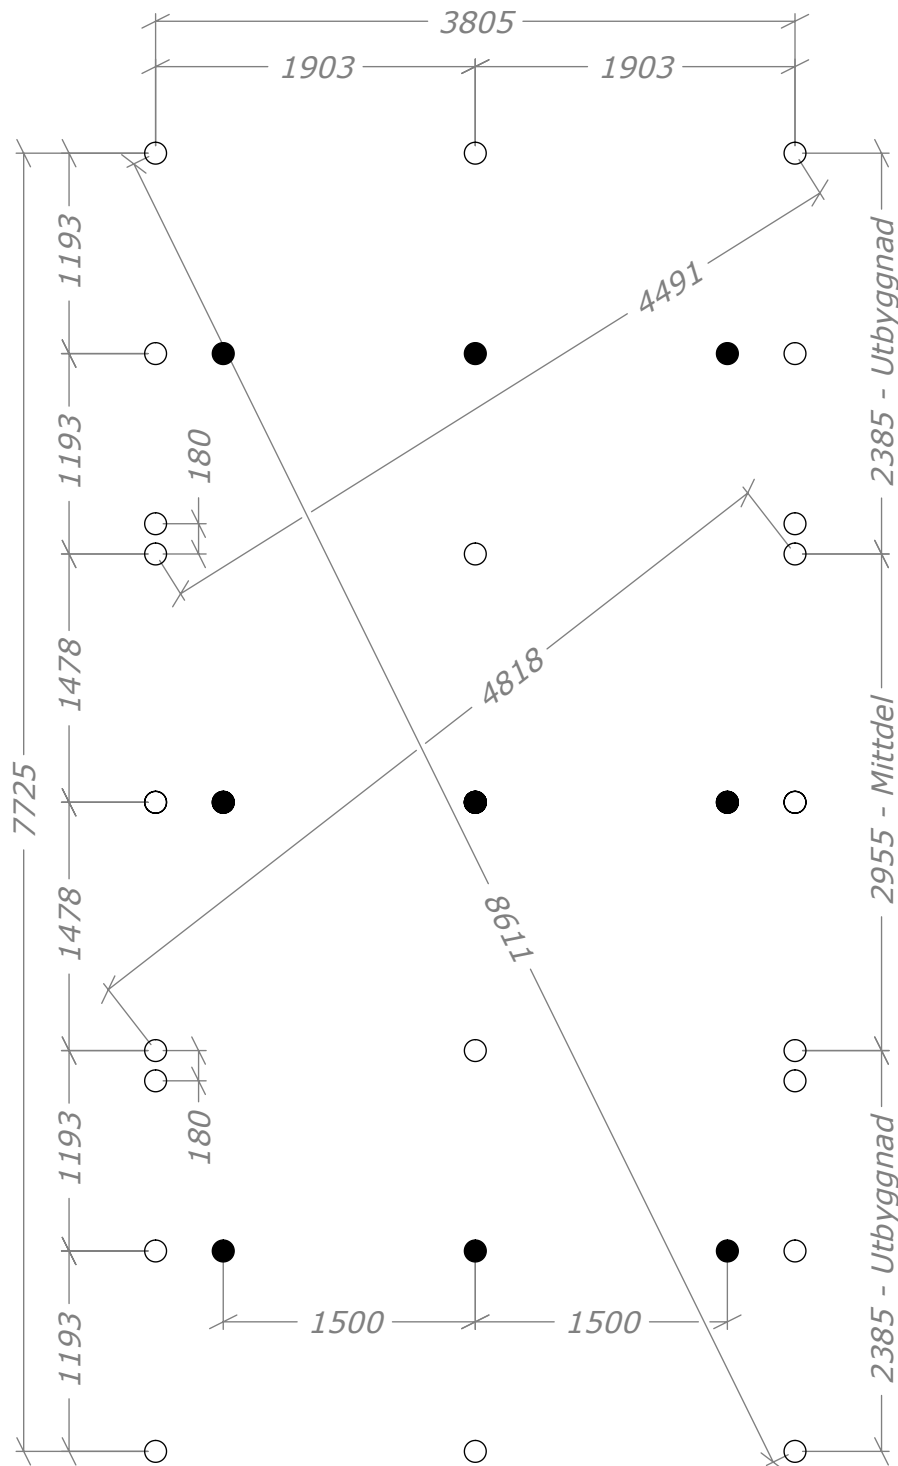

● = OBS! 65mm lägre.

# Attefall Loft Torp 30m<sup>2</sup>

med 3 rum och 2 loft (9+12+9), tät modell

Antal timmervarv

**Art.Nr: 45ST30-L-3R-1**


Tel. +46 952 12222 Mail: [info@sorselestugan.se](mailto:info@sorselestugan.se) [www.sorselestugan.se](http://www.sorselestugan.se)



**SORSELESTUGAN**

Ver. 1.0

## Fram/baksida

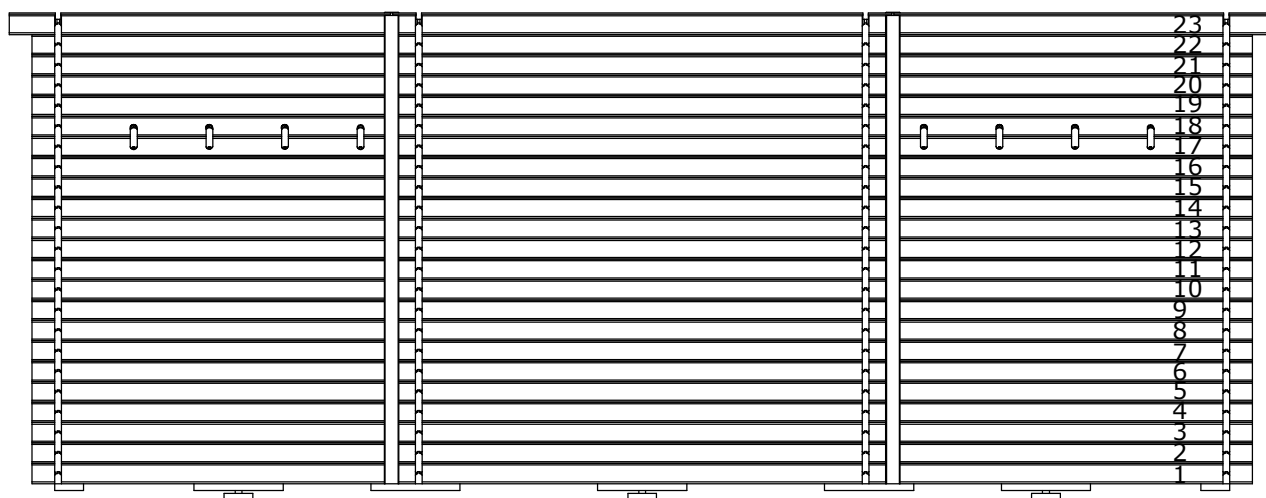

## Gavlar/innervägg

