

Atefall Loft Torp 24m²

Rum 15+9m², tät modell












SORSELESTUGAN

Ver. 1.0

Art.Nr: 45ST24-L-1

Tel. +46 952 12222 Mail: info@sorselestugan.se www.sorselestugan.se

Skala 1:100 om ej annan anges. Utstick knutar: 150mm

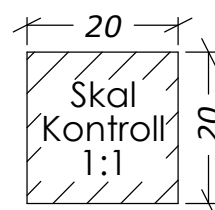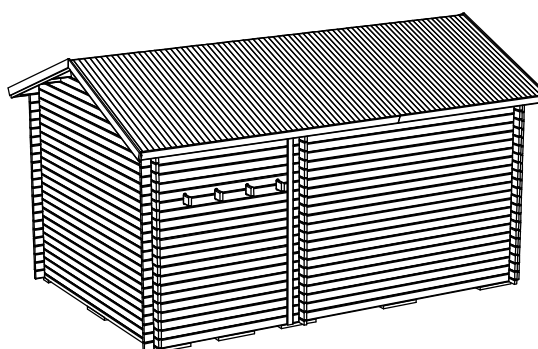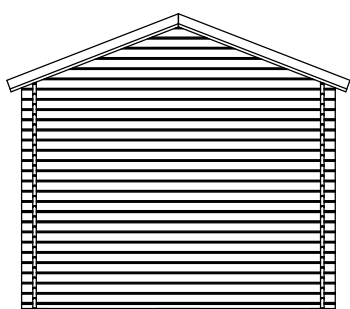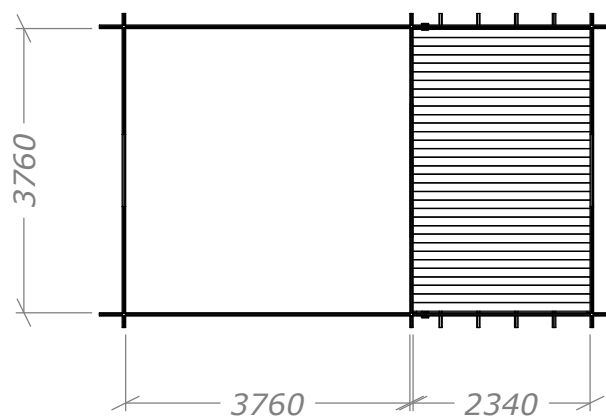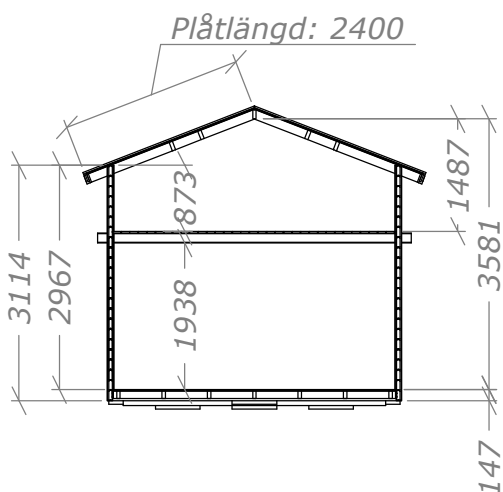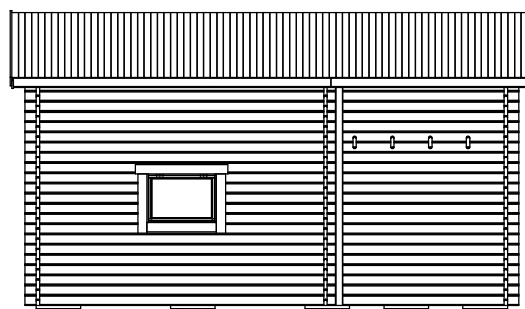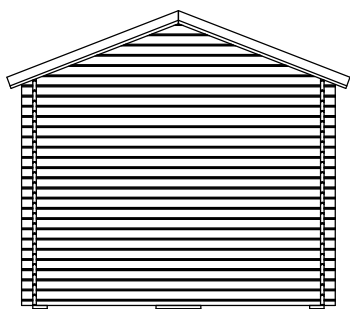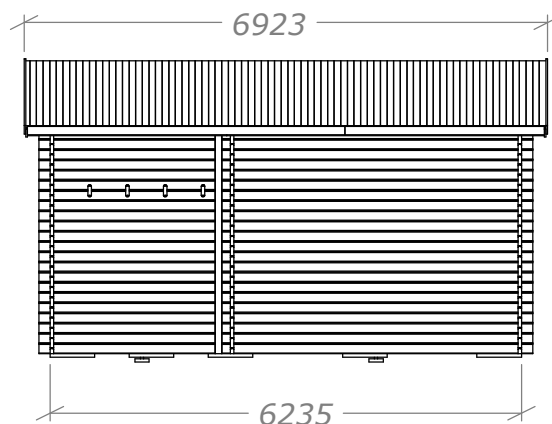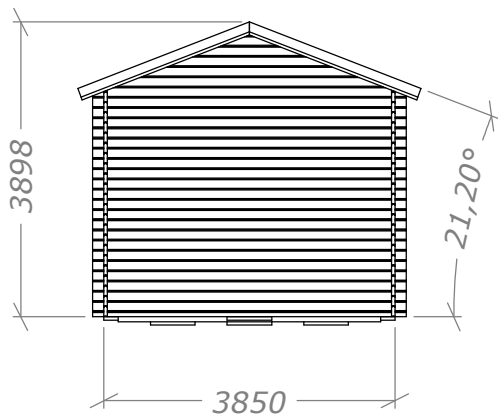

Öppning till loft och inre rum tas upp av kund till valfri storlek. (30cm måste sparas vid yttervägg)

Attefall Loft Torp 24m²

Plintritning - Rum 15+9m²





SORSELESTUGAN

Ver. 1.8

Art.Nr: 45ST24-L

Tel. +46 952 12222 Mail: info@sorselestugan.se www.sorselestugan.se

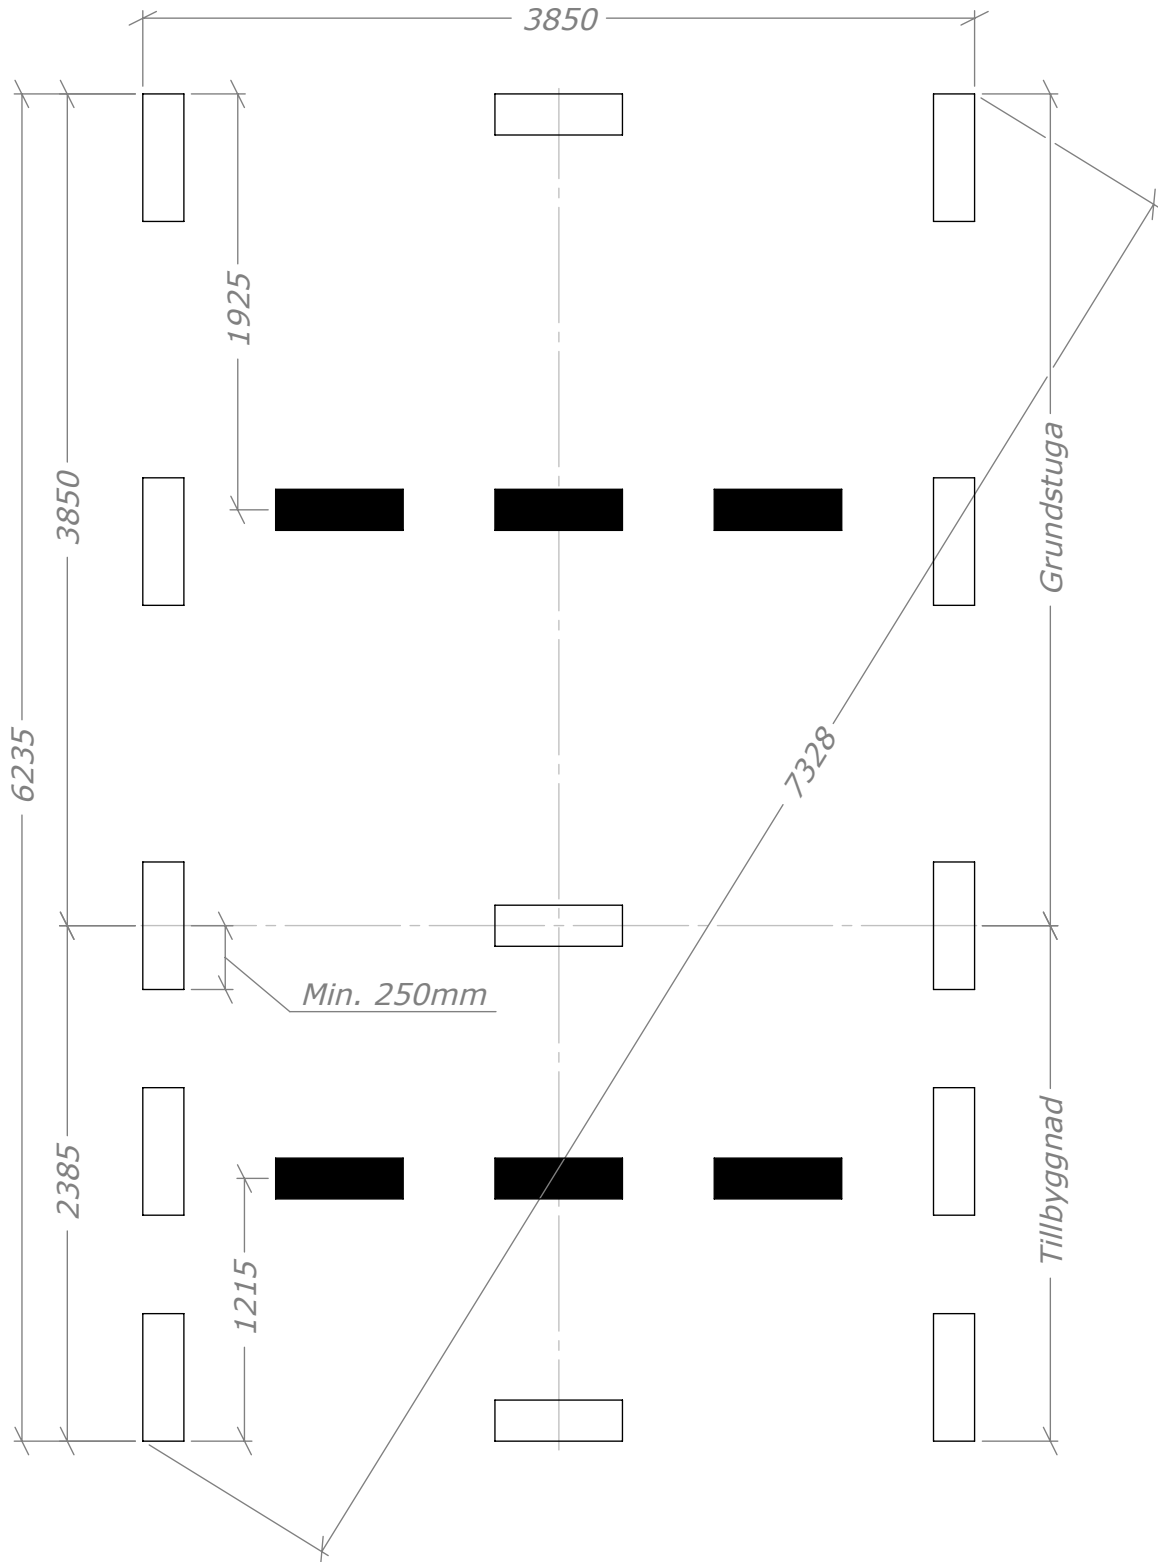

 =65mm lägre.

Attefall Loft Torp 24m²

Plintritning runda - Rum 15+9m²




SORSELESTUGAN

Ver. 1.8

Art.Nr: 45ST24-L

Tel. +46 952 12222 Mail: info@sorselestugan.se www.sorselestugan.se

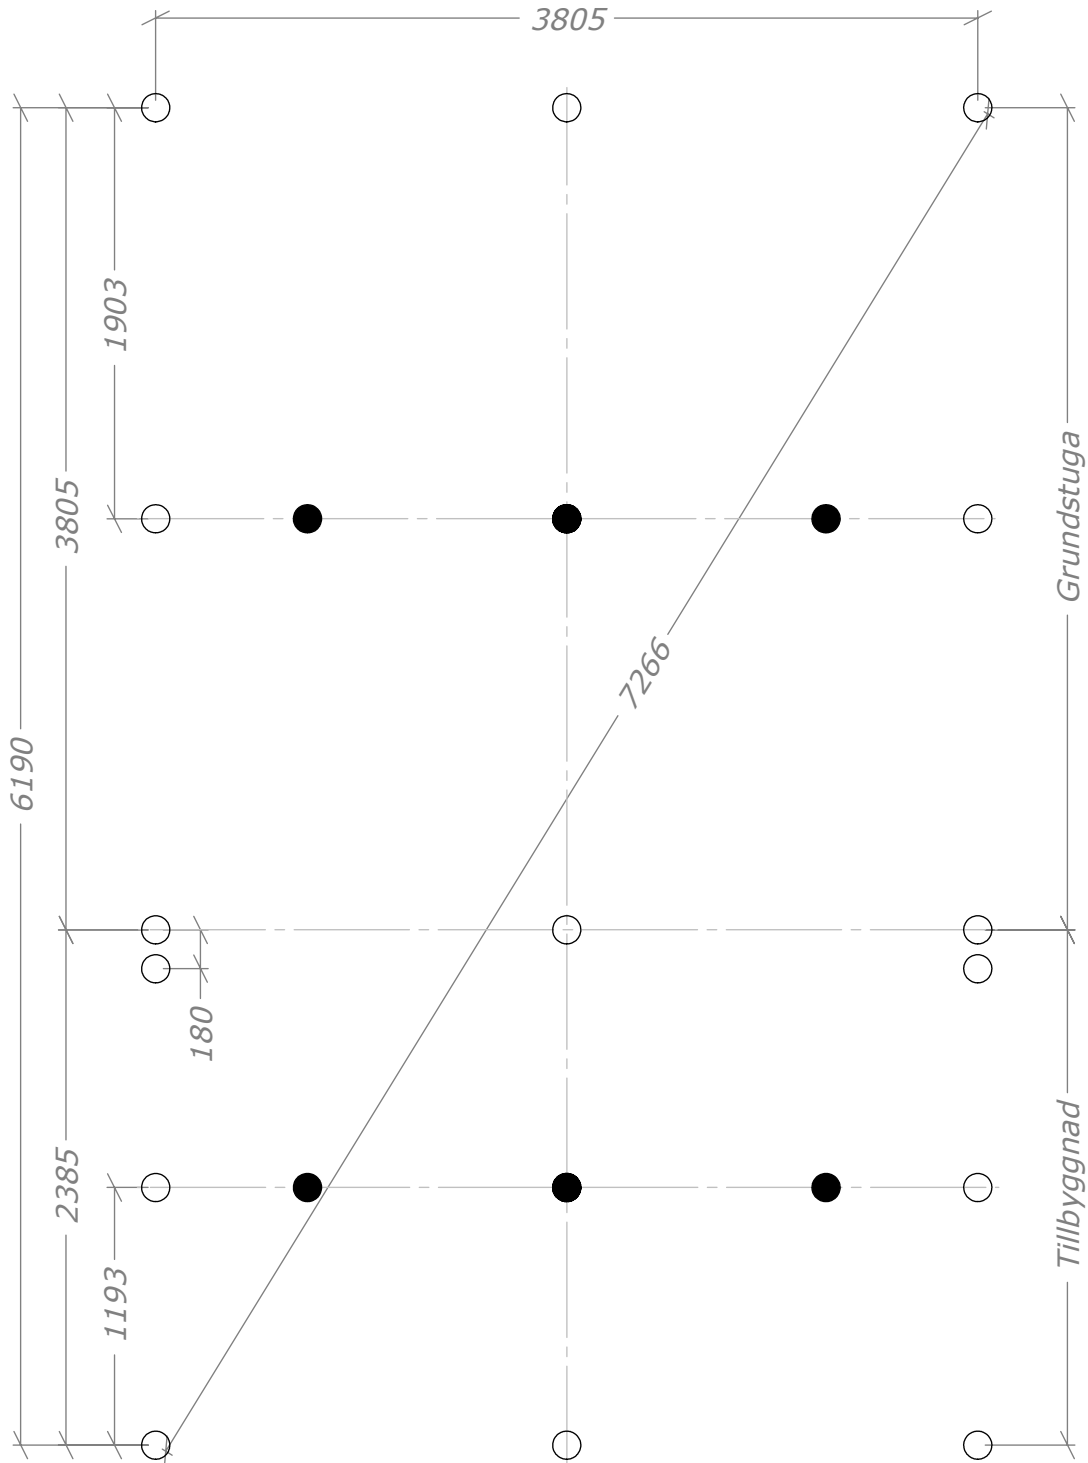

● =65mm lägre.

Attefall Loft Torp 24m²

Rum 15+9m², tät modell


Antal timmervarv

Art.Nr: 45ST24-L-1

Tel. +46 952 12222 Mail: info@sorselestugan.se www.sorselestugan.se



Fram/baksida

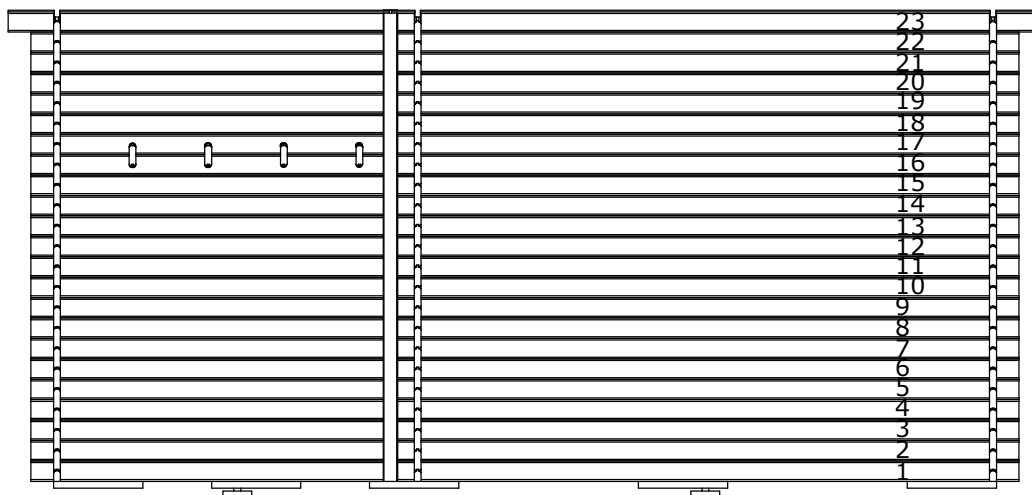

Gavlar/innervägg

