

Loftstuga 30m²

Loft 8m², tät modell










SORSELESTUGAN

Ver. 1.1

Art.Nr: 45SS30-5-L-1

Tel. +46 952 12222 Mail: info@sorselestugan.se www.sorselestugan.se

Skala 1:100 om ej annan anges. Utstick knutar: 150mm

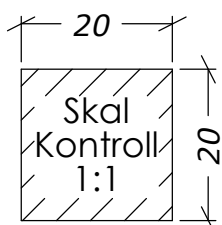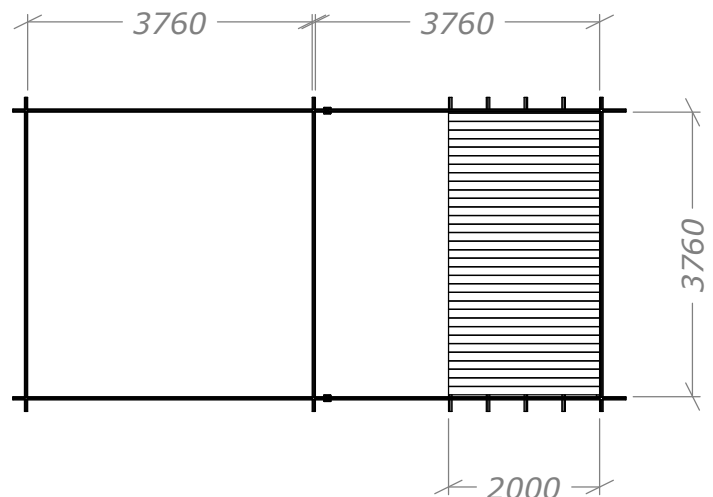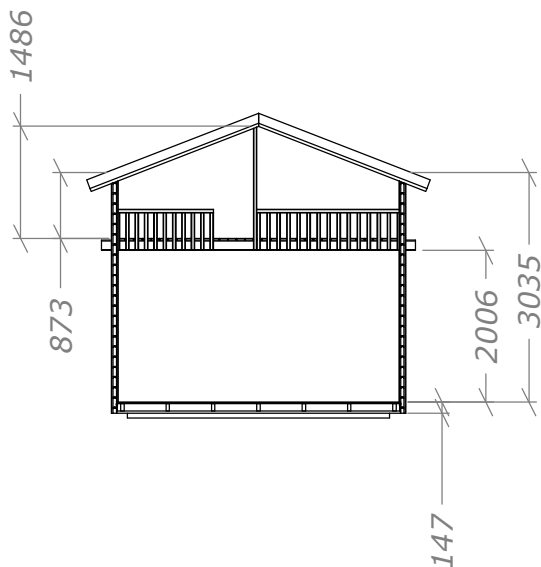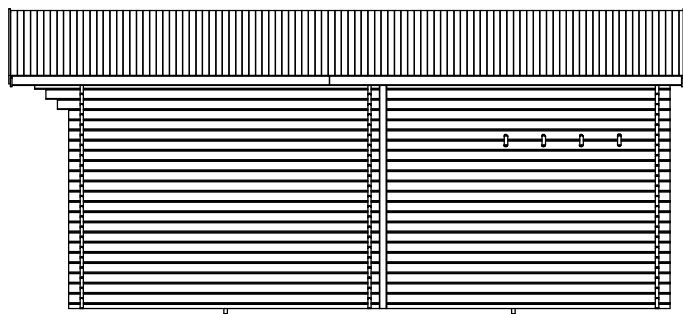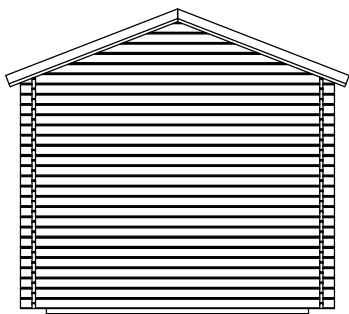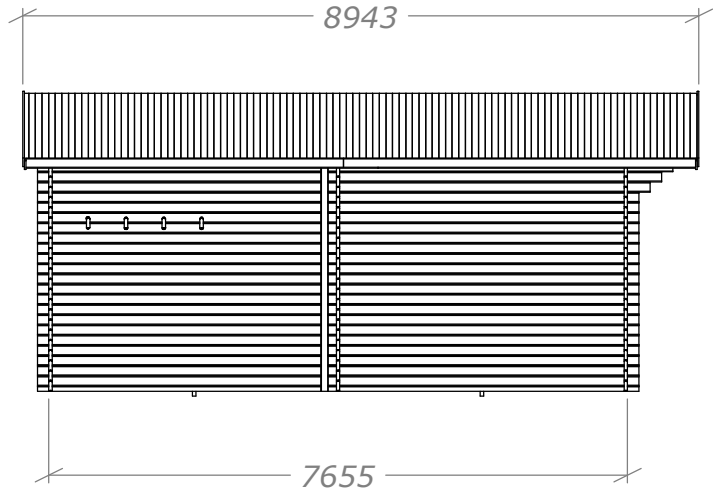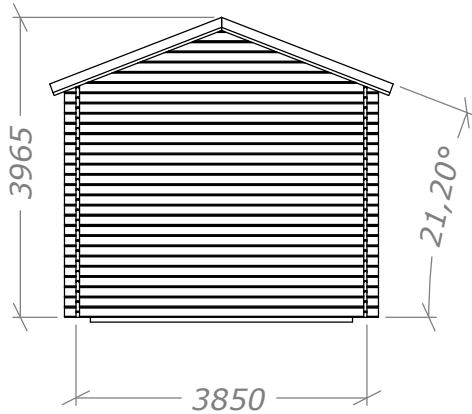

Öppning till inre rum tas upp av kund till valfri storlek*.

*30cm måste sparas vid ytterväggar.

30m² (15+15)


Plintritning



SORSELESTUGAN

Ver. 1.2

Tel. +46 952 12222 Mail: info@sorselestugan.se www.sorselestugan.se

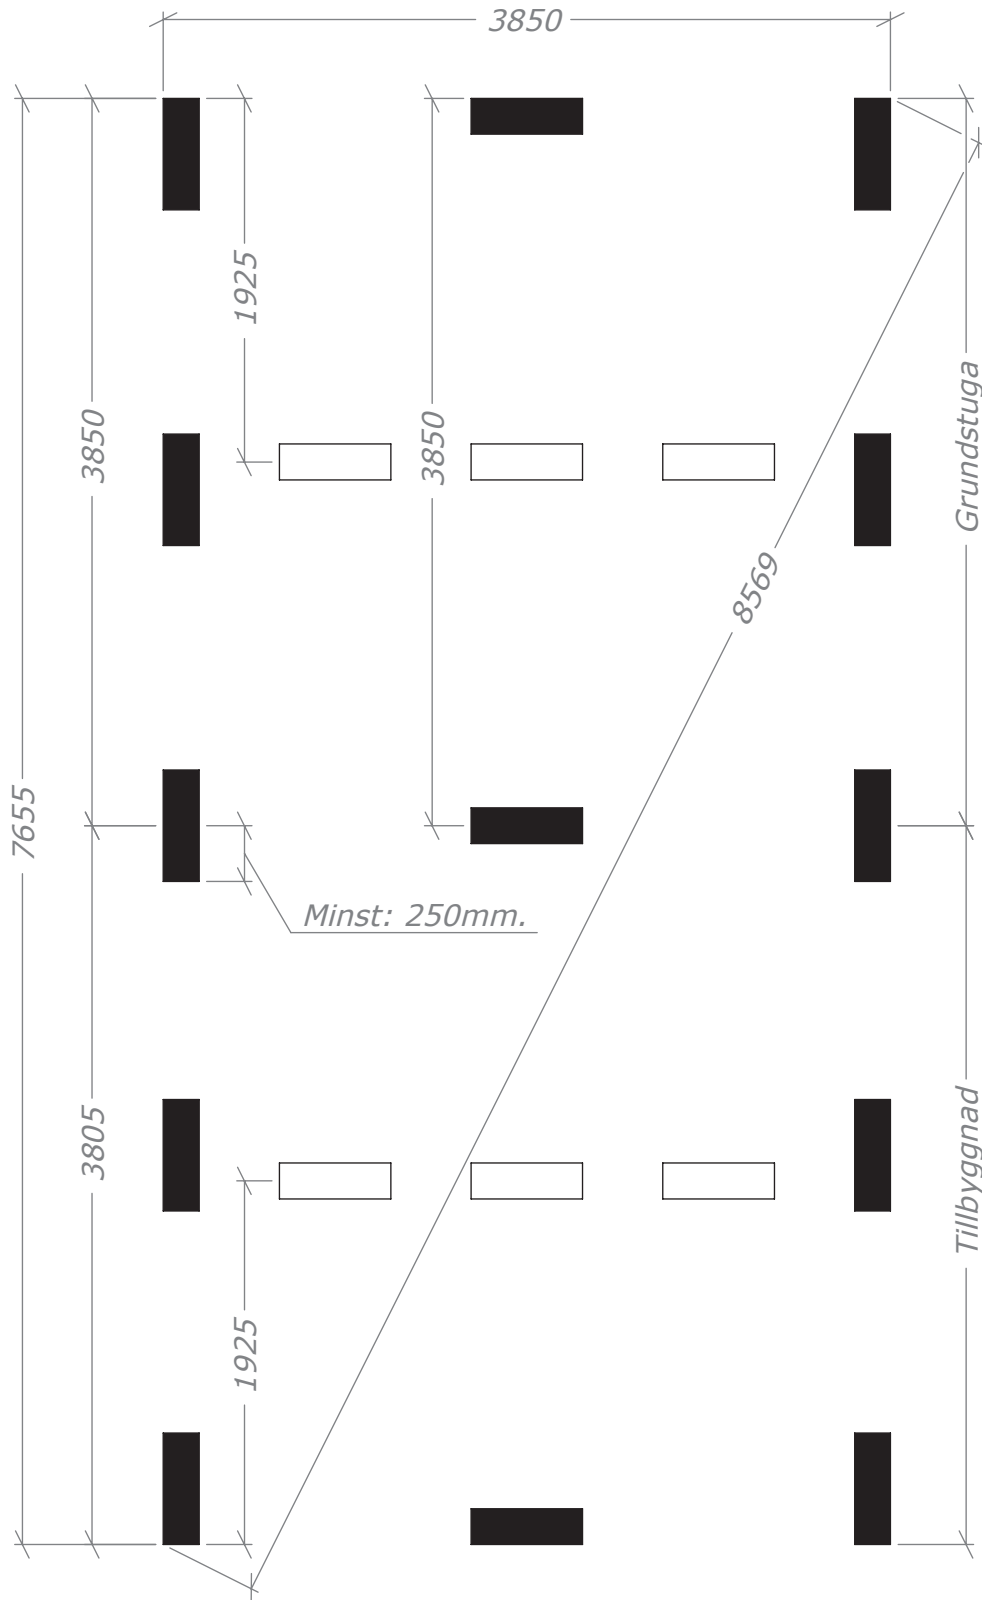

= OBS! 65mm lägre.

30m² (15+15)

Plintritning - runda




SORSELESTUGAN

Ver. 1.2

Art.Nr:

Tel. +46 952 12222 Mail: info@sorselestugan.se www.sorselestugan.se

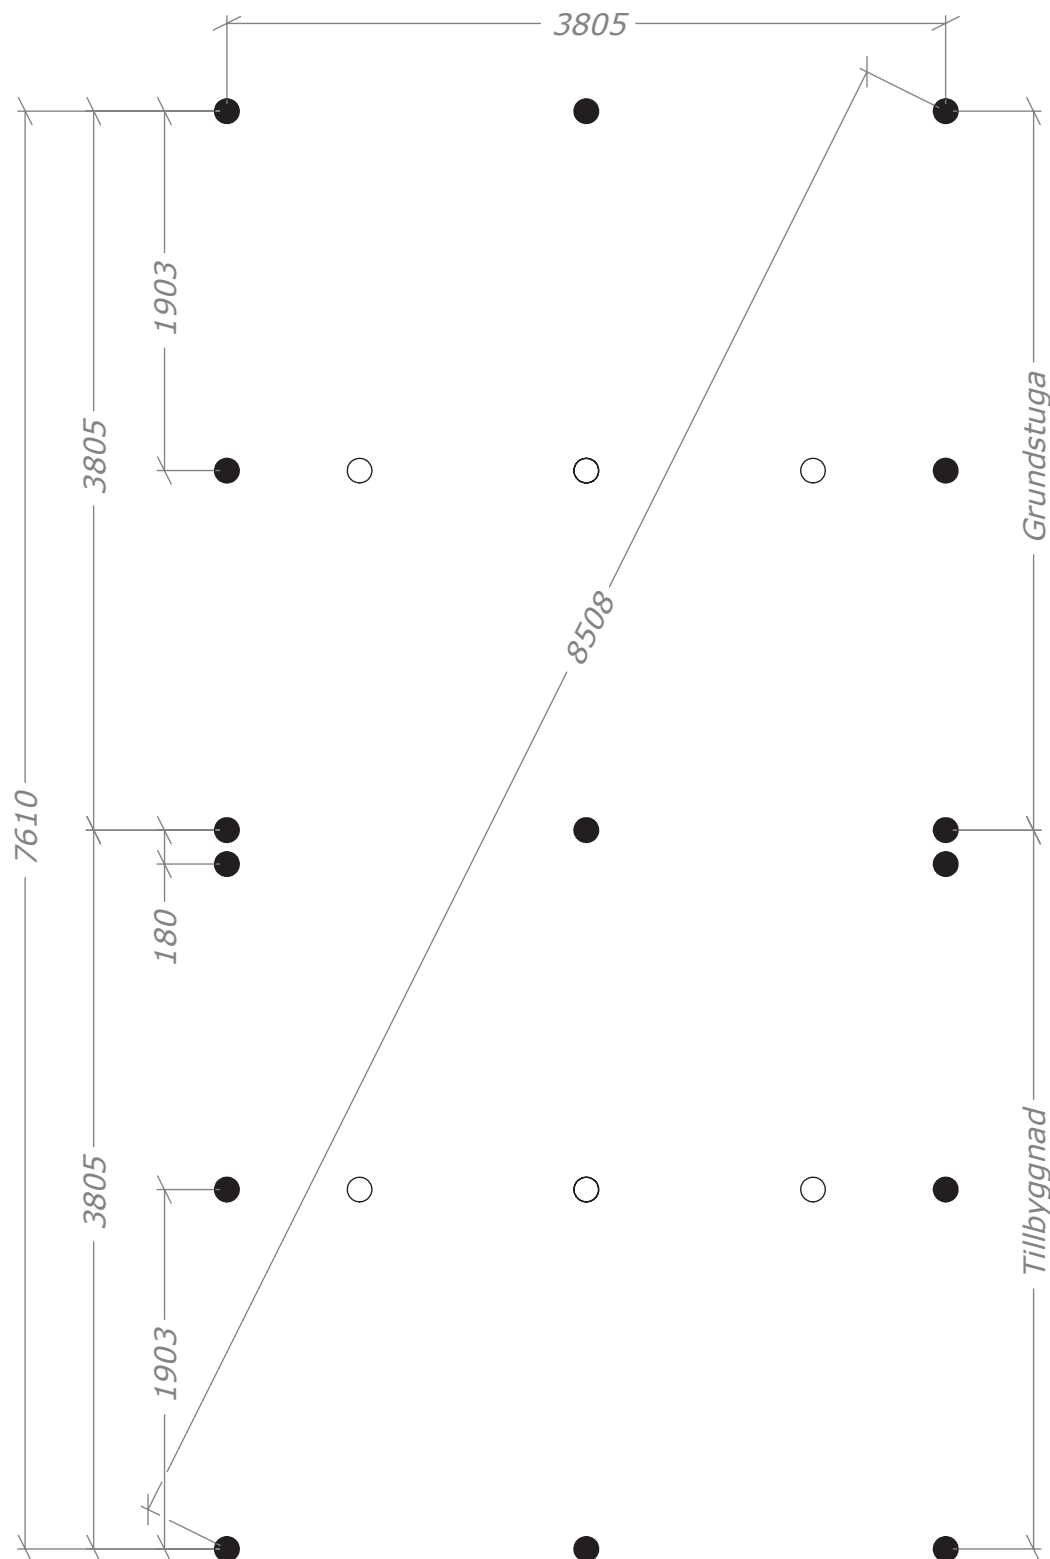

○ = OBS! 65mm lägre.

Loftstuga 30m²

Tät modell

Antal timmervarv

Art.Nr: 45SS30-5-L-1


Tel. +46 952 12222 Mail: info@sorselestugan.se www.sorselestugan.se



SORSELESTUGAN

Ver. 1.0

Långsidor

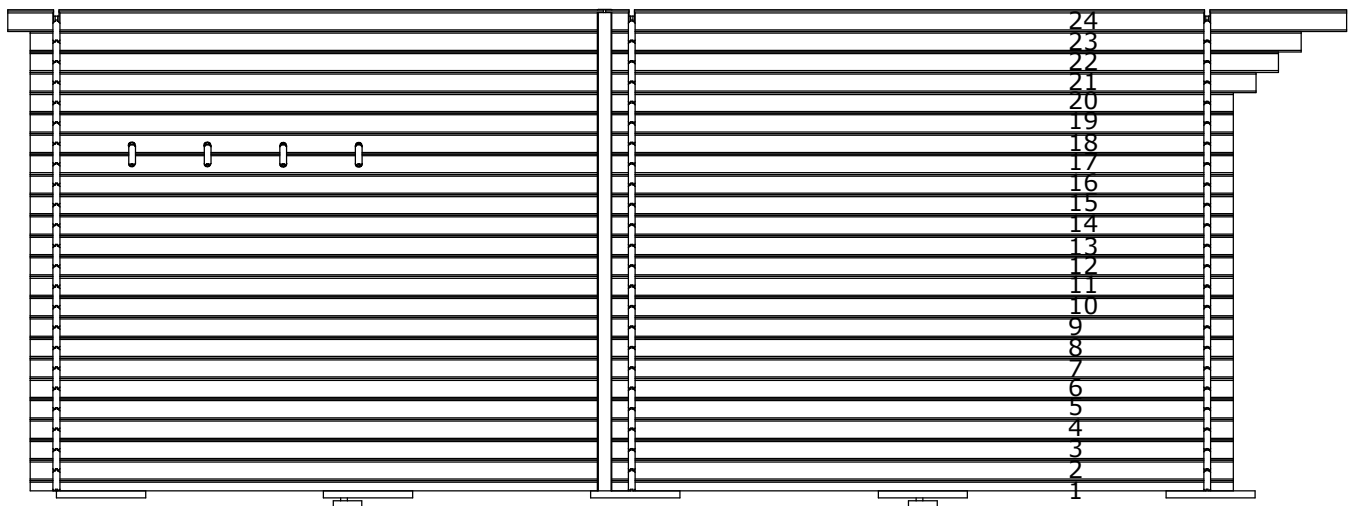

Gavlar/innervägg

